

Legenda	
	Asfalt, zwart
	Flakpaad/straat, asfalt rood
	Trottoir, behoudegiet 30x20x4,5
	kerf, B55, grijs kefomaat ellipsogverband
	Platou, kefomaat keperverband
	Voetgangerszone, kefomaat ellipsogverband kleur geel/oranje
	Klinkers, B55 kefomaat ellipsogverband kleur wit
	Reguler nrietelement 60x30
	Platte tegel 60x30 als nrietelement
	Band 18/20x20
	Verloopband 18/20x20
	Opsluitband 18x20
	Markering
	Te verwijderen borden
	Nieuwe bebording
	Te verwijderen bebording
	Bestaande bebording
	Materiaalgrens
	Perceelgrens
	Bestaande situatie




IO-OR nr: 551V3(2v2) – 2023



IO-OR GOEDGEKEURD
Definitief Ontwerp
d.d. 01-06-2023 par.

In de tunnel liggen roosters, een ondergrondse opvangbak en een pompput voor de opvang en afvoer van hemelwater in de tunnel. Dit systeem is zeer kwetsbaar. Svp extra zorg dat er geen asfalt of ander vuil in de roosters terecht komt en dat deze na afloop van het werk weer vrij toegankelijk zijn (dus geen asfalt in scharnieren etc.). Datum werkzaamheden doorgeven aan team riolen, zodat hier rekening mee gehouden kan worden bij het onderhoud van de pompen.

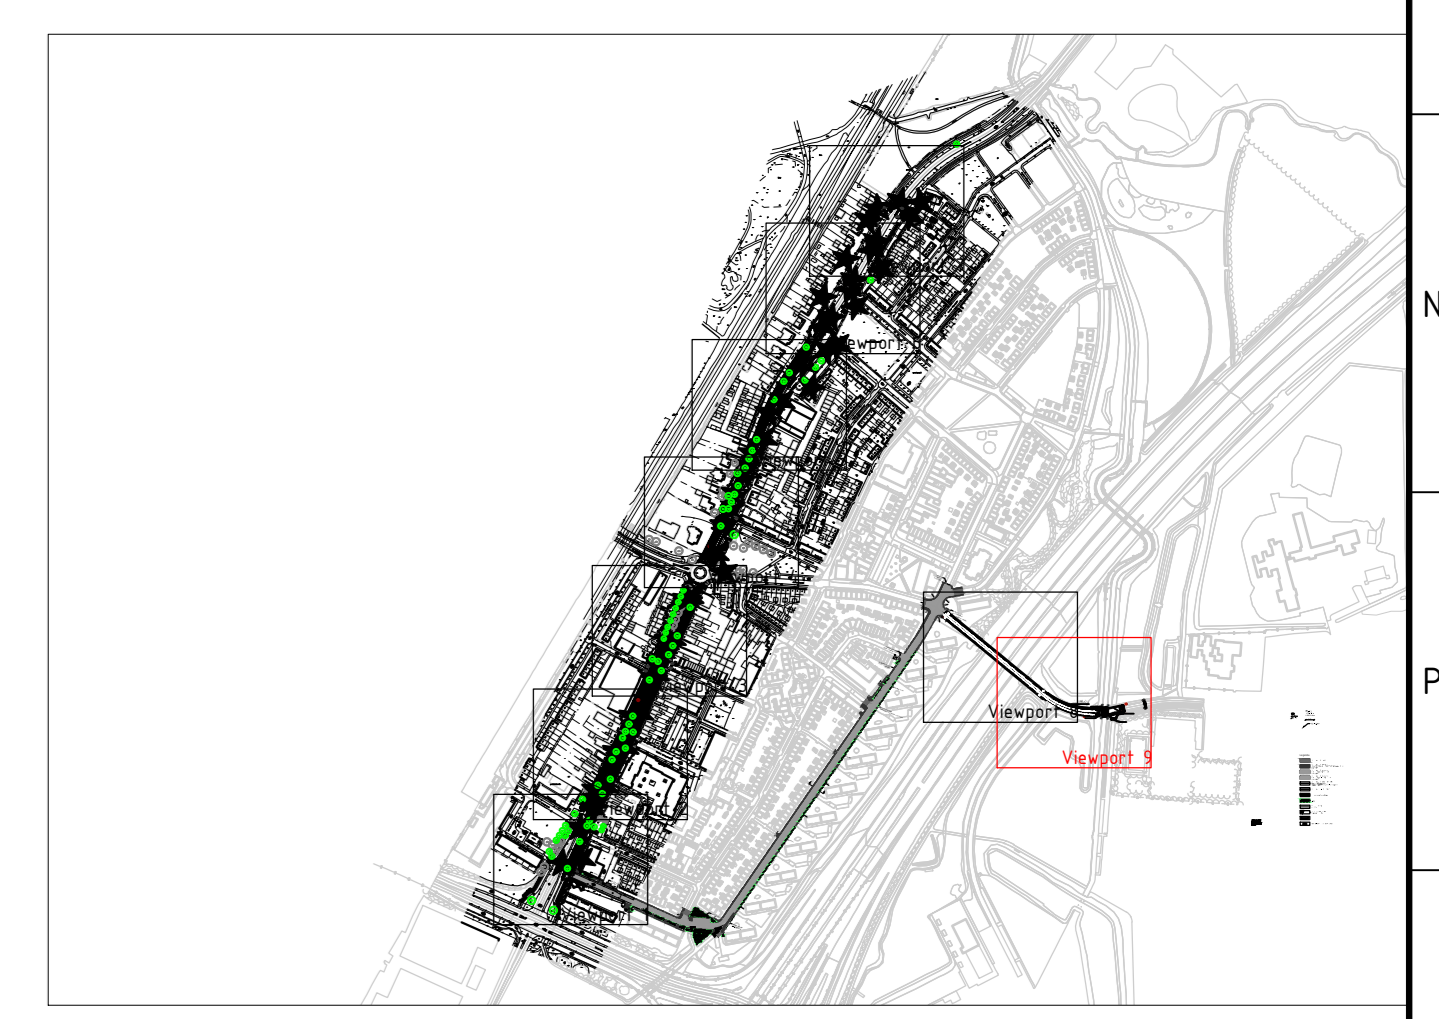

wijziging	datum	paraaf	omschrijving
1	27-01-2023	MvdK	Aanpassing voorrang GL voegris vraag gem.
2	10-02-2023	TH	Aanpassing aansluiting Marathonweg
3	27-02-2023	MvdK	Aanpassing n.a.v. mail 22-02-2023
4	31-05-2023	MvdK	Aanpassing n.a.v. mail 31-05-2023

Concept
Korporaal Petrie Crijnsviaduct
Severenstraat - oversteek Groene Loper
Gemeente Maastricht