
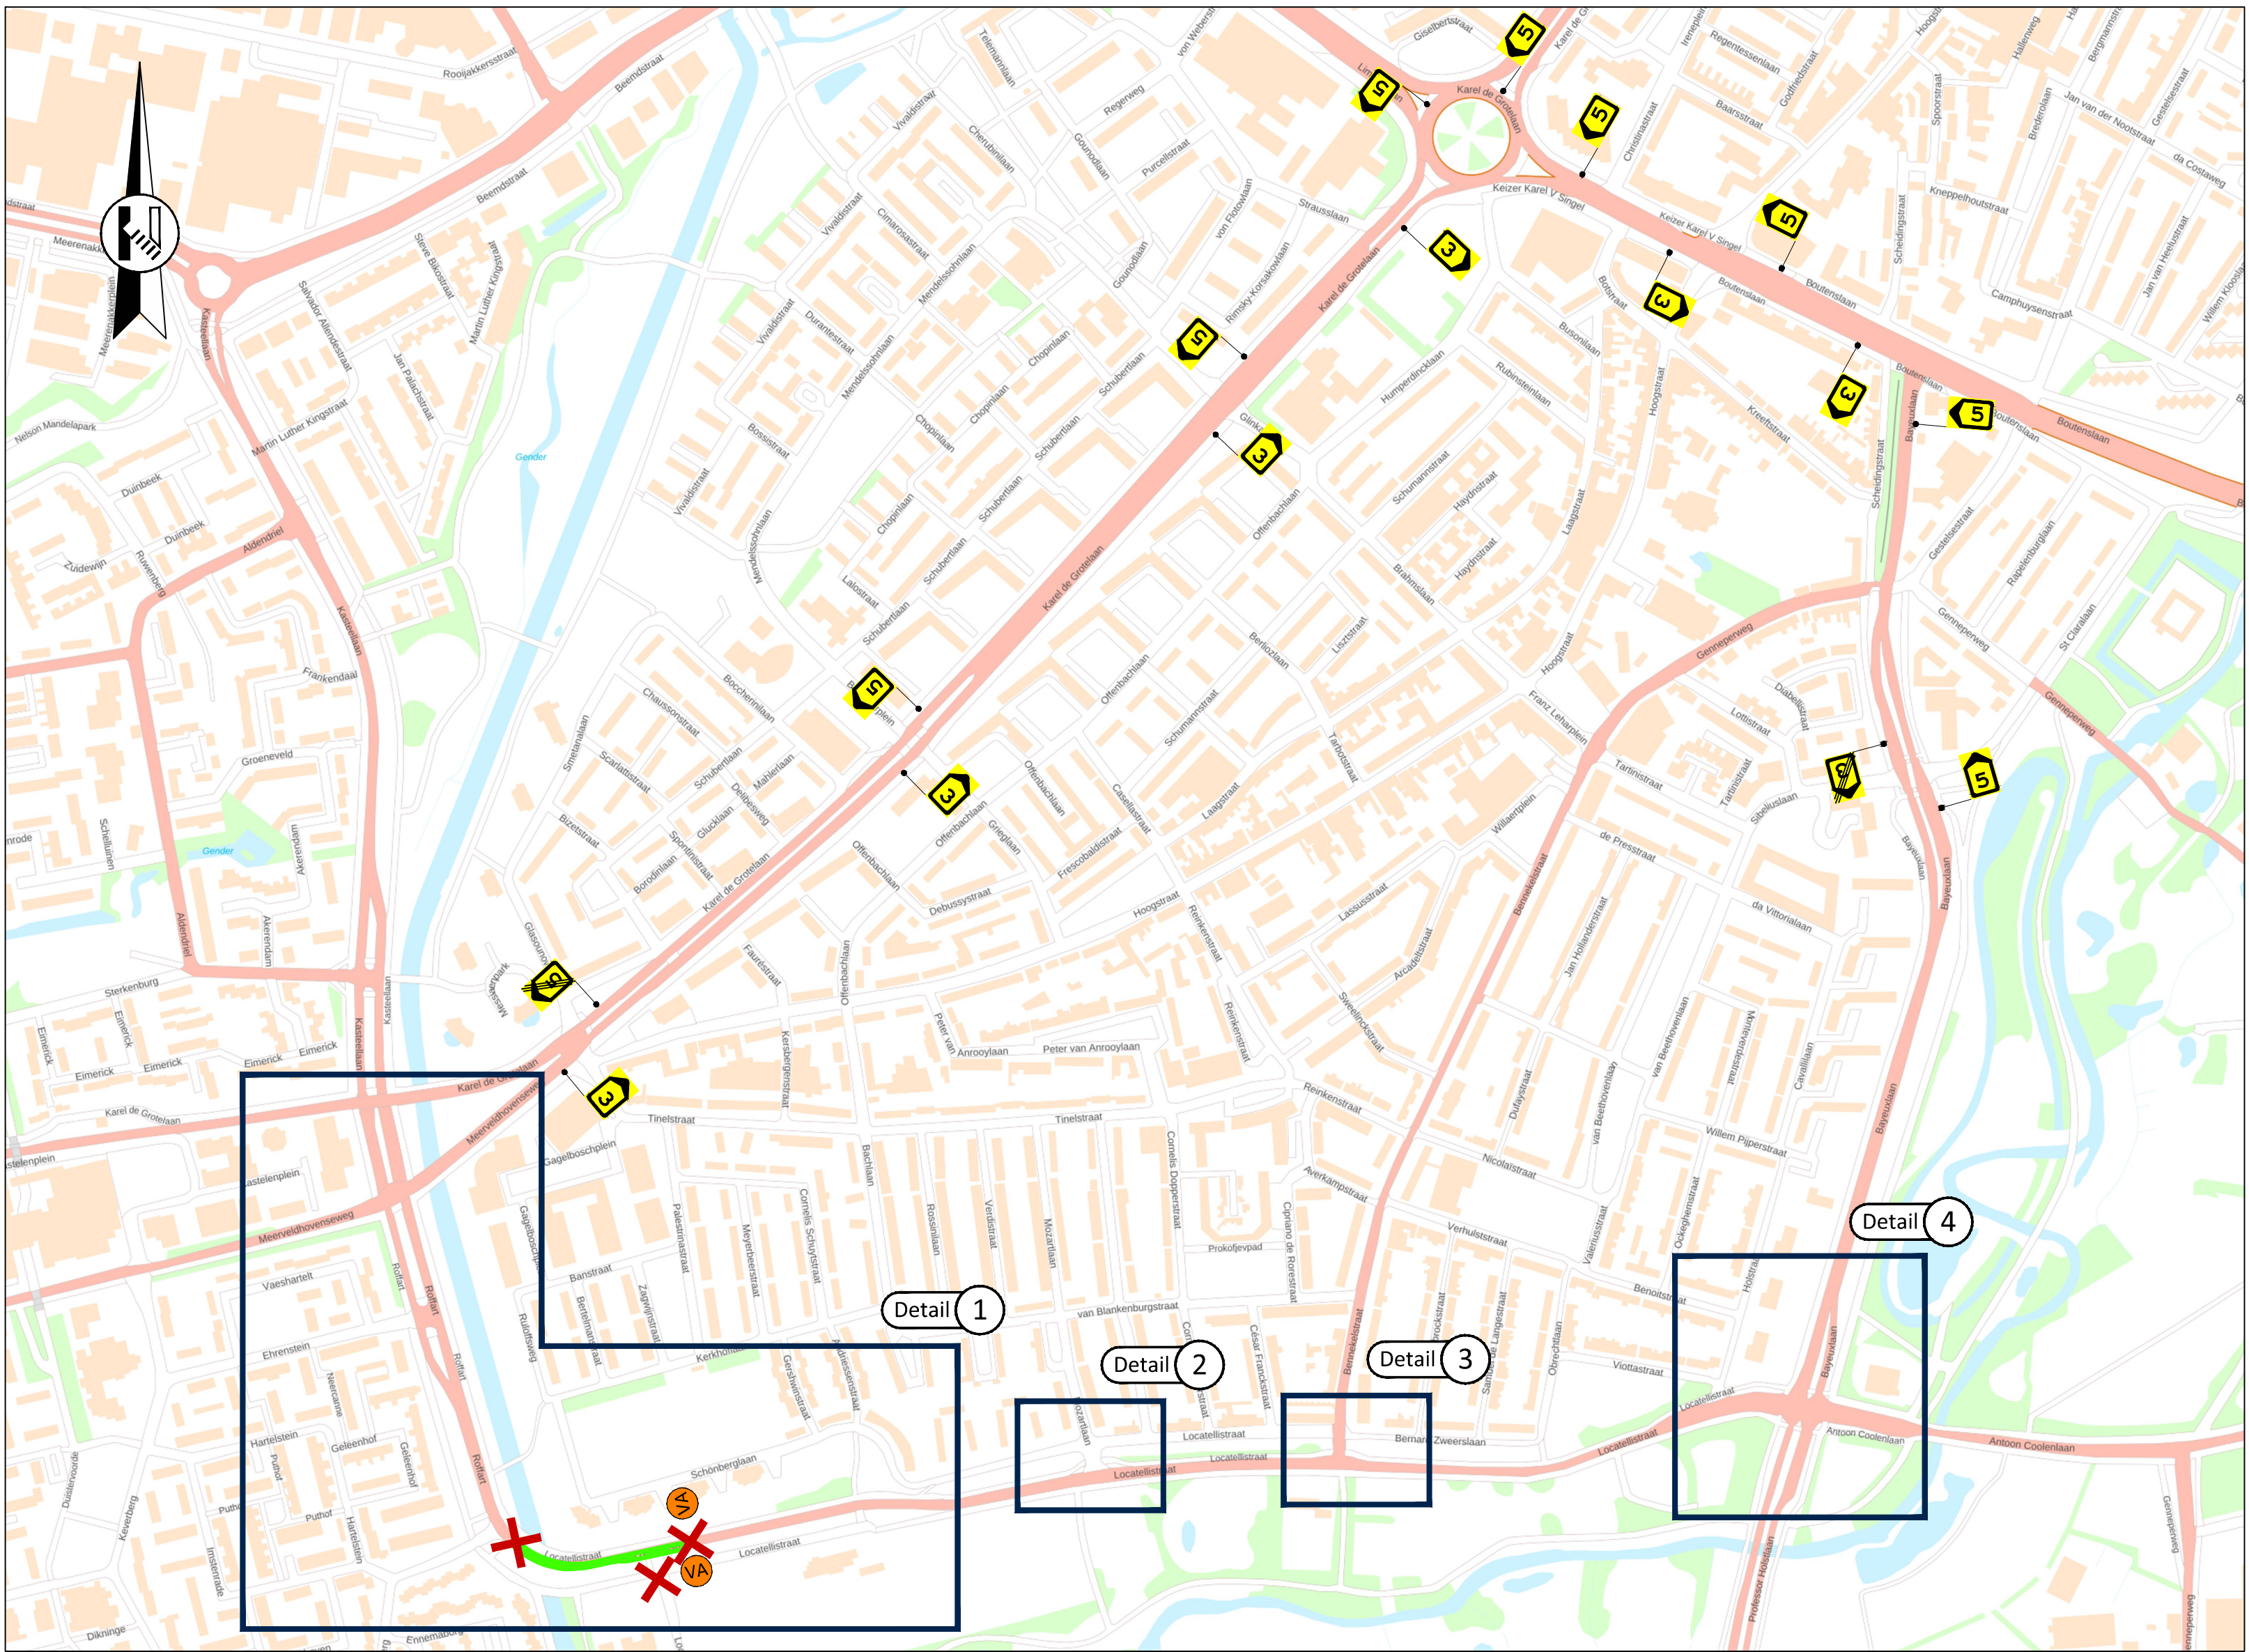
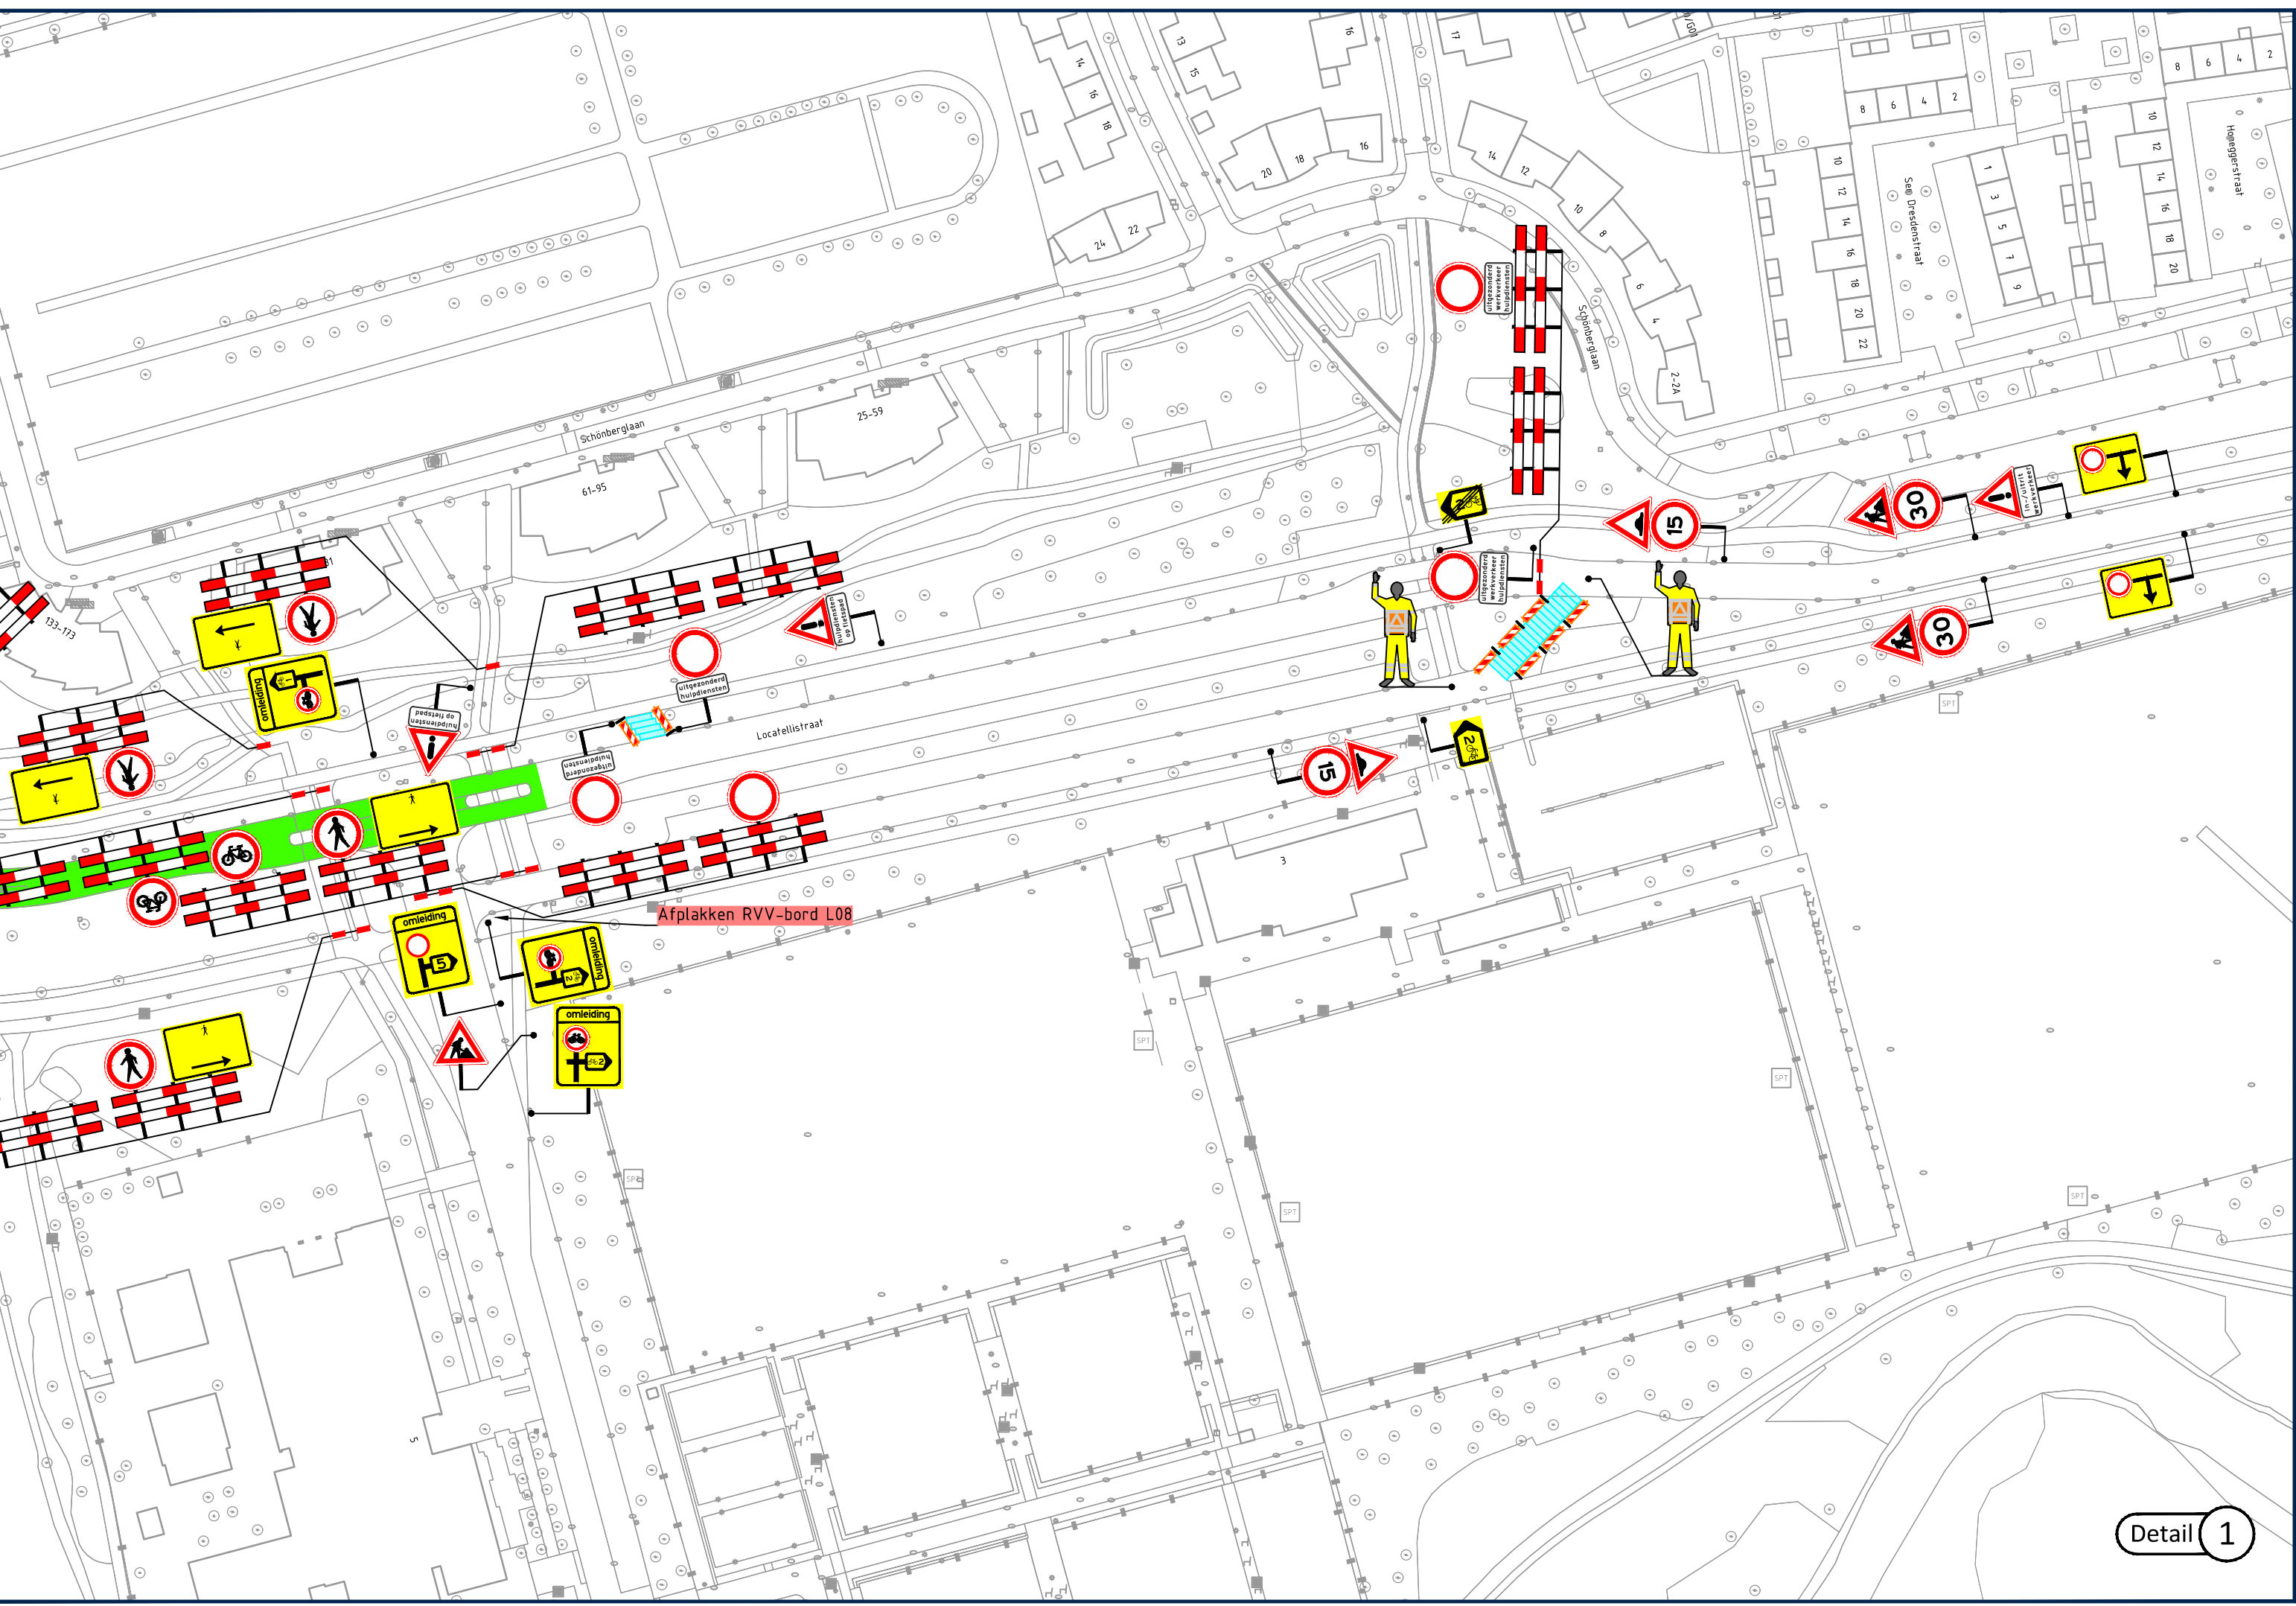
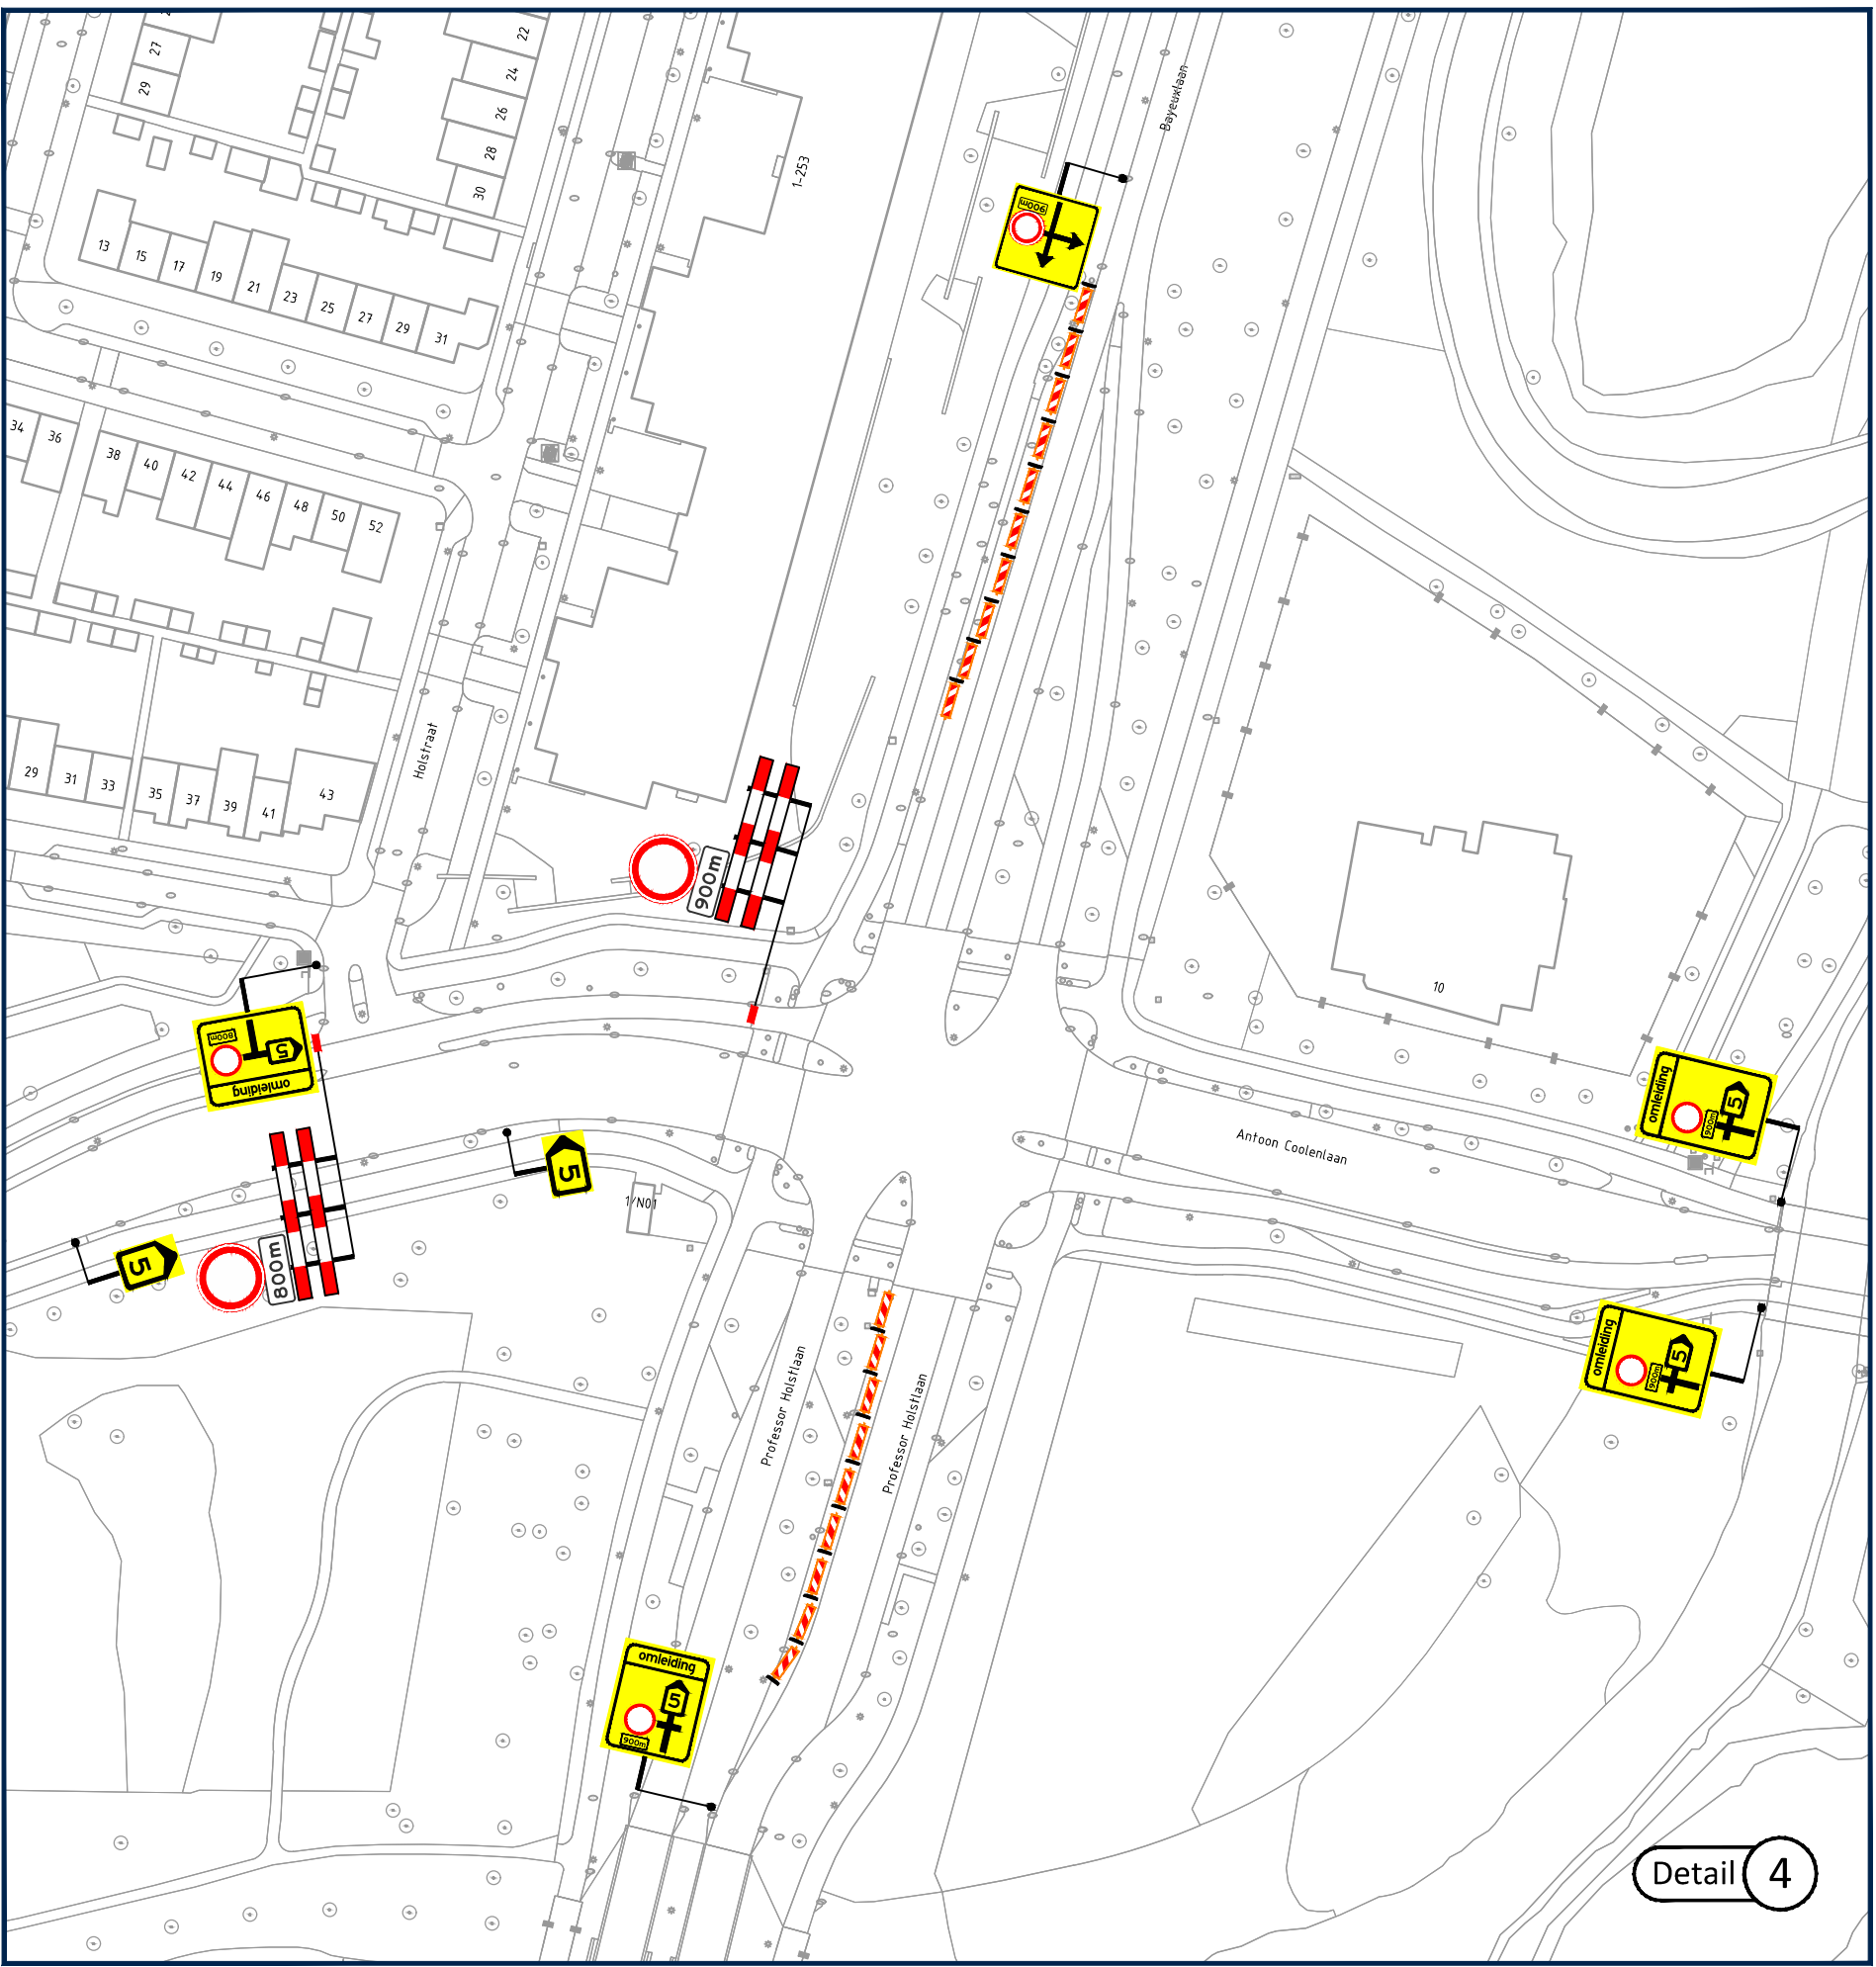
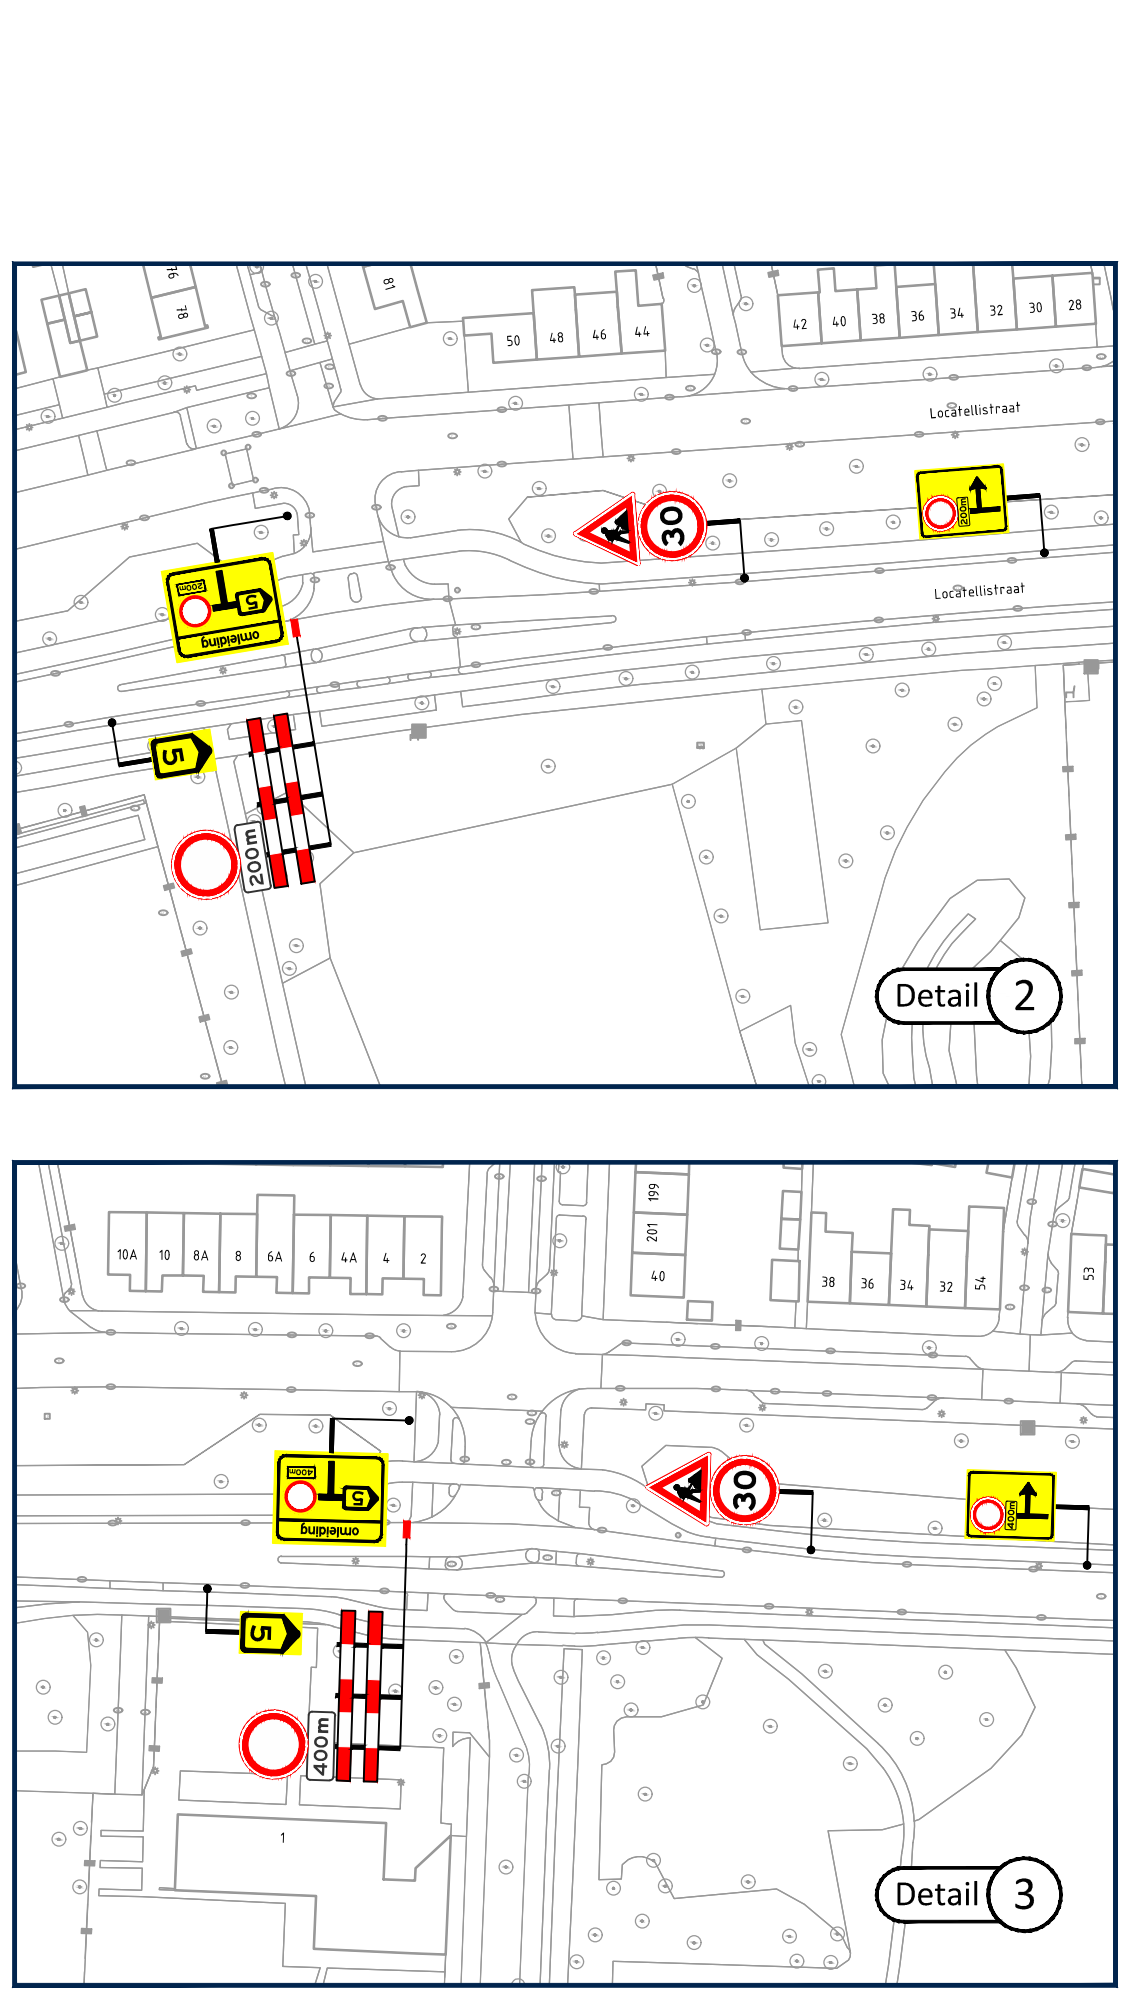


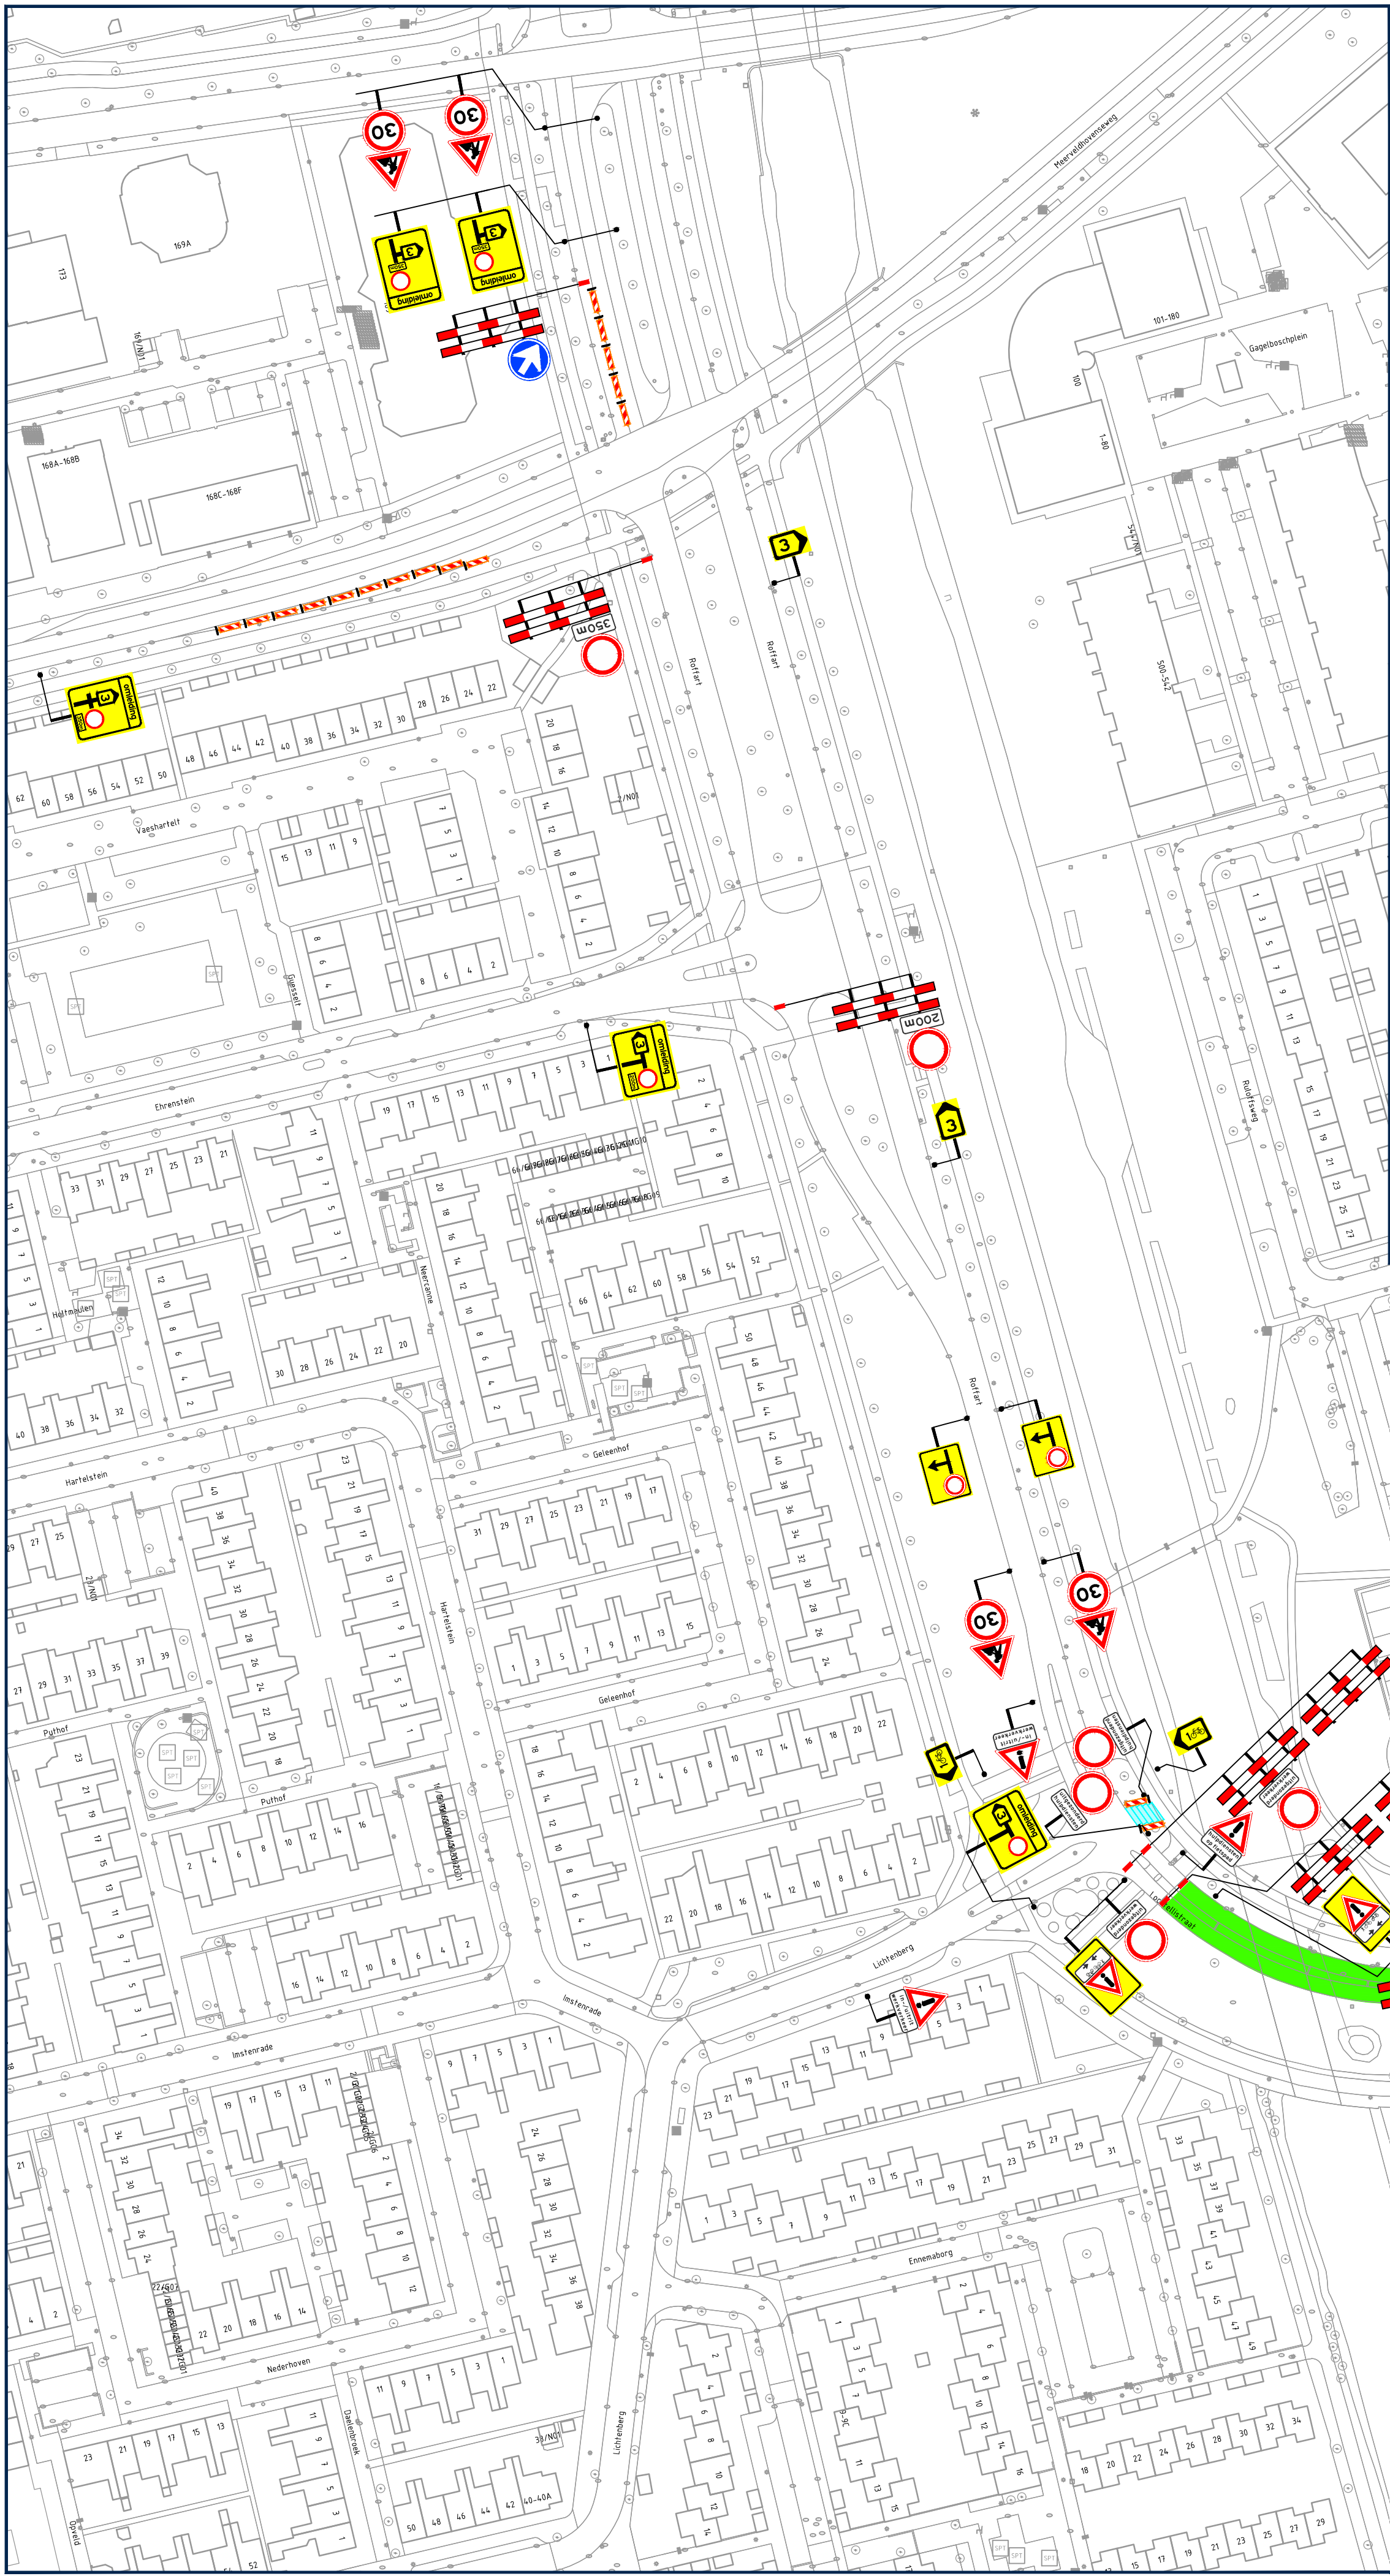

Opmerkingen

- publicatieborden minimaal twee weken voor aanvang werkzaamheden plaatsen
- afplakken/afkruisen conflicterende bewegwijzering
- afplakken/afdraaien conflicterende (RVV) bebording

Legenda

- aan te brengen verkeersmaatregelen
- werkruimte
- afsluiting/afgesloten wegvak
- letterafmeting tekstbord
- routebord
- toepassen verkeersregelaars
- rijplaten
- plaatsen vooraankondiging

Rayon Zuid
Versting Heren
Expeditieweg 23, Heren
Postbus 4, 5268 ZD Helvoert
T +31 (0)488 03 10 100
www.vanrensbv.nl
info@vanrensbv.nl

in opdracht van:

Strukton
Wegen & Beton

project: Roffart - realisatie Brugdek Hanevoetbrug
te Eindhoven
onderwerp: Tijdelijke verkeersmaatregelen
afzetting & omleiding
Fase 2

getekend:	datum: 18-10-2024	schaal: 1:1.000
controle:	datum: 18-10-2024	format: A0xA1
verigave:	datum: 18-10-2024	versie: 1

tekeningnummer: 3847-03882-T-VKM-002