


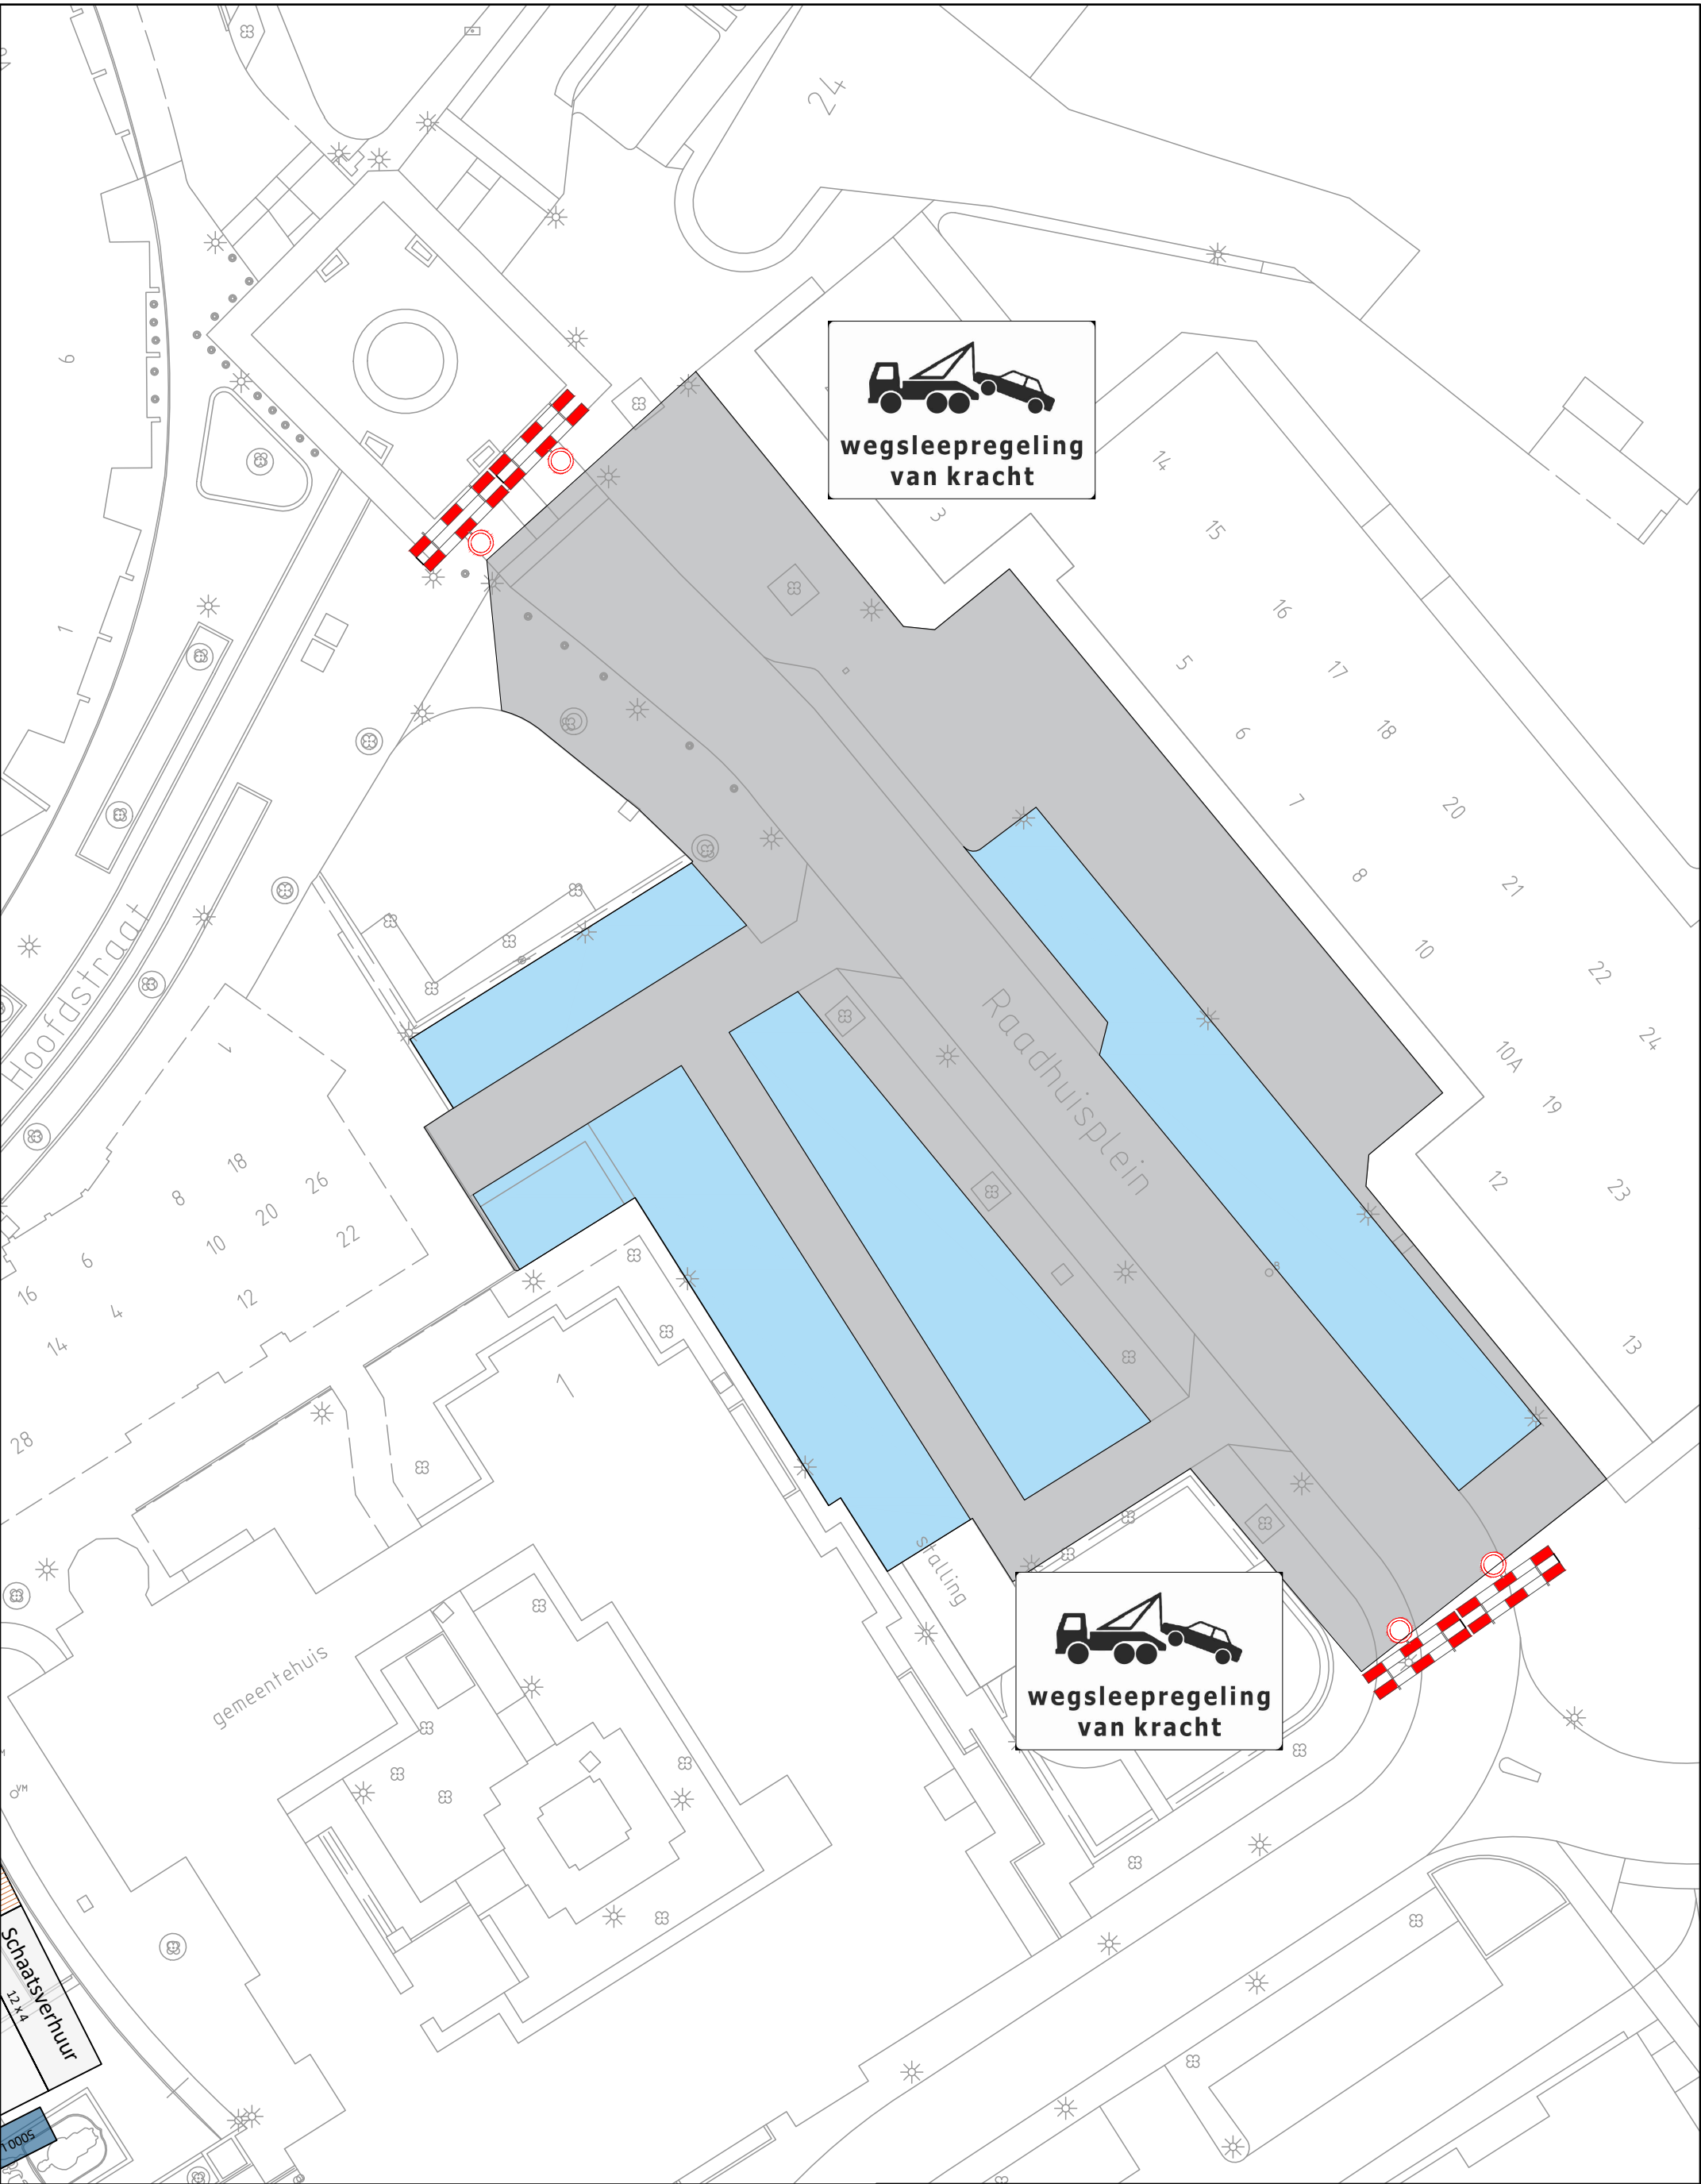

Dorpsplein 2
Postbus 50
5680 AB Best
Tel. 14 0499
info@gemeentebest.nl

PROJECTOMSCHRIJVING		FORMAAT	SCHAAL
Aangepaste marktopstelling wegsleepzone		A3	x
TEKENINGOMSCHRIJVING		TEKENAAR	PROJECTLEIDER
Gewijzigde marktopstelling i.v.m. ijsbaan Dorpsplein zaterdag 14, 21 en 28 december 2024 & 4 januari 2025 (05:00-14:30 uur)		R. Blondeel	R. Blondeel
AFDELING/TEAM		TEKENINGNUMMER	DATUM
Informatie & Ondersteuning/Geo-Informatie		1	13-11-2024