


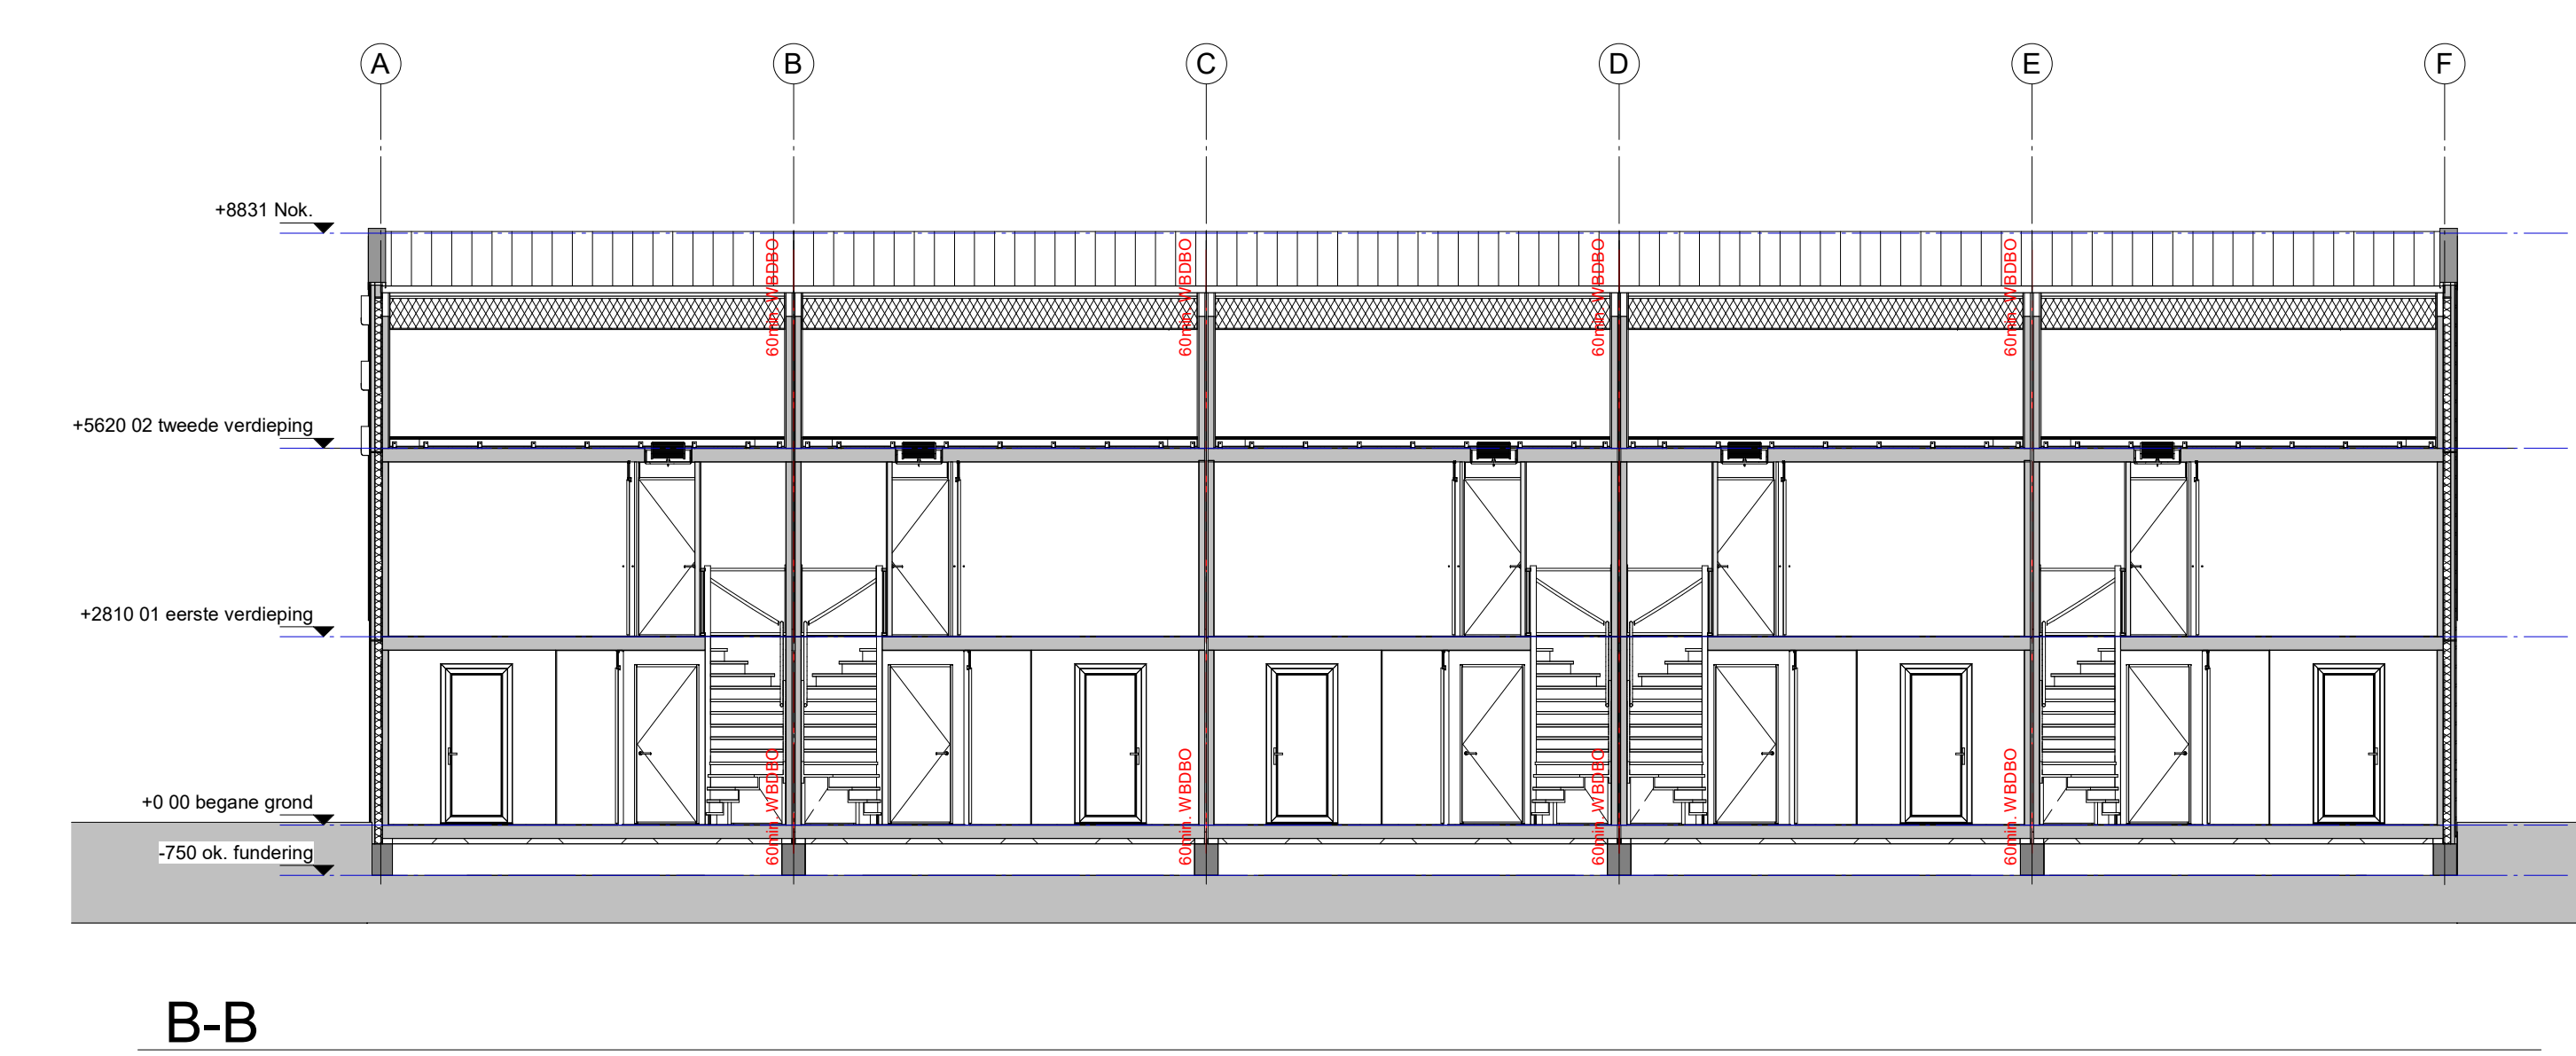
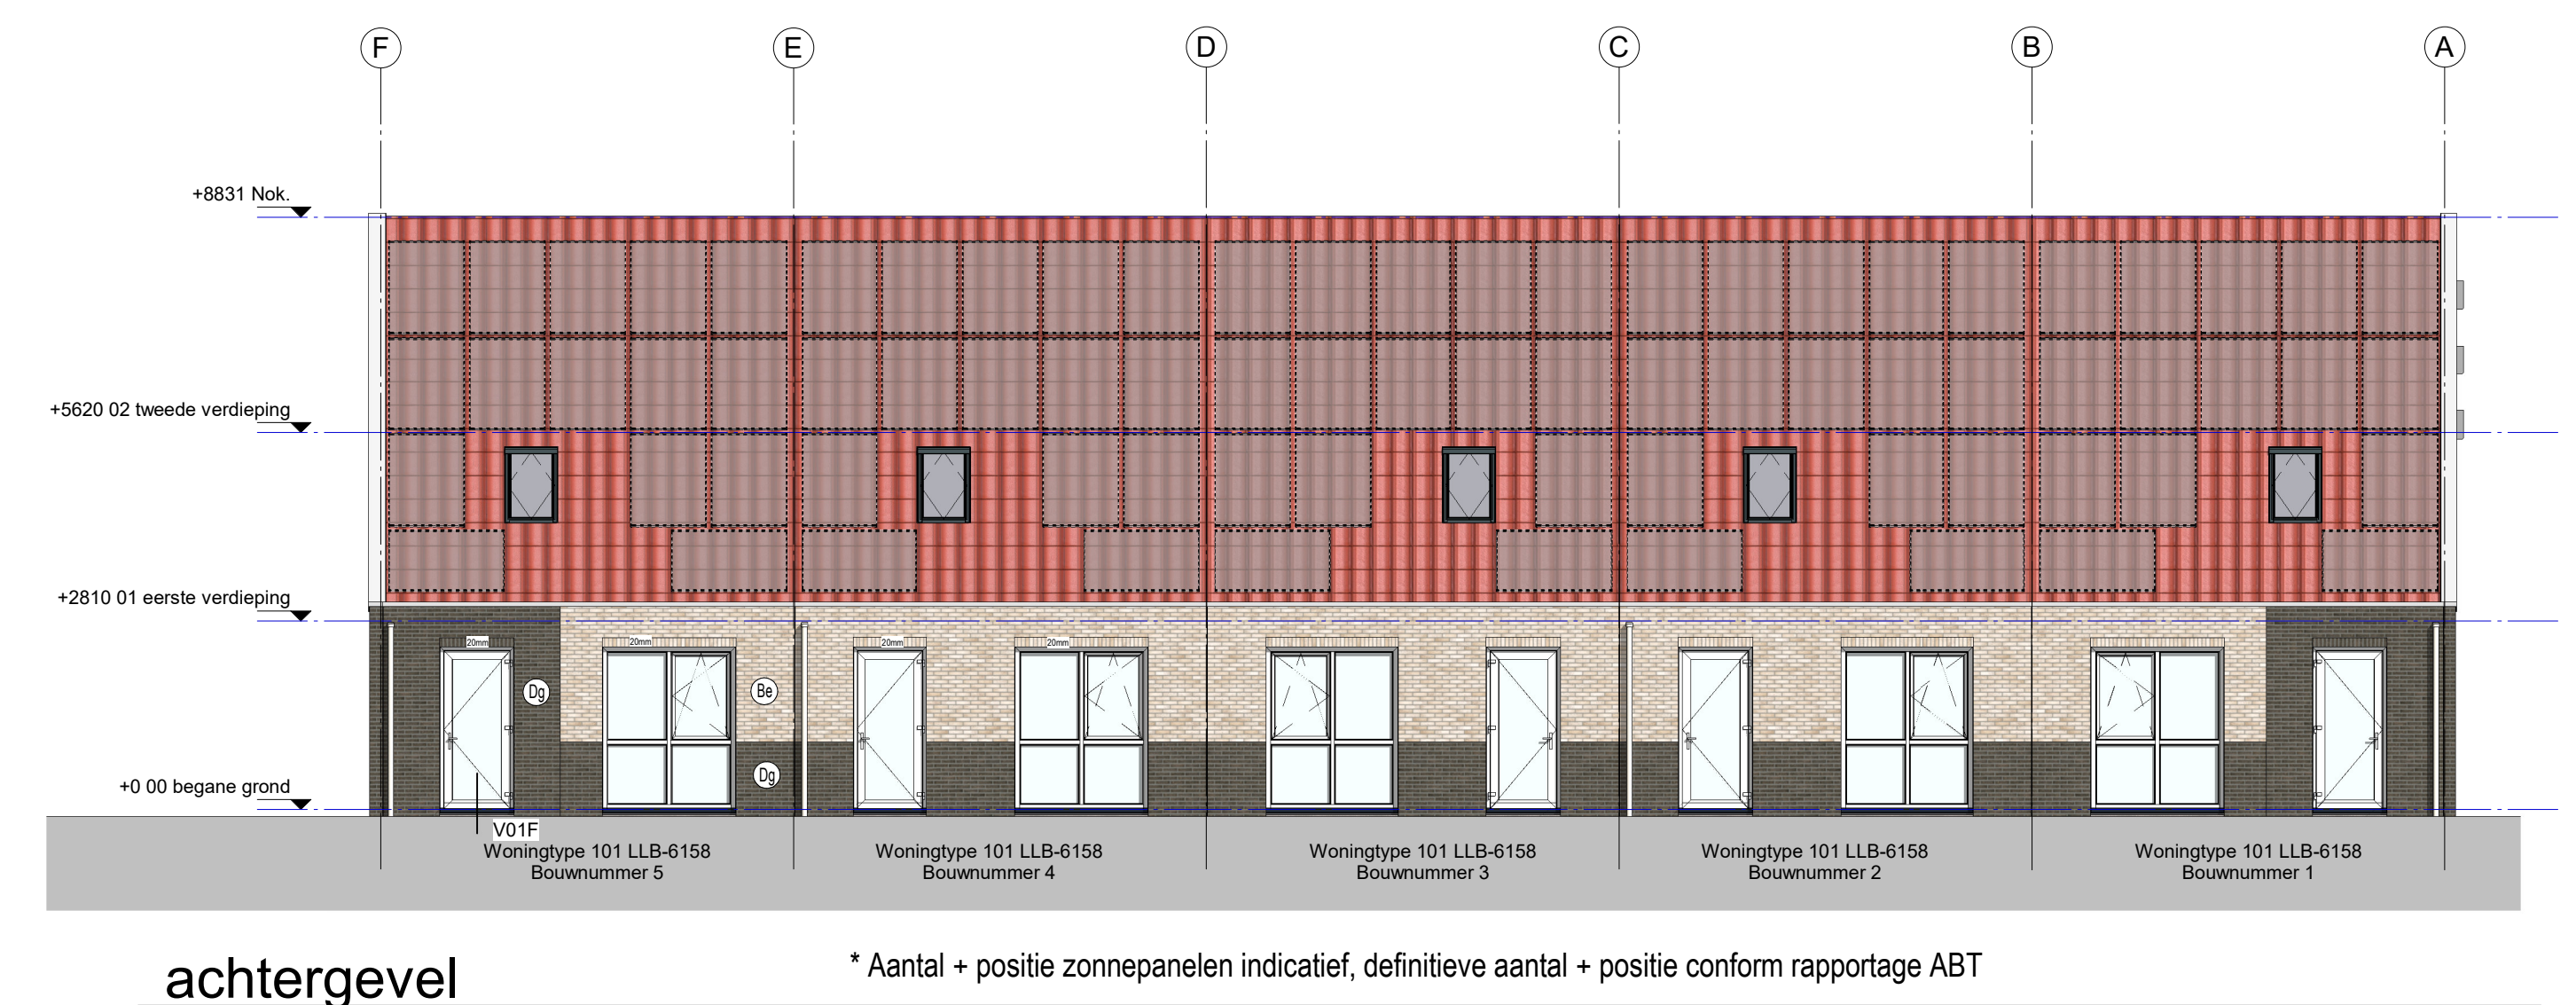
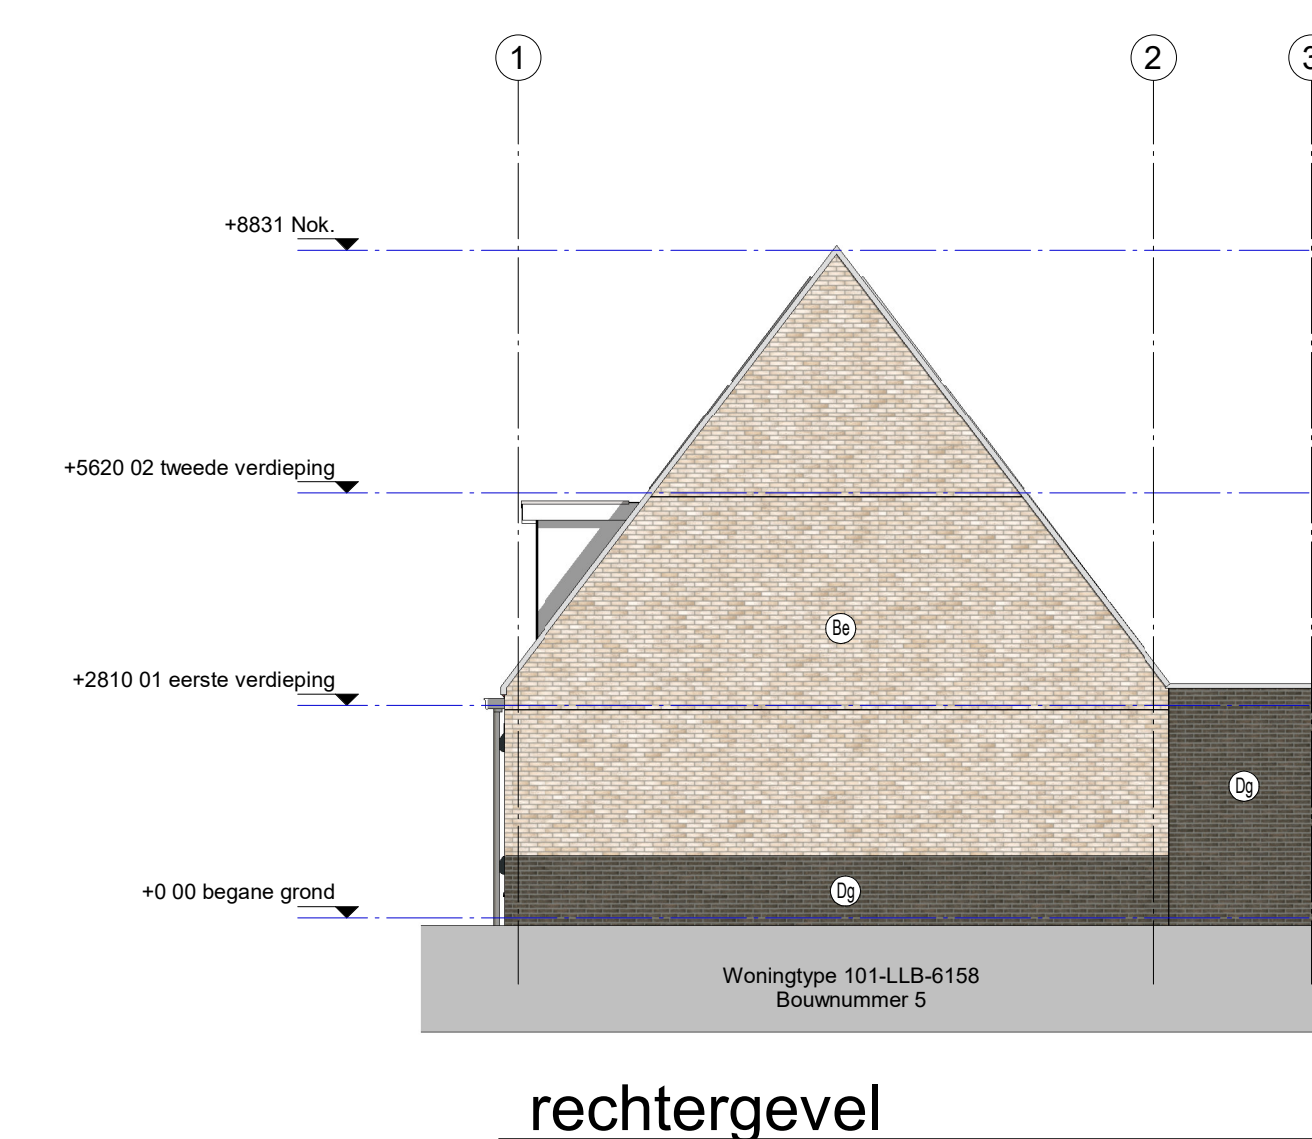


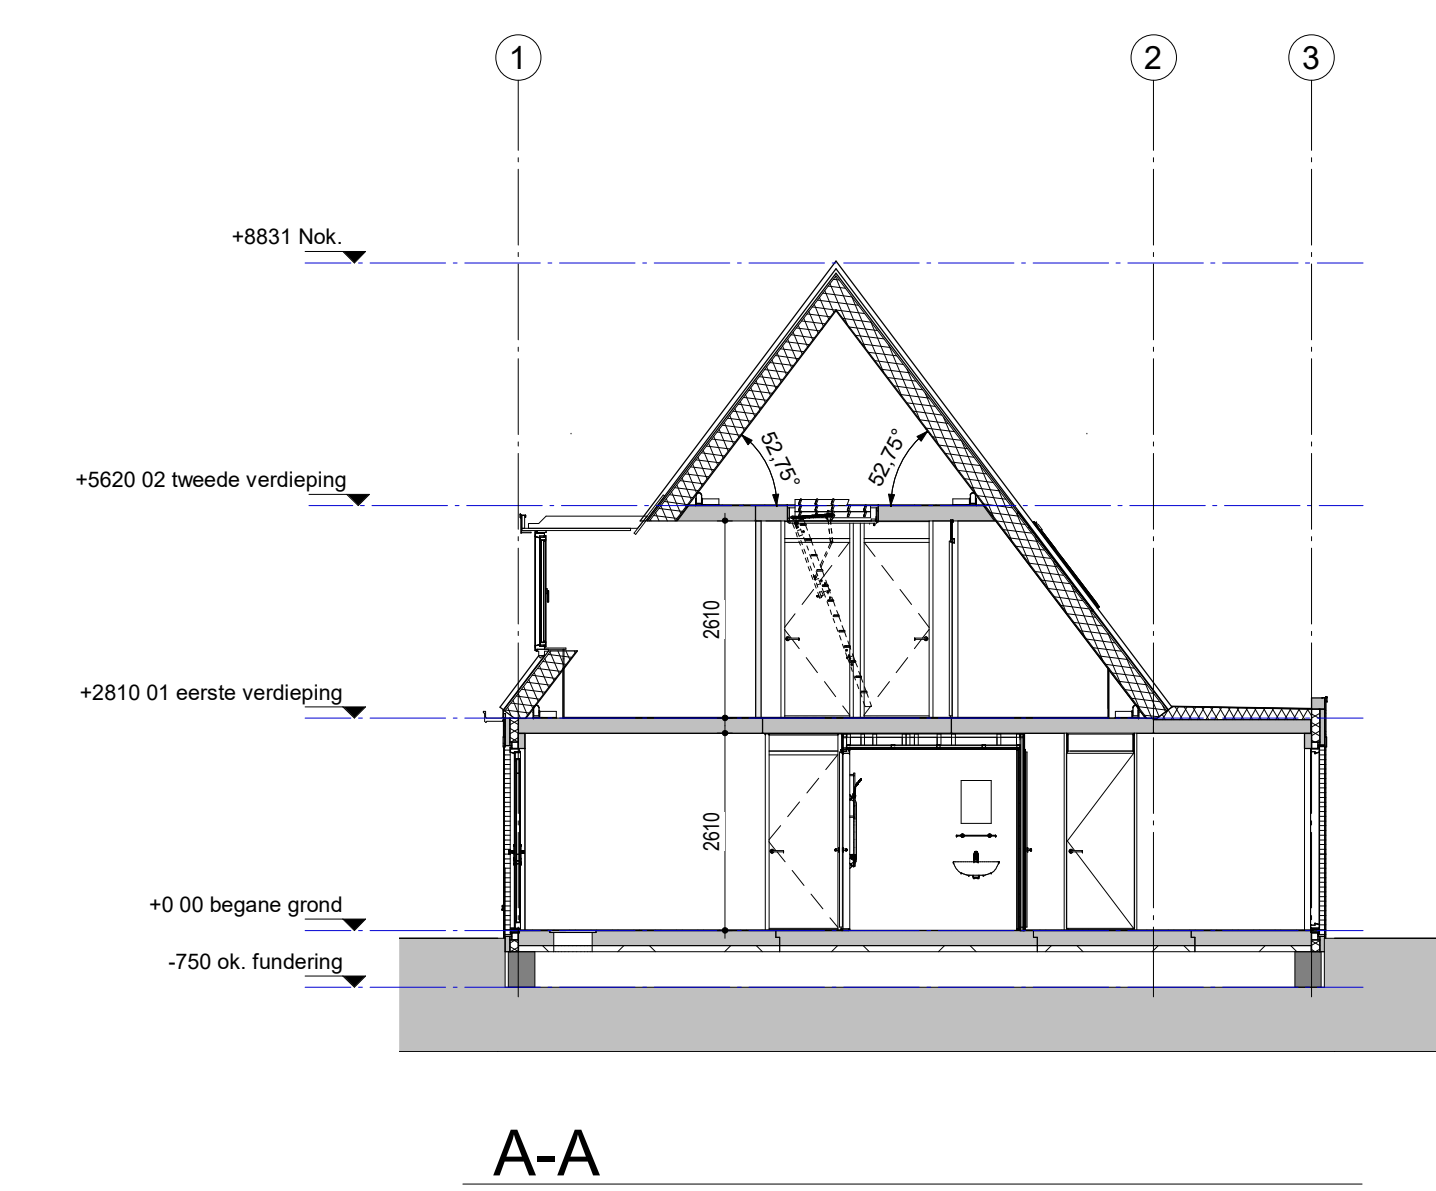

Ruimtestaat woningtype 101-6158 LLB				
Number	Name	Level	Ruimtefunctie	Area
0.1	Enty Atr.	00 begane grond	Verkeersruimte	7.15 m ²
0.2	Ti.	00 begane grond	Technische ruimte	1.38 m ²
0.3	TiB.	00 begane grond	Technische ruimte	0.96 m ²
0.4	Wvk.	00 begane grond	Verdijfsluimte	14.53 m ²
0.5	Keuk.	00 begane grond	Verdijfsluimte	10.31 m ²
0.6	Bd.	00 begane grond	Bedruimte	2.42 m ²
0.7	BdL.	00 begane grond	Bedruimte	4.50 m ²
0.8	Berg.	00 begane grond	Begruimte	2.00 m ²
1.1	1.1	01 eerste verdieping	Begruimte	3.86 m ²
1.2	Spl.k1	01 eerste verdieping	Verkeersruimte	13.31 m ²
1.3	1.3	01 eerste verdieping	Begruimte	2.45 m ²
1.4	Brg. 1	01 eerste verdieping	Begruimte	3.08 m ²
1.5	Brg. 2	01 eerste verdieping	Begruimte	1.98 m ²
2.1	2.1	02 tweede verdieping	Overdekte ruimte	1.72 m ²

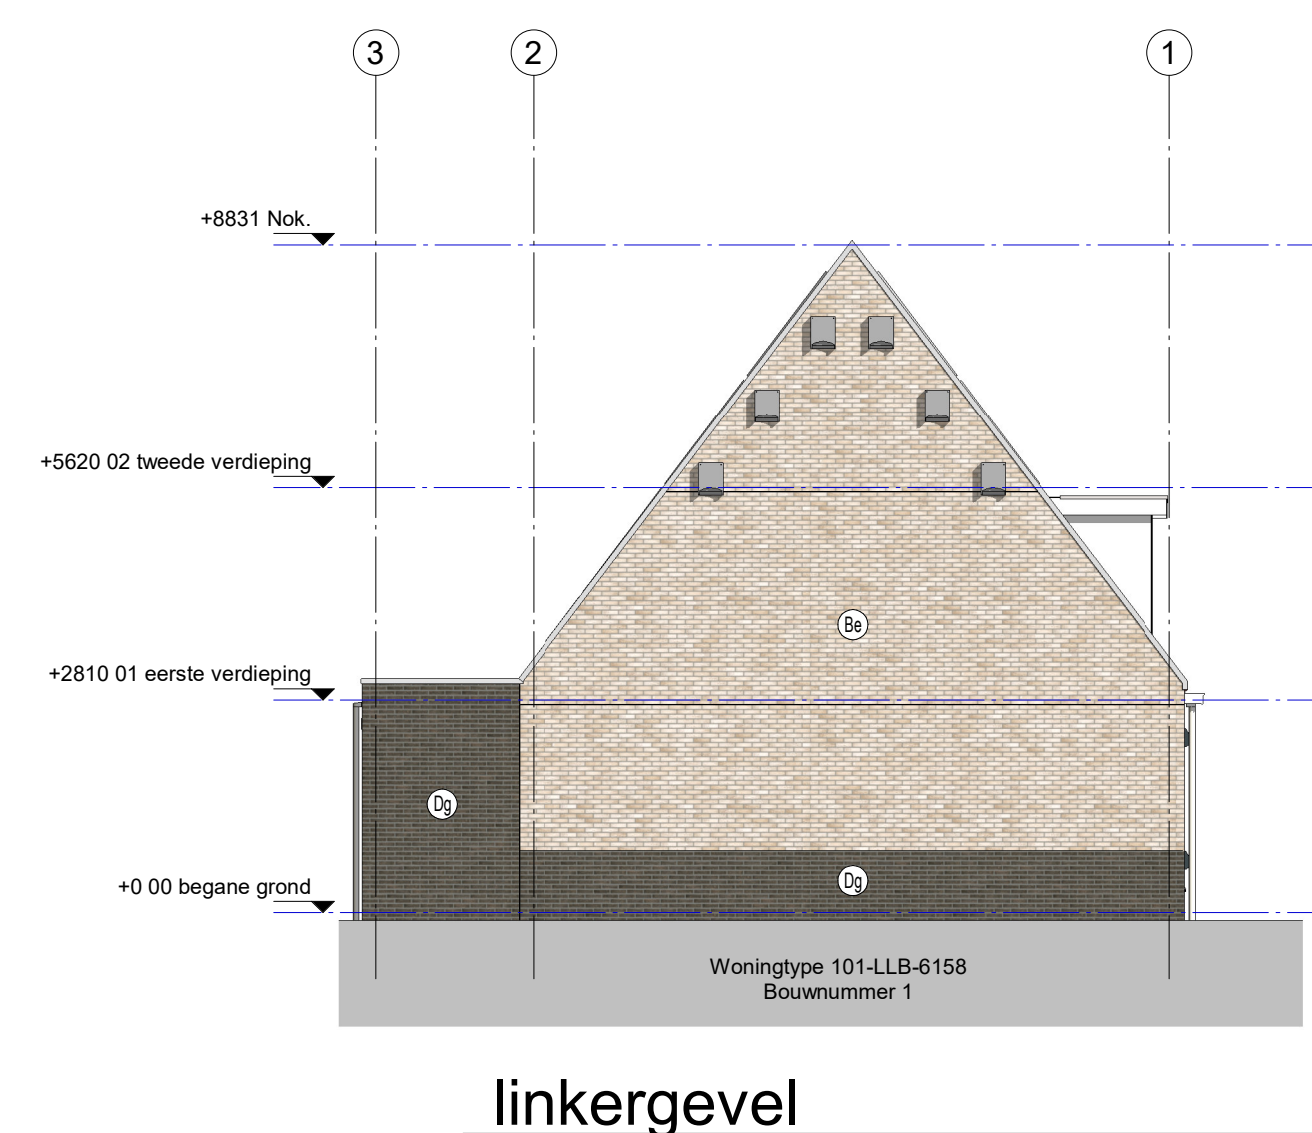

3D-Impressie 1

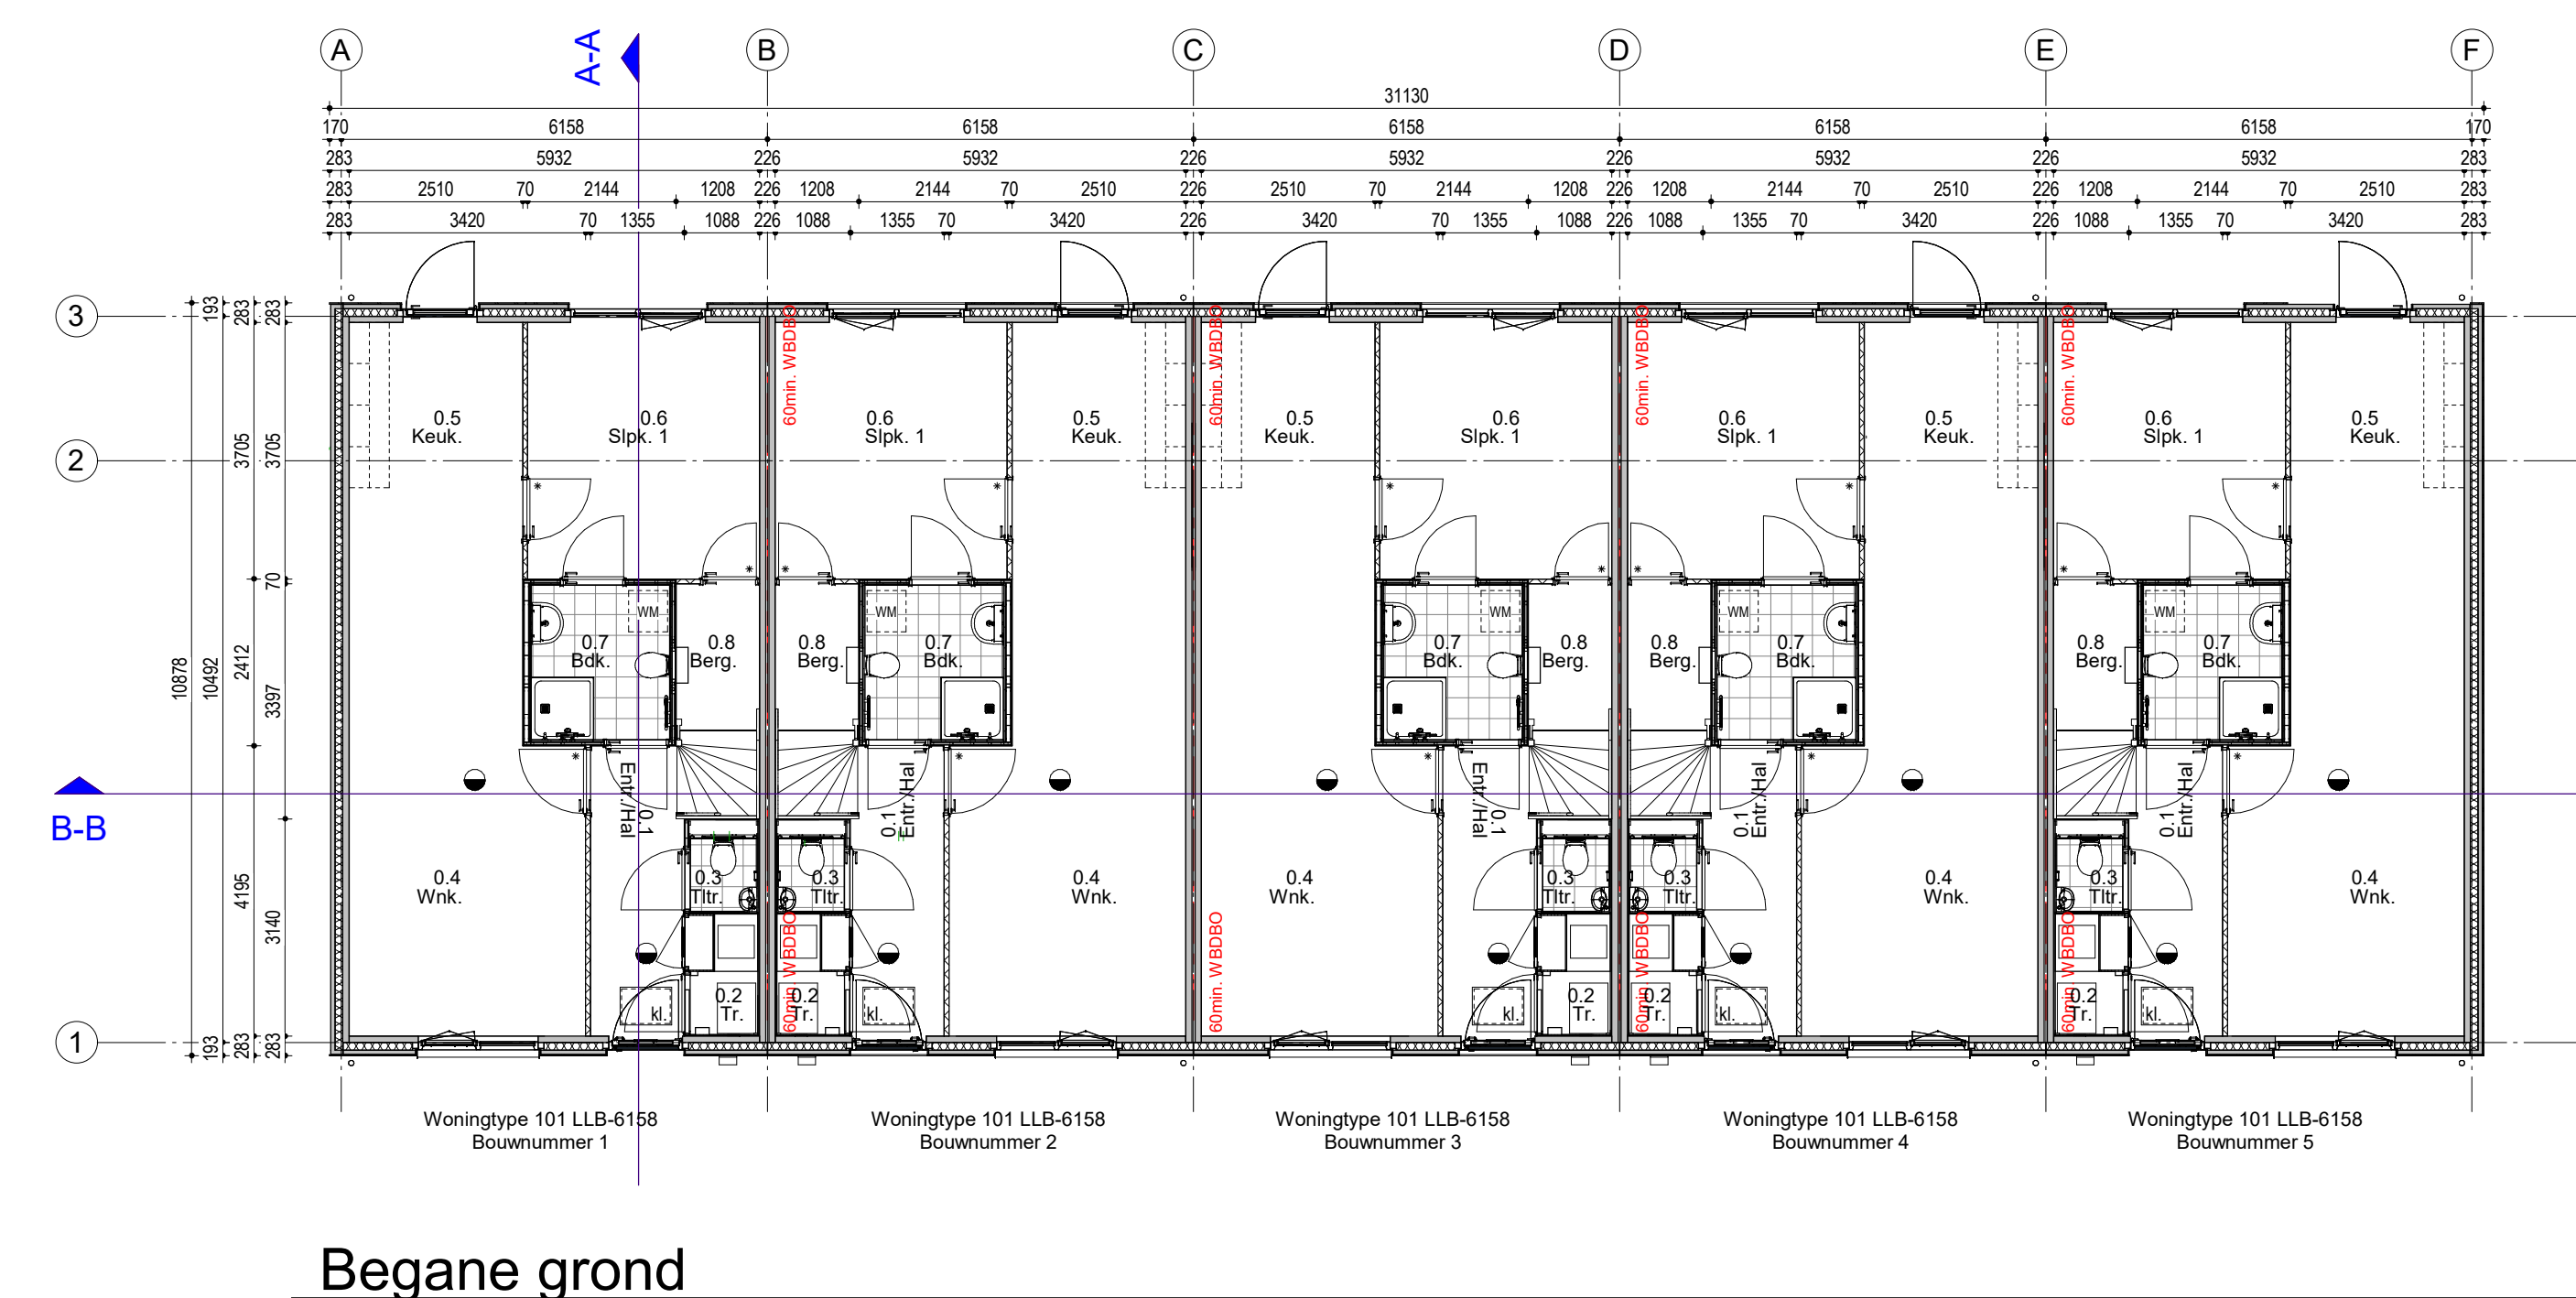

3D-Impressie 2

KLEUR - EN MATERIAALSTAAT			
Onderdeel:		Kleur:	
Steenstrips:			
Omschrijving:	Aanduiding op gewelf:	Steenafte:	Kleur:
Pris-accentuatie: Donkergrs (F.W.) H/V	Dg	14mm	Kleur voegen:
Rollagen: Donkergrs (F.W.) H/V	Dg	20mm	Antraciet
Steenafte: Bage (F.W.) H/V	Ba	14mm	Antraciet
Rollagen: Bage (F.W.) H/V	Ba	20mm	Grjs
Dakpannen:			
Omschrijving:	Aanduiding op gewelf:	Codering:	Kleur:
Dalpen Keramisch golvend	I		Hollands rood
Kozijnen, ramen en deuren:			
Omschrijving:	Aanduiding op gewelf:		Kleur draaiende delen:
Kunststof kozijnen		RAL 9010	
Kunststof ramen en deuren			RAL9010 beginsn grond RAL7028 is verduisterd
Aluminium vertelbogen		RAL 9010	
Dakkapellen:			
Omschrijving:	Aanduiding op gewelf:	Materiaal:	Kleur draaiende delen:
Dakkapellen, zijwanden, boordelen		Kunststof	ZuivelwitRAL9010
Daklatten dakkapellen		Aluminium	ZuivelwitRAL9010
Goten, HWA's en afdeksteiers:			
Omschrijving:	Aanduiding op gewelf:	Codering:	Kleur:
Polystyrol goet	A	150	001
Kunststof HWA			001
Muurmoosters			
Omschrijving:			Kleur:
Muurmoesters WTW			Zwart
Trappen:			
		Kleur:	Kleur deuren:
		RAL 9010	
Buiterbegraving:			
Omschrijving:		Kleur:	Kleur deuren:
Houten (enkel of dubbel) buiterbegraving		Engringroen: gewoontenaseerd vuren	Ral 9001