


- ALGEMEEN**
- Borden dag en nacht waarneembaar.
 - Borden in beginsel haaks op de wegas plaatsen.
 - Afstand onderkant bord ten opzichte van wegdek:
buiten beb.kom: 150m (bij 2 borden 120m).
binnen beb.kom: 220m.
 - Afstand tussen de rand verkeersborden en kant van de verharding, bijvoorbeeld buiten profiel van de vrije ruimte.
buiten de beb.kom: minimumafstand 180m, maximaal op 360m, i.v.m. zichtbaarheid en doelmatigheid zijn plaatselijke omstandigheden bepalend.
 - Borden uitvoeren in retroreflectie klasse II.
 - Afstand tussen bord en actiepunt:
op een dusdanige afstand dat tijdig de benodigde actie kan worden uitgevoerd en daar waar een bord vanuit de verkeersveiligheid het beste voldoet.
vuistregel:
50km-weg: 50m voor actiepunt
80km-weg: 150m voor actiepunt
100km-weg: 150m voor actiepunt
de borden b6, b7, g4 in het actiepunt
voorwaarschuwing op:
fietspad: 50m voor actiepunt
wegen: 80km-150m. voor actiepunt
100km-150m. voor actiepunt
 - Diepte pipelock is 0,60m

- LEGENDA**
- Algemeen**
- Bestaande situatie
 - Werkgrens
 - Bestaande boom
- Bebording**
- Plaatsen verkeersbord aan fles of buispaal met zichtsijde
 - Plaatsen verkeersbord aan fles of buispaal in pipelock met zichtsijde
 - Plaatsen verkeersbord aan fles of buispaal + schrikhek 2,5 m met zichtsijde
 - Verkeersbord met RVV-code en type
 - Herplaatsen hectometerbord, in aardebaan
- Openbare verlichting**
- Plaatsen lichtmast slv, lph 8 meter, armatuur Philips Luma Mirco BGP 615, Kleurtemp. warmwit, Dimprotocol 3A, door derden
 - Plaatsen ANWB-Wegwijzer, door derden
 - Nieuwe aansluiting i.b.v. aansluiting openbaar-net, incl. nummering
 - Handhaven provinciaal ID-nummering (maststicker)
 - Nieuw provinciaal ID-nummering (maststicker)
 - Gebied max. gem. lichtniveau 7.0 lux (4000 lumen) overig max. gem. 5.0 lux (2500 lumen)

c.r.o.w. richtlijnen voor de bebakening & markering van wegen 2015 (februari 2015, isbn 978 90 6628 642 0)

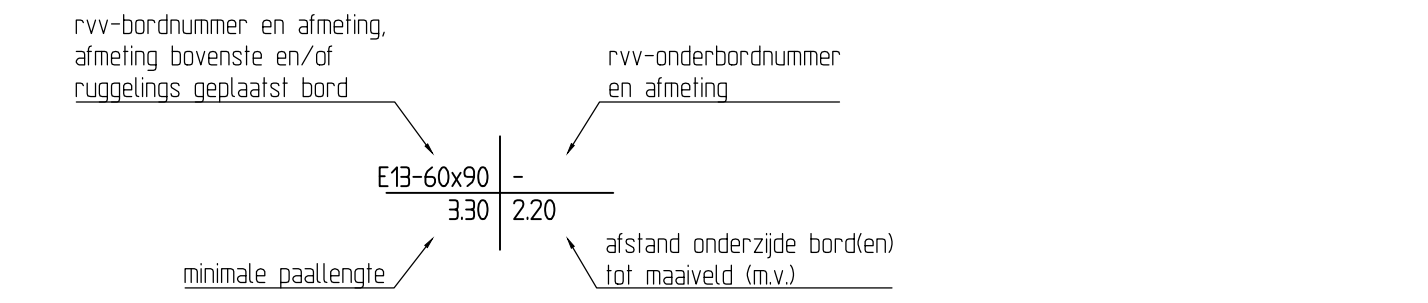

Schaal 1500
Maten in meters en materiaalmaten in millimeters, tenzij anders vermeld.
Peilmaten in meters t.o.v. NAP.

DEFINITIEF

N372 Peize-Leek
rotonde Dwazziewegen Roden
Bebordingstekening

getekend	CWV	dd. 16-09-2024	schaal	1500	in 9 bladen, blad 6
gecontroleerd	EB	dd. 16-09-2024	formaat	A2-420x1050	
akkoord	AR	dd. 16-09-2024	filenaam:	n372-rol-dwazzieweg-ct-d-bb-v2.dwg	

zaak nr. 202302193
contractnummer : 1815
opmerkingen :
reg. nr. N372BB1815-06