



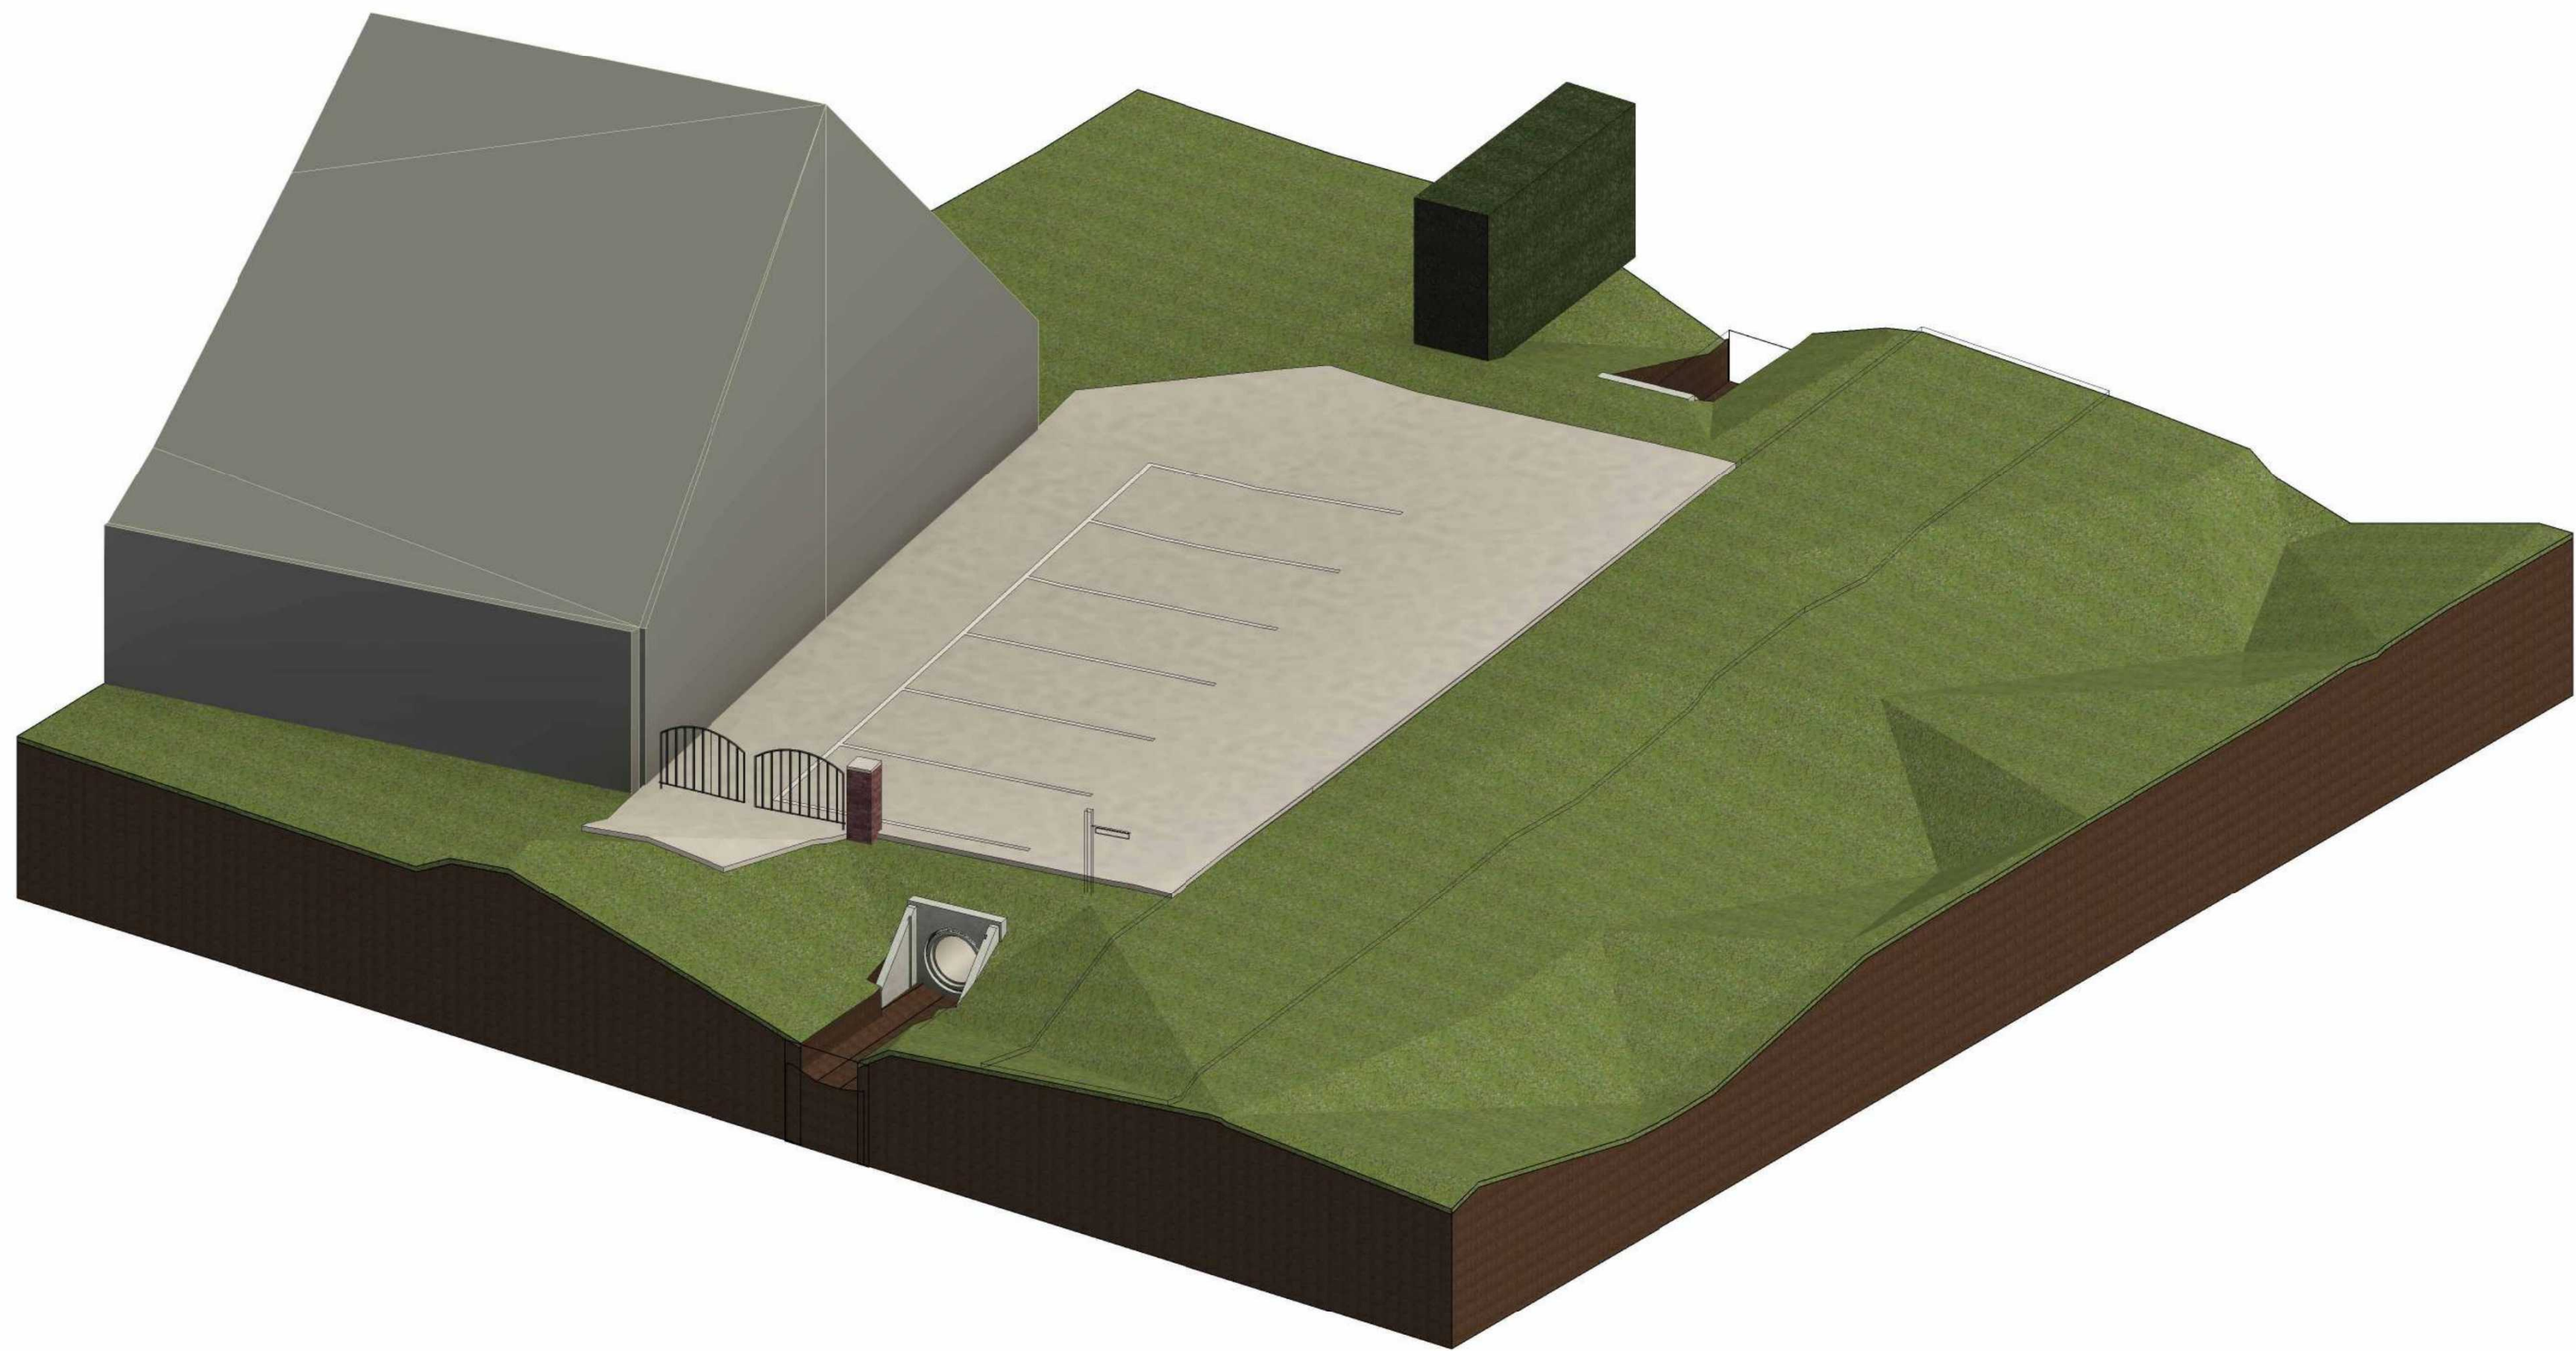


3D Nieuwe situatie

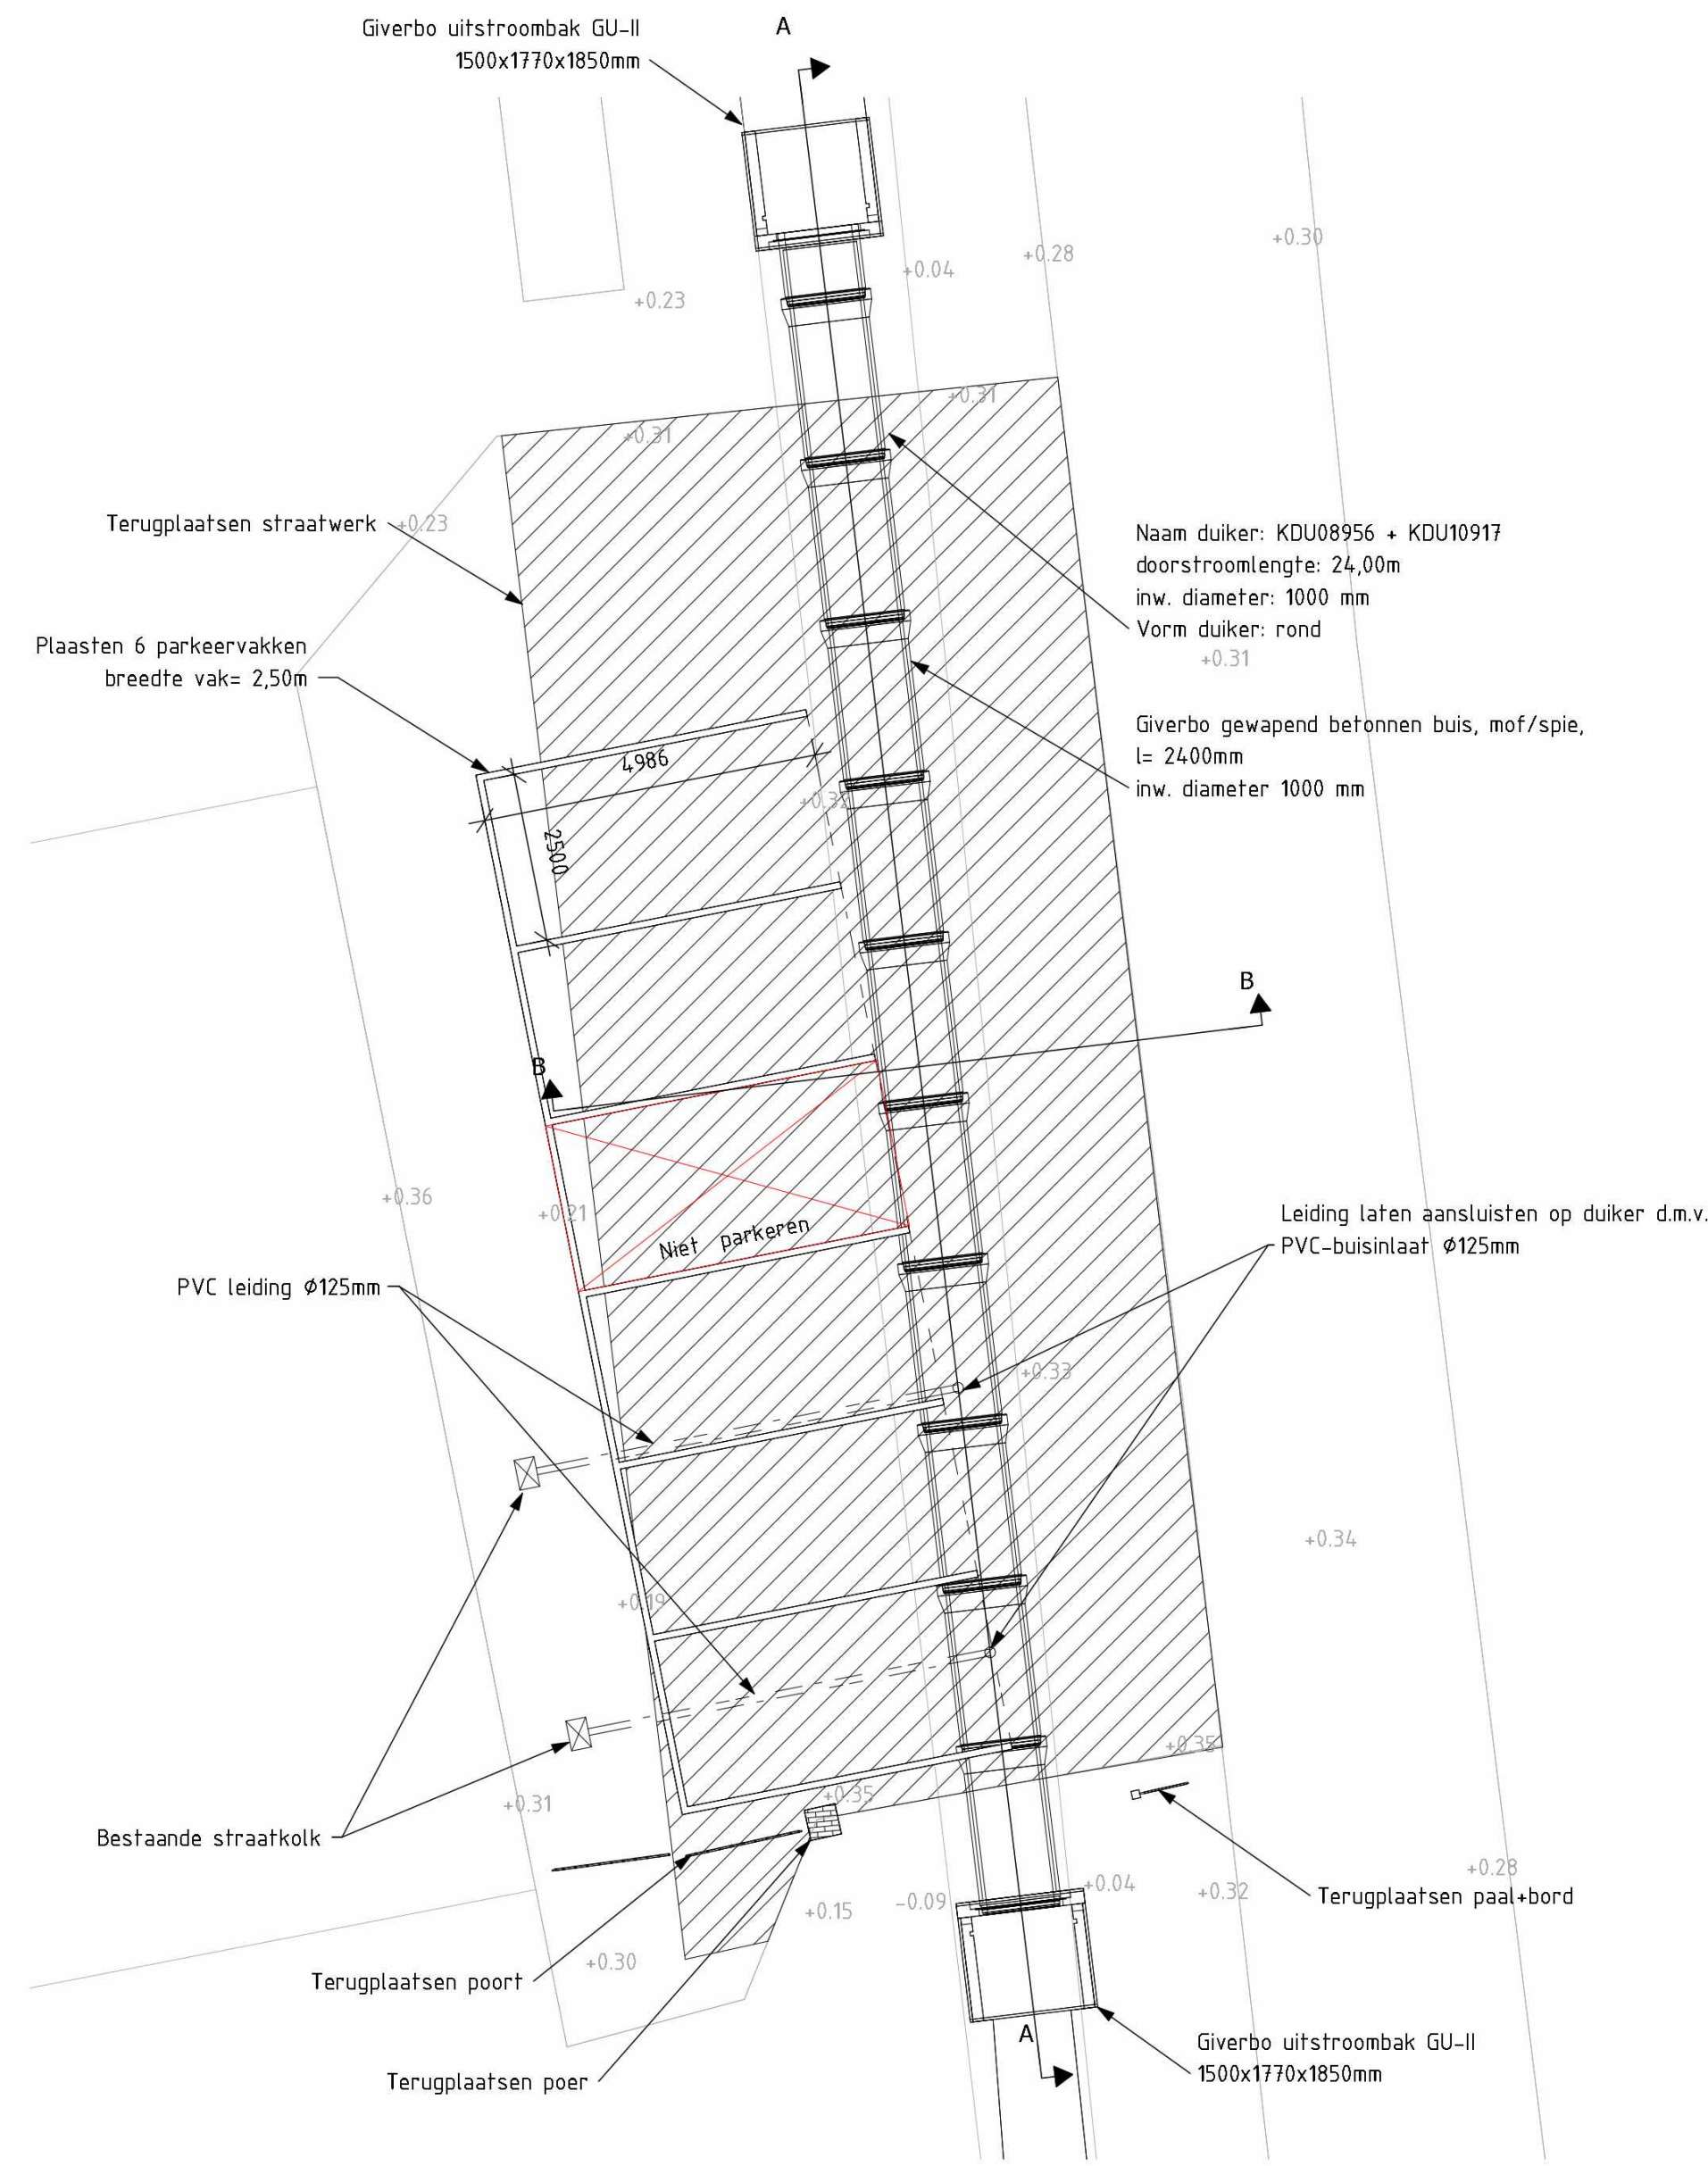


Nieuwe situatie

1 : 100

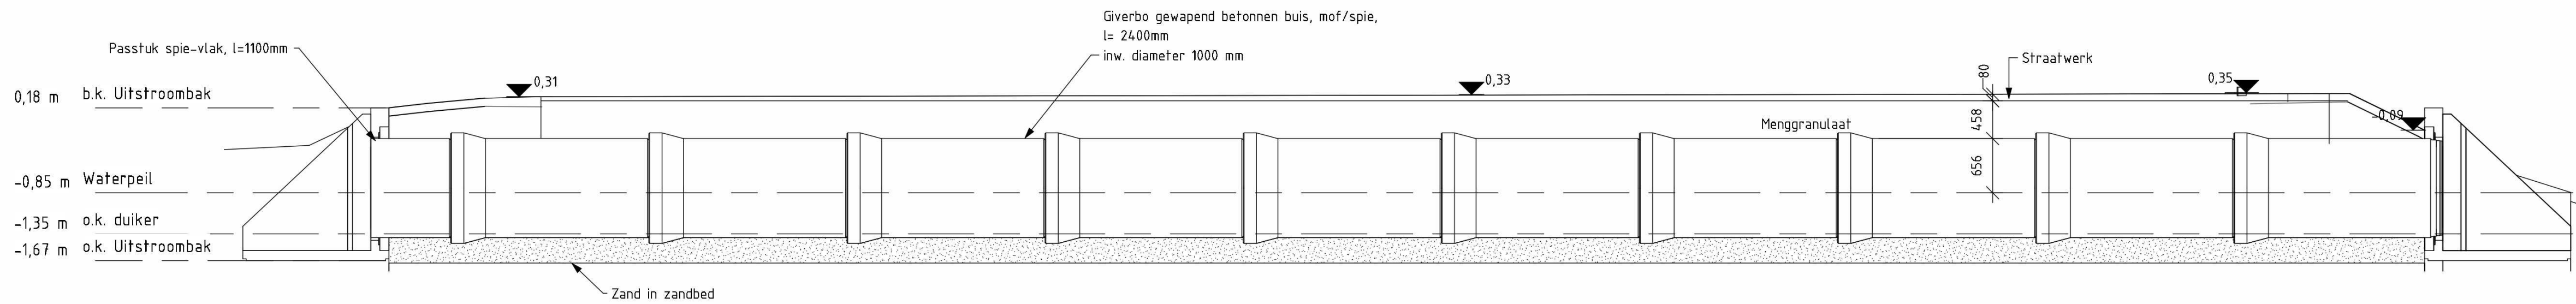

Langsdoorsnede A-A

1 : 50

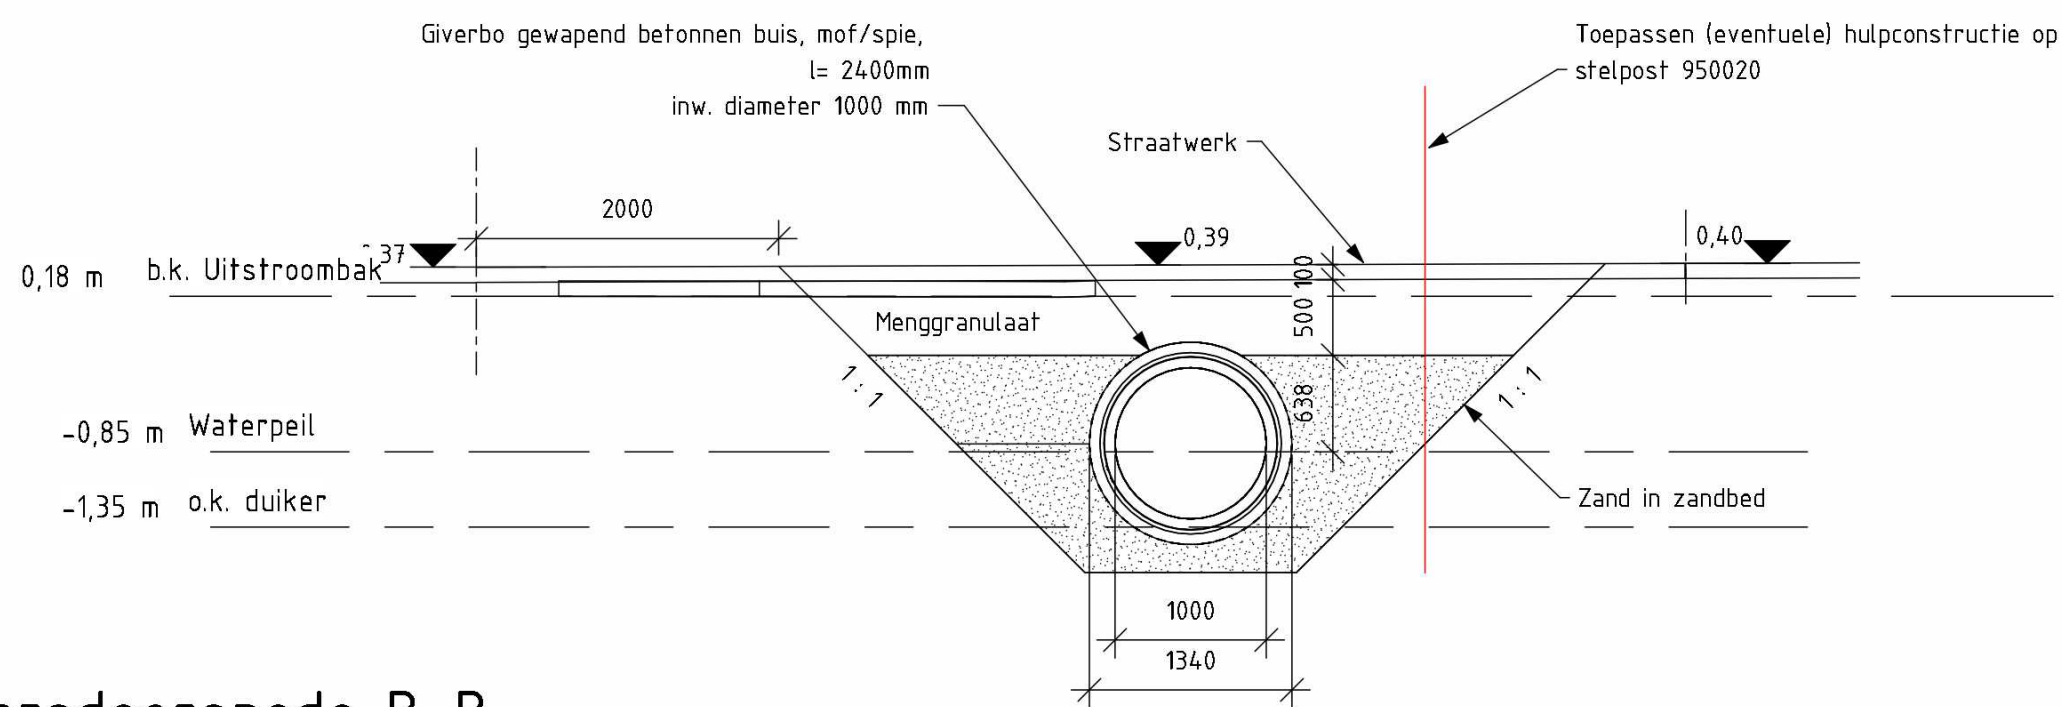

Dwarsdoorsnede B-B

1 : 50

OPMERKINGEN - Meetvoering in mm (tenzij anders vermeld) - Hoogten in m t.o.v. N.A.P. - Meetvoering in het werk te controleren - Bodemhoogten gebaseerd op A.I.N.				
3.0	Toevo. kolk, parkeervakken en naamgeving	01-11-2024		
2.0	Toevo. uitrustroombak en aanpassing duiker	16-08-2024		
1.0	Eerst uitgave	17-06-2024	Zie tekenmuur	Zie tekenmuur
Code	Omschrijving	Datum	Gefekend	Gecontroleerd
DENBOER CCI RAADT VAN SCHIEDAM - RIJN- en SCHIEDAM MOERDIJK Onderhoud waterbouwkundige constructies Opdrachtgever: Gemeente Moerdijk Onderdeel: Duiker Zevenbergen - Nieuwe situatie				
Besteks/berekeningsnummer	Datum uitgave	Projectfase	Schaal	Tekeningnummer
40000.1	17-06-2024	-	Zie tek.	22000.31