


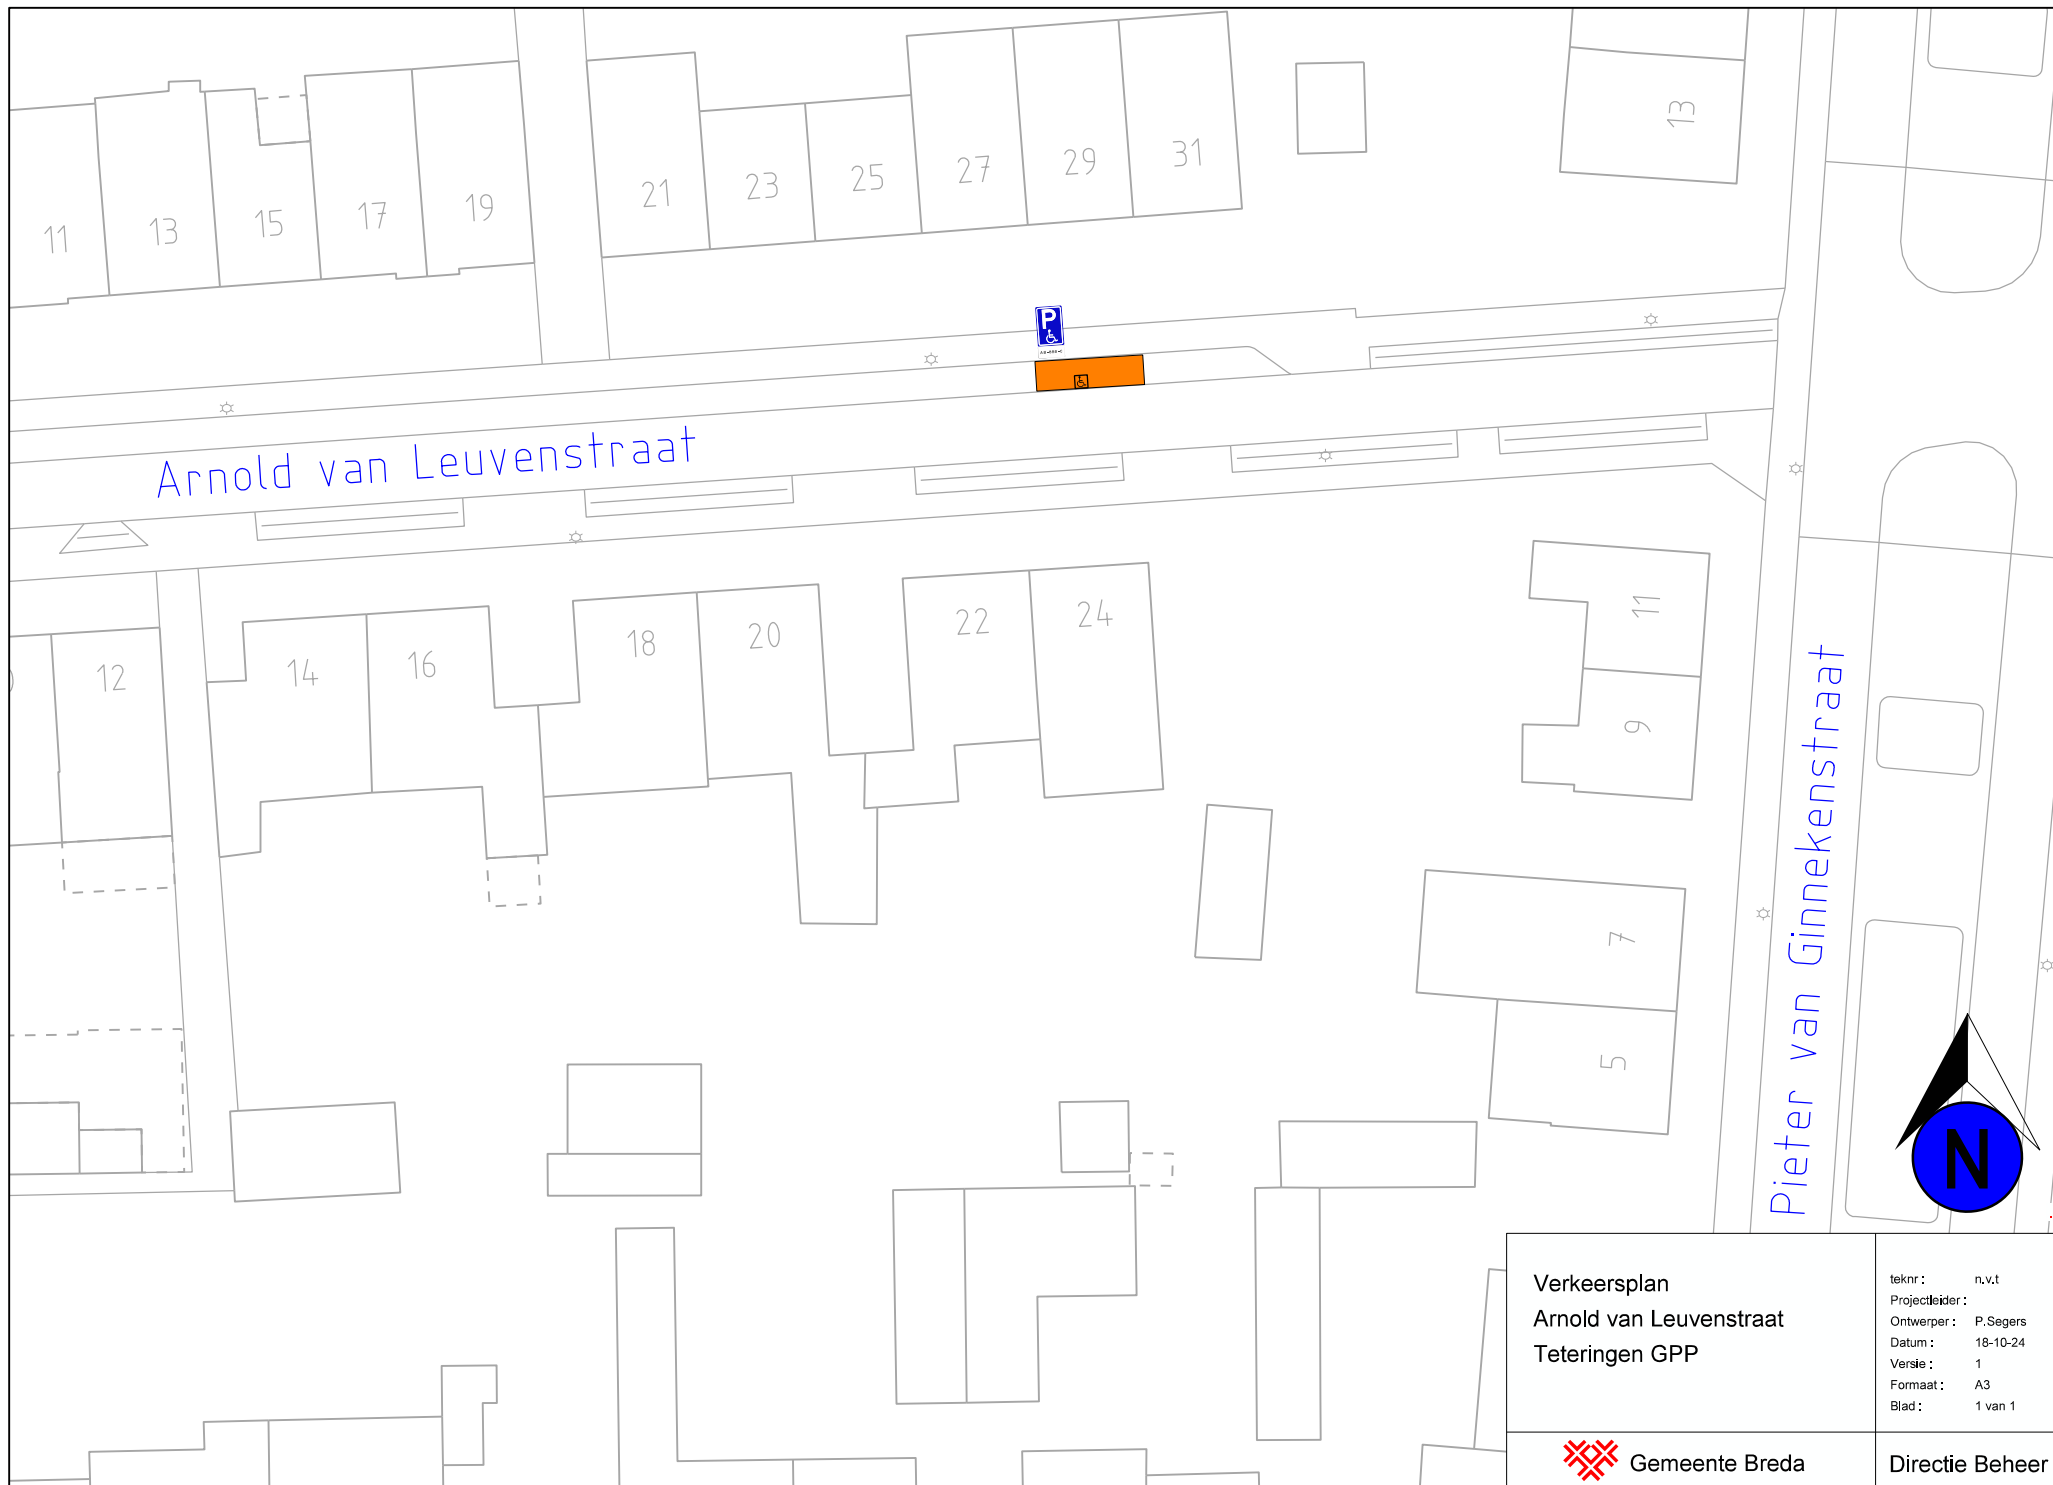

Verkeersplan Arnold van Leuvenstraat Teteringen GPP	teknr:	n.v.t
	Projectleider:	
	Ontwerper:	P.Segers
	Datum:	18-10-24
	Versie:	1
	Formaat:	A3
 Gemeente Breda	Blad:	1 van 1
	Directie Beheer	