






# Leggerprofiel variant A

Vorm: standaardprofiel\*

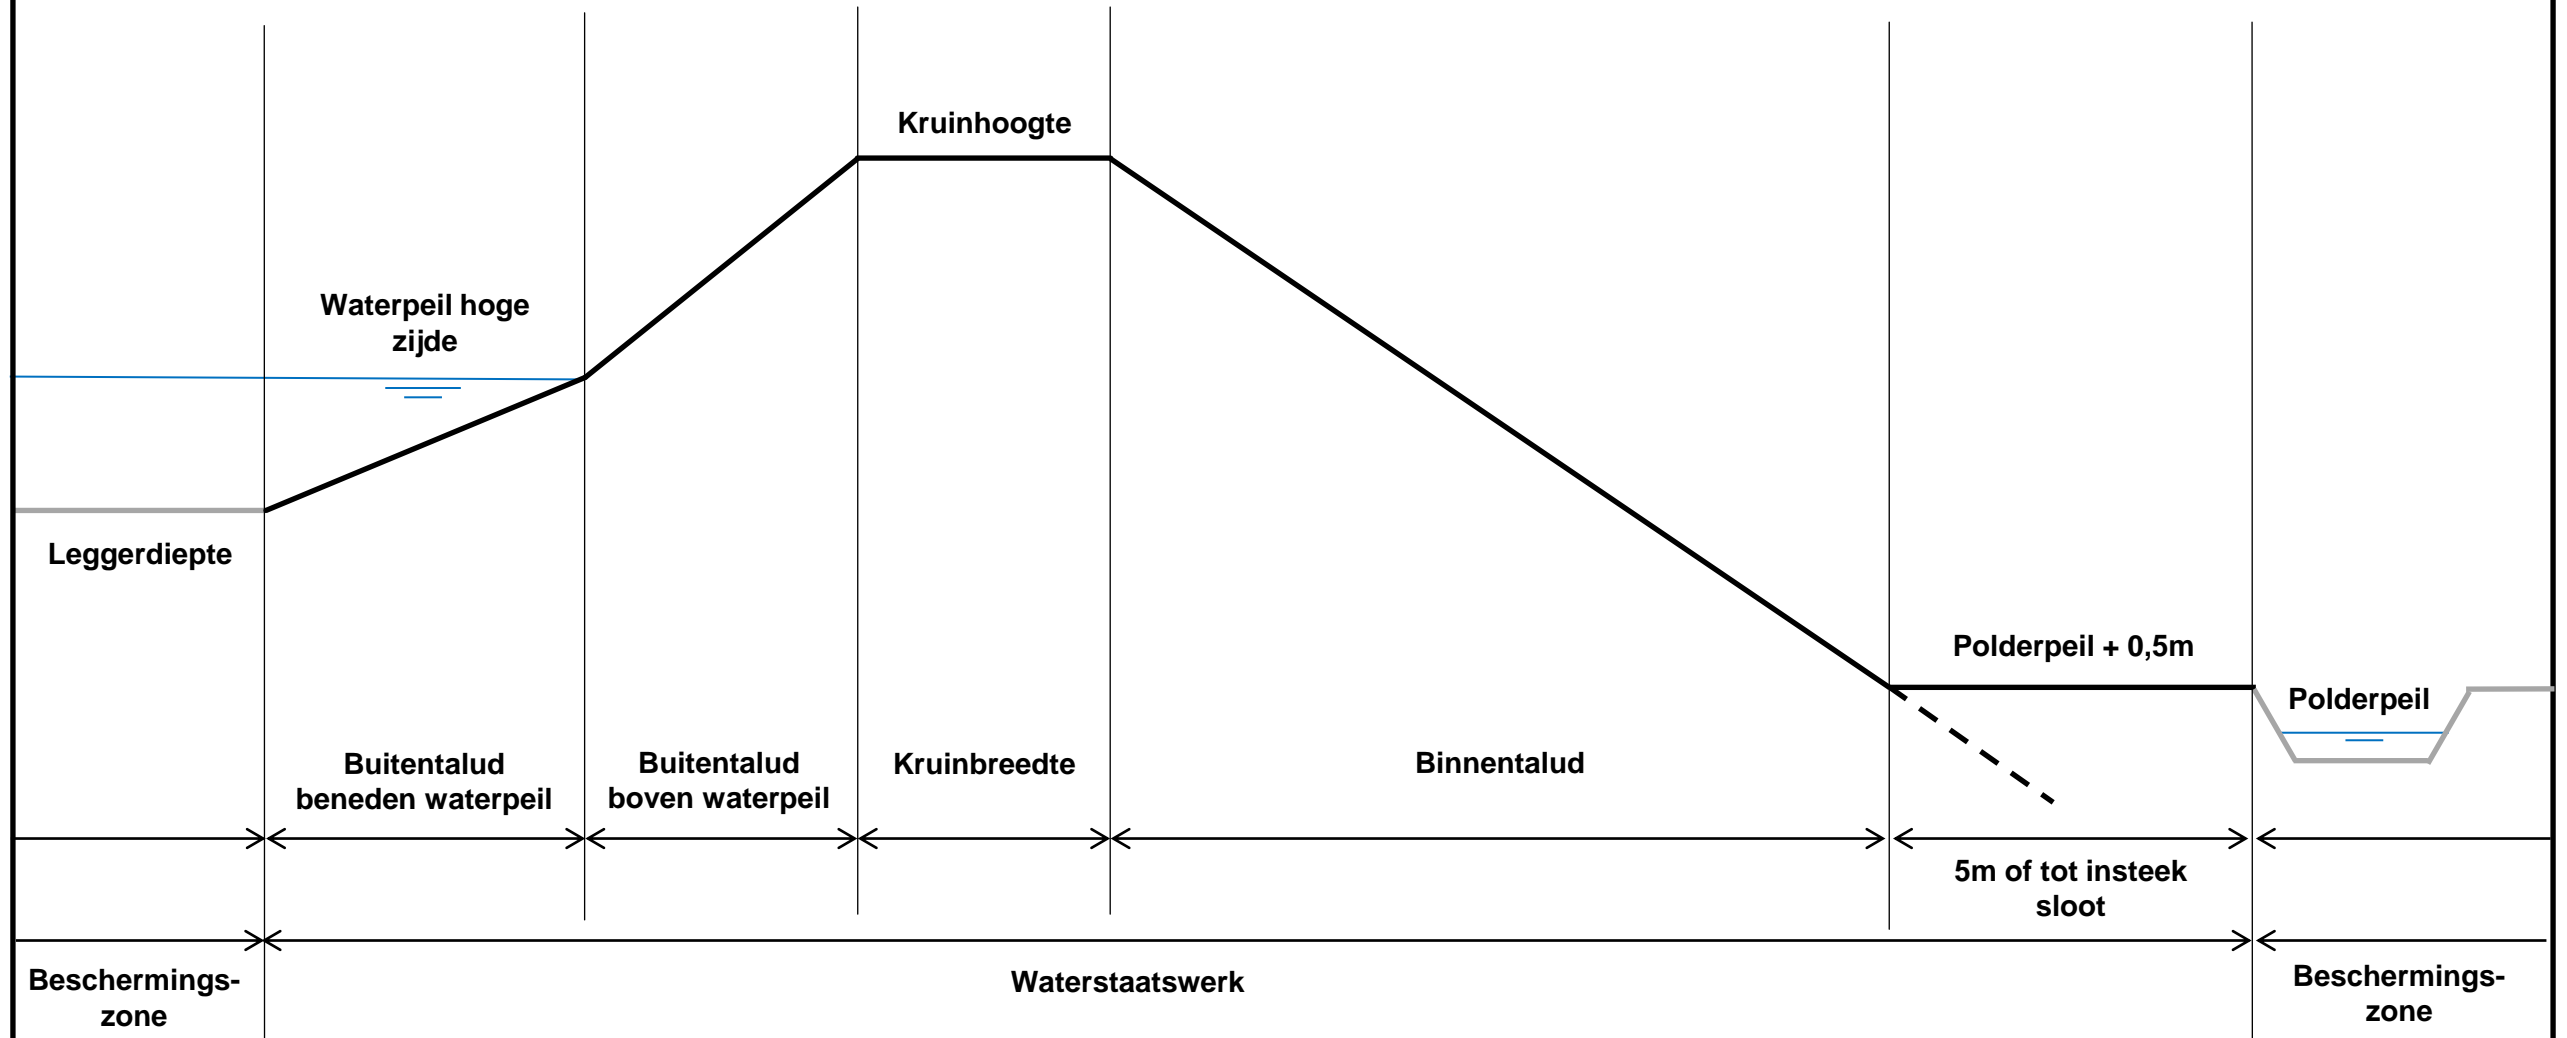

\* Voor oeverconstructies in het waterstaatswerk en de begrenzing van waterstaatswerk en beschermingszones; zie leggerkaart. Vormbepalende constructies staan wel in het dwarsprofiel.

-  **Leggerprofiel**
-  **Behoort niet tot leggerprofiel**
-  **Binnentalud onder maaiveld (denkbeeldig doorgetrokken)**

	Postbus 3061 2601 DB Delft	Telefoon : (015) 260 81 08	<a href="http://www.hhdelfland.nl">www.hhdelfland.nl</a> <a href="https://twitter.com/hhdelfland">twitter.com/hhdelfland</a>
	Leggerprofielen Regionale Waterkeringen		
Programma :	Stevige dijken		<b>Let op: tekening niet op schaal</b>
Datum :	19-06-2023		
Revisie datum :	26-07-2023		
Getekend :	TvN		
Schaal :	A4		Tekeningsnummer : 001