




Dwarsprofiel A
Schaal 1:100

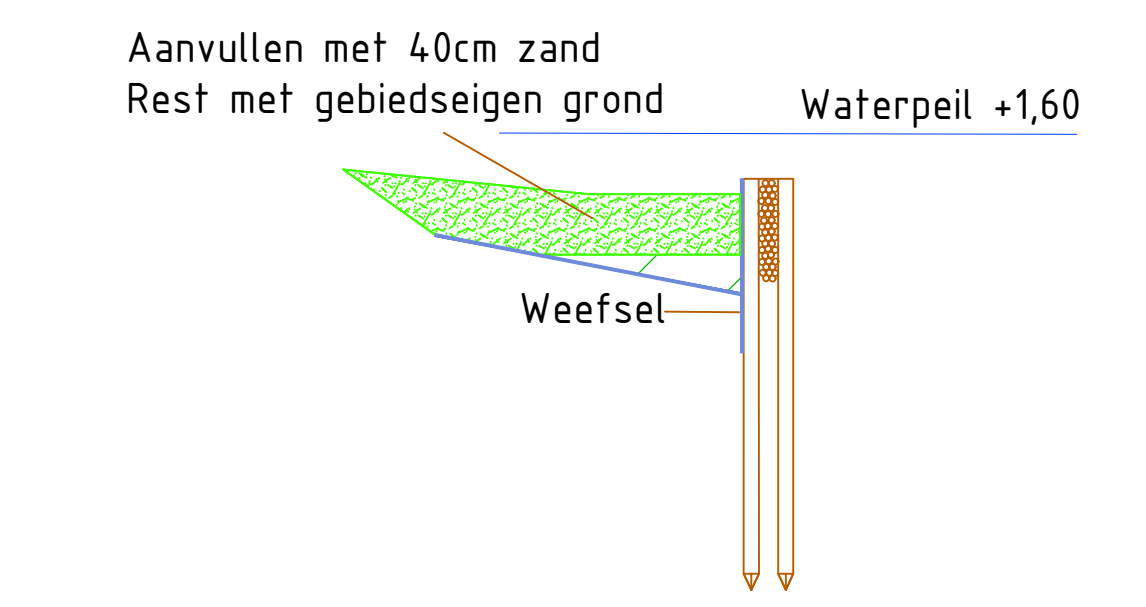



Principedetail 1: Wiepen oeverbescherming
Schaal 1:50

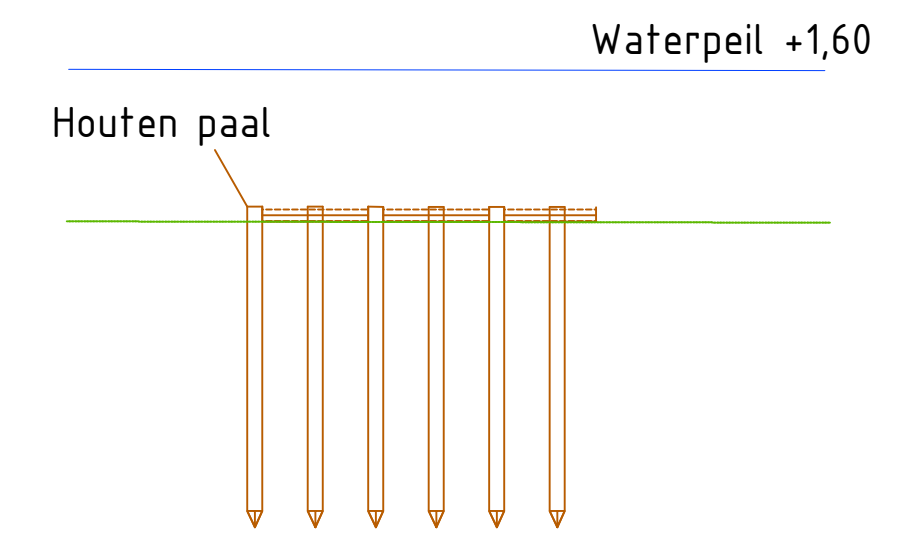

Dwarsprofiel B-2
Schaal 1:100

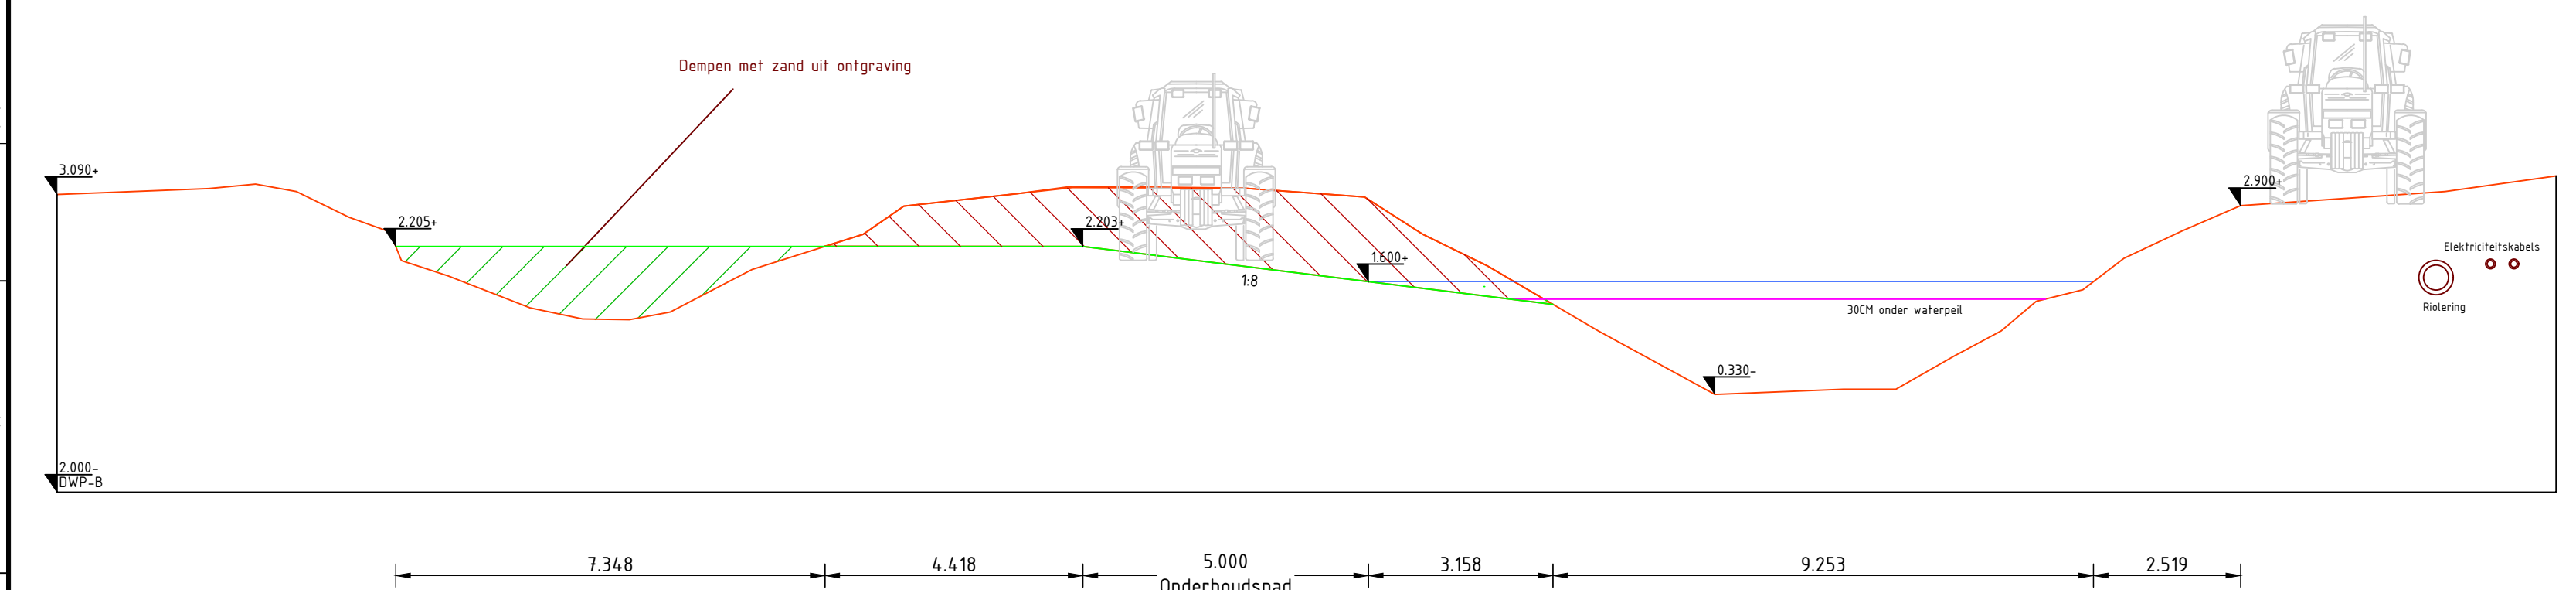


Dwarsprofiel B-1
Schaal 1:100

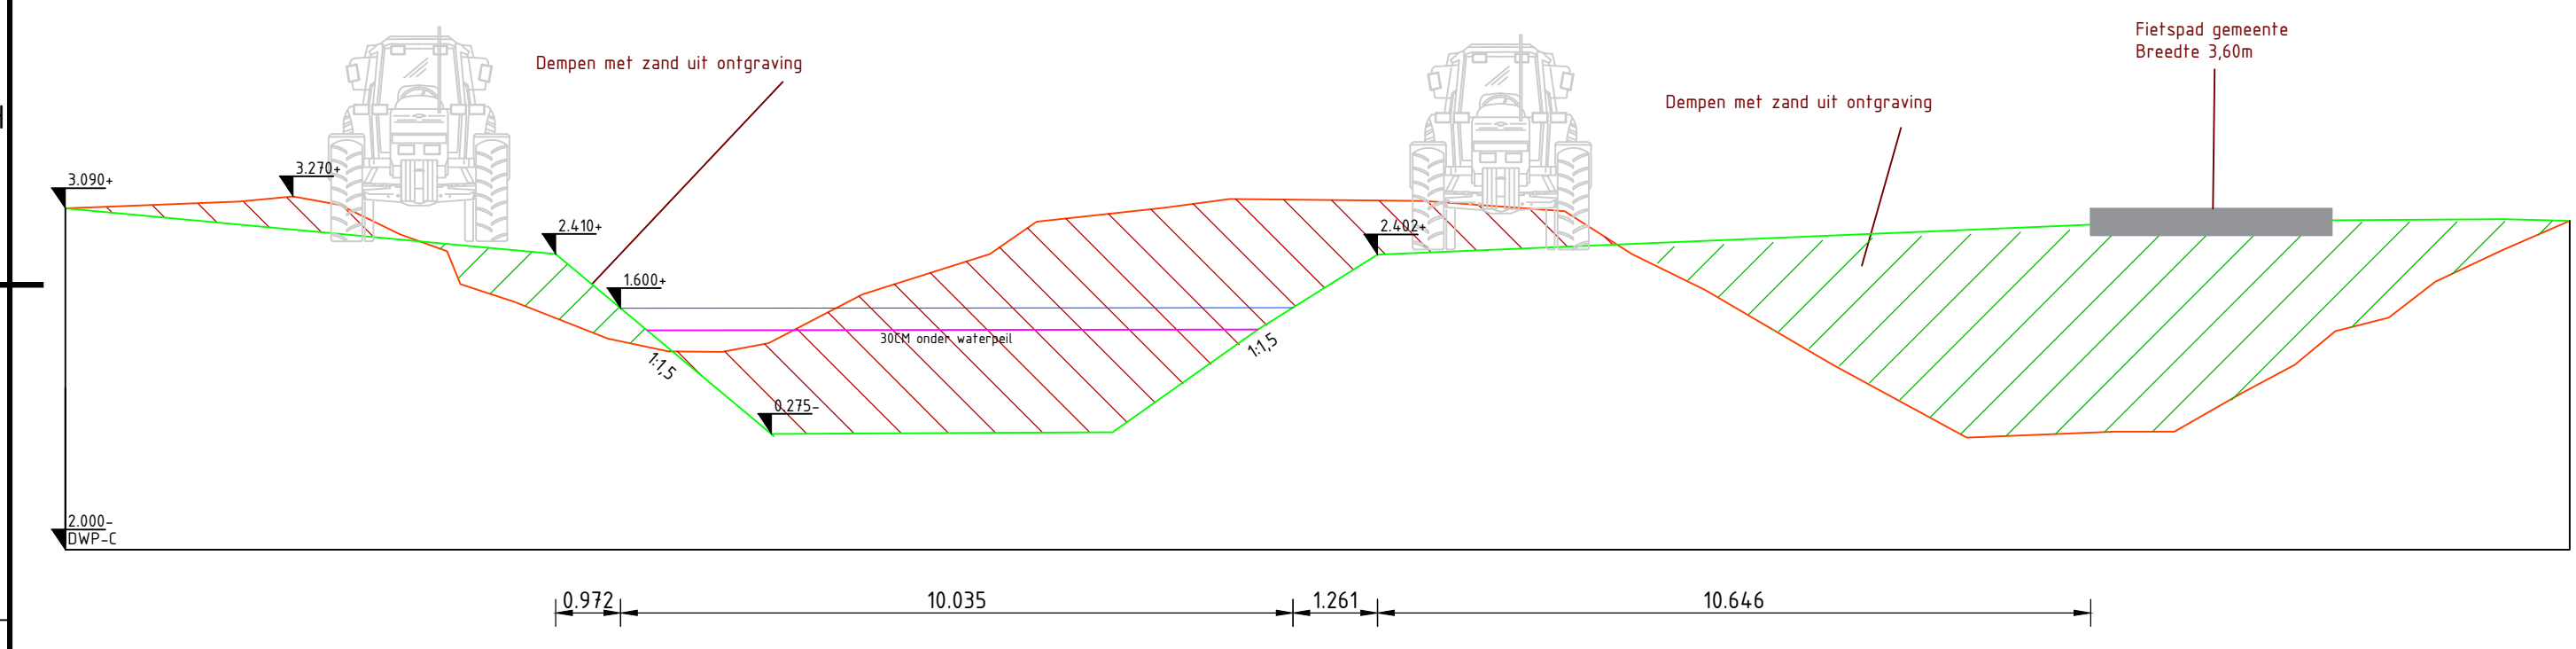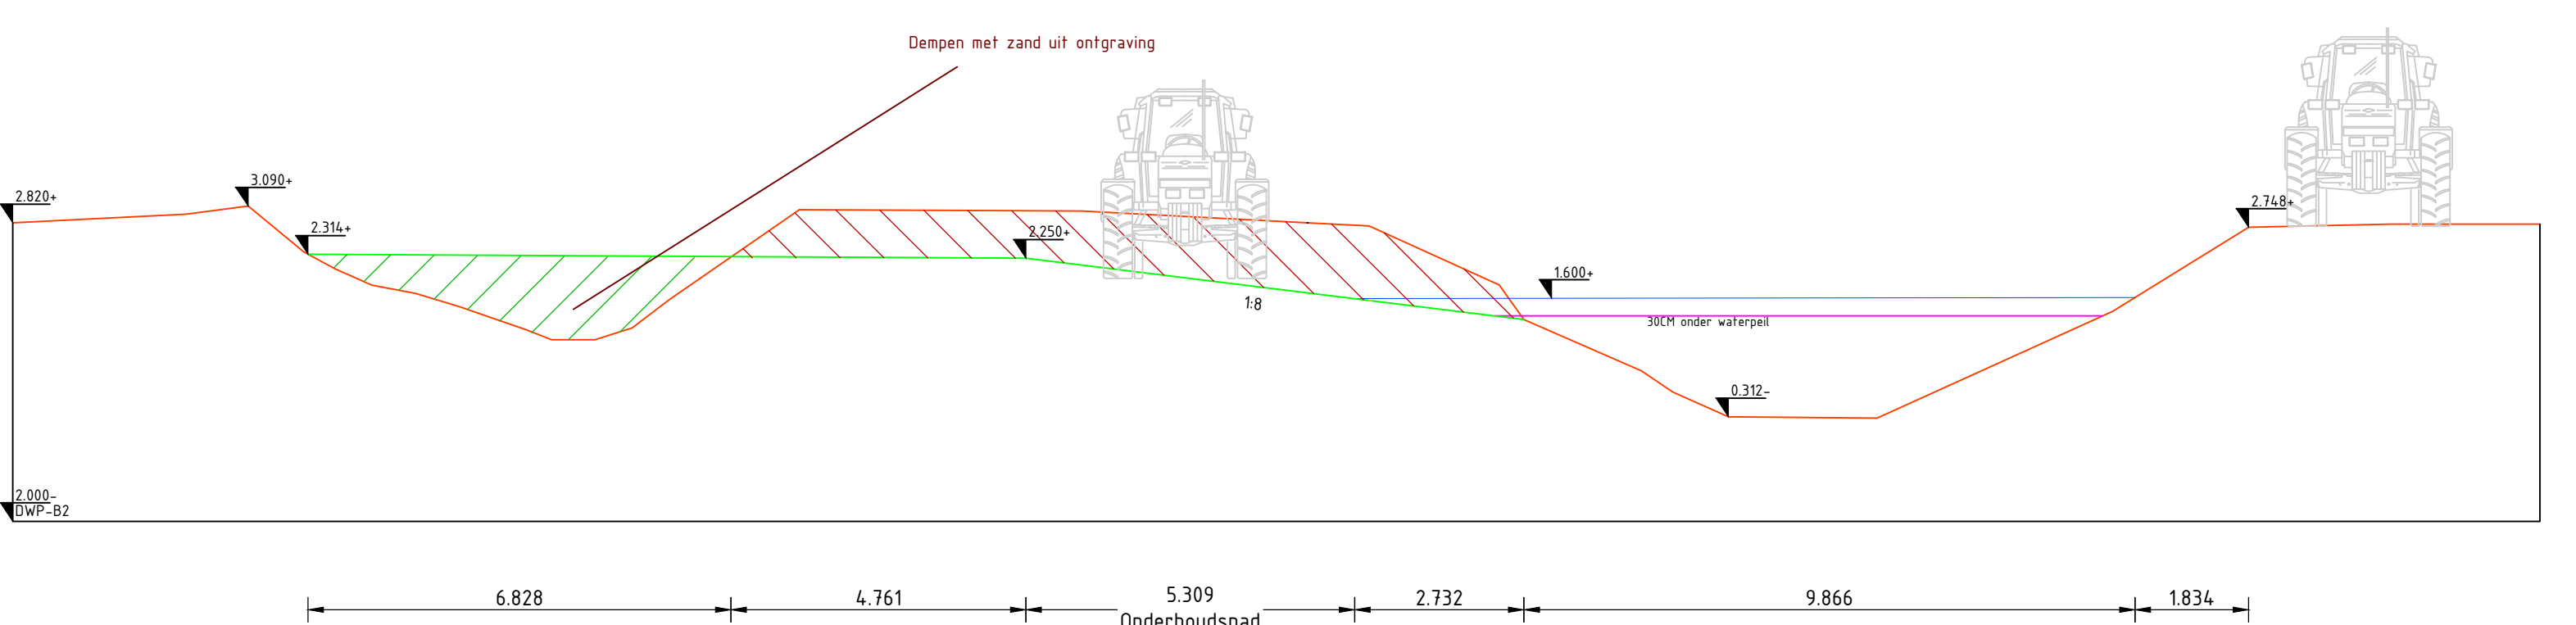


Dwarsprofiel C
Schaal 1:100

Principedetail 2: Regelbare stuw met uitstroomvoorziening
Schaal 1:100

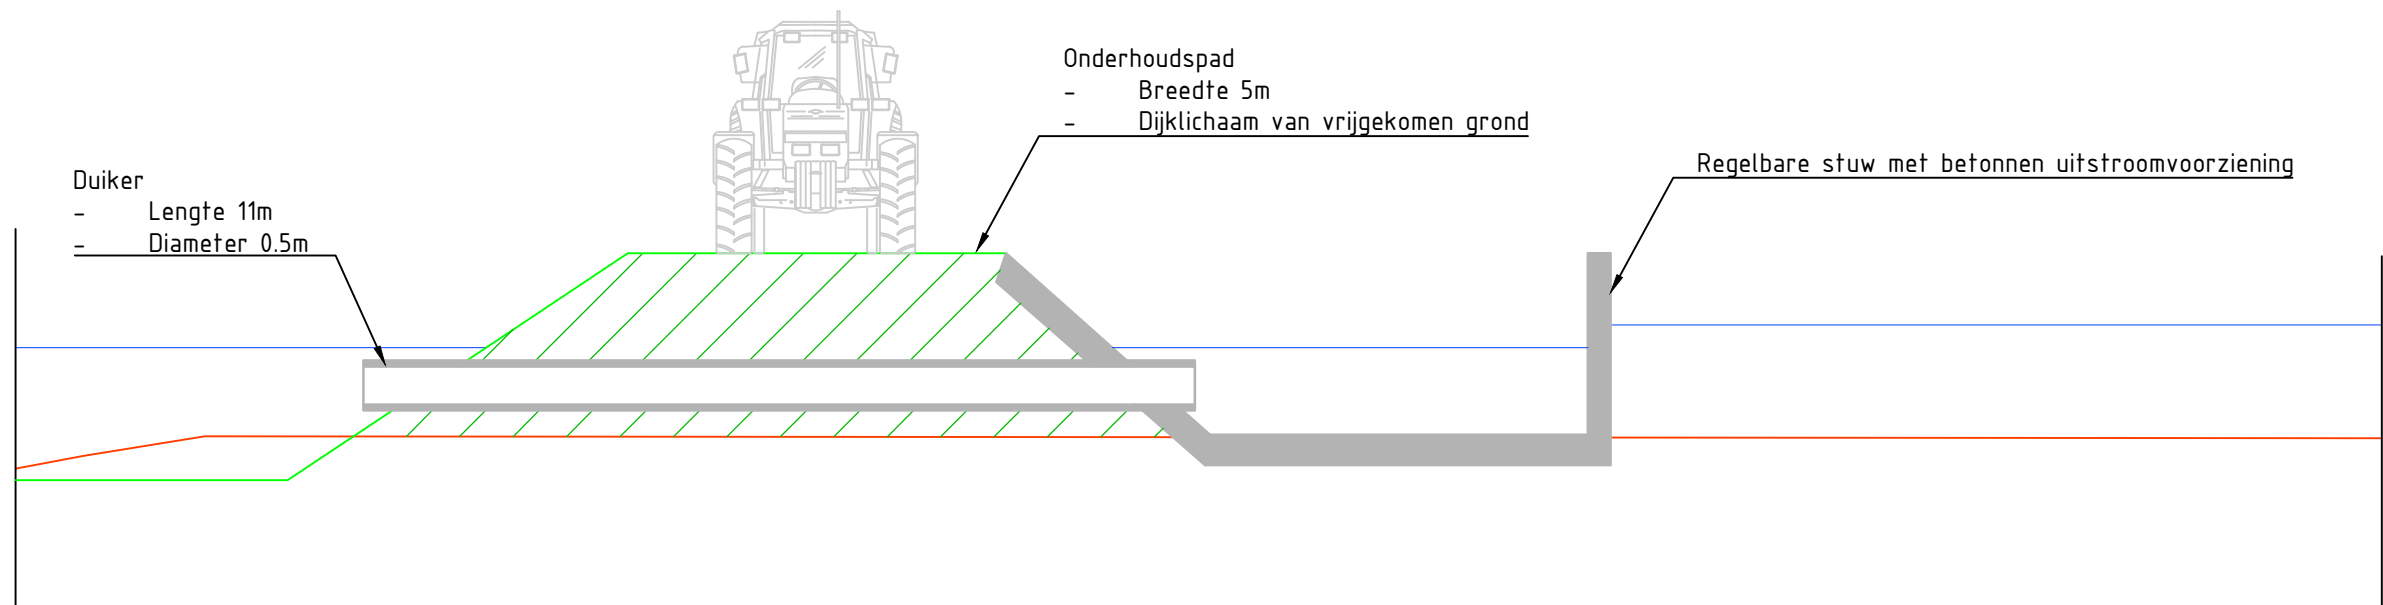

Principedetail 3: Dam met overloopconstructie
Schaal 1:100

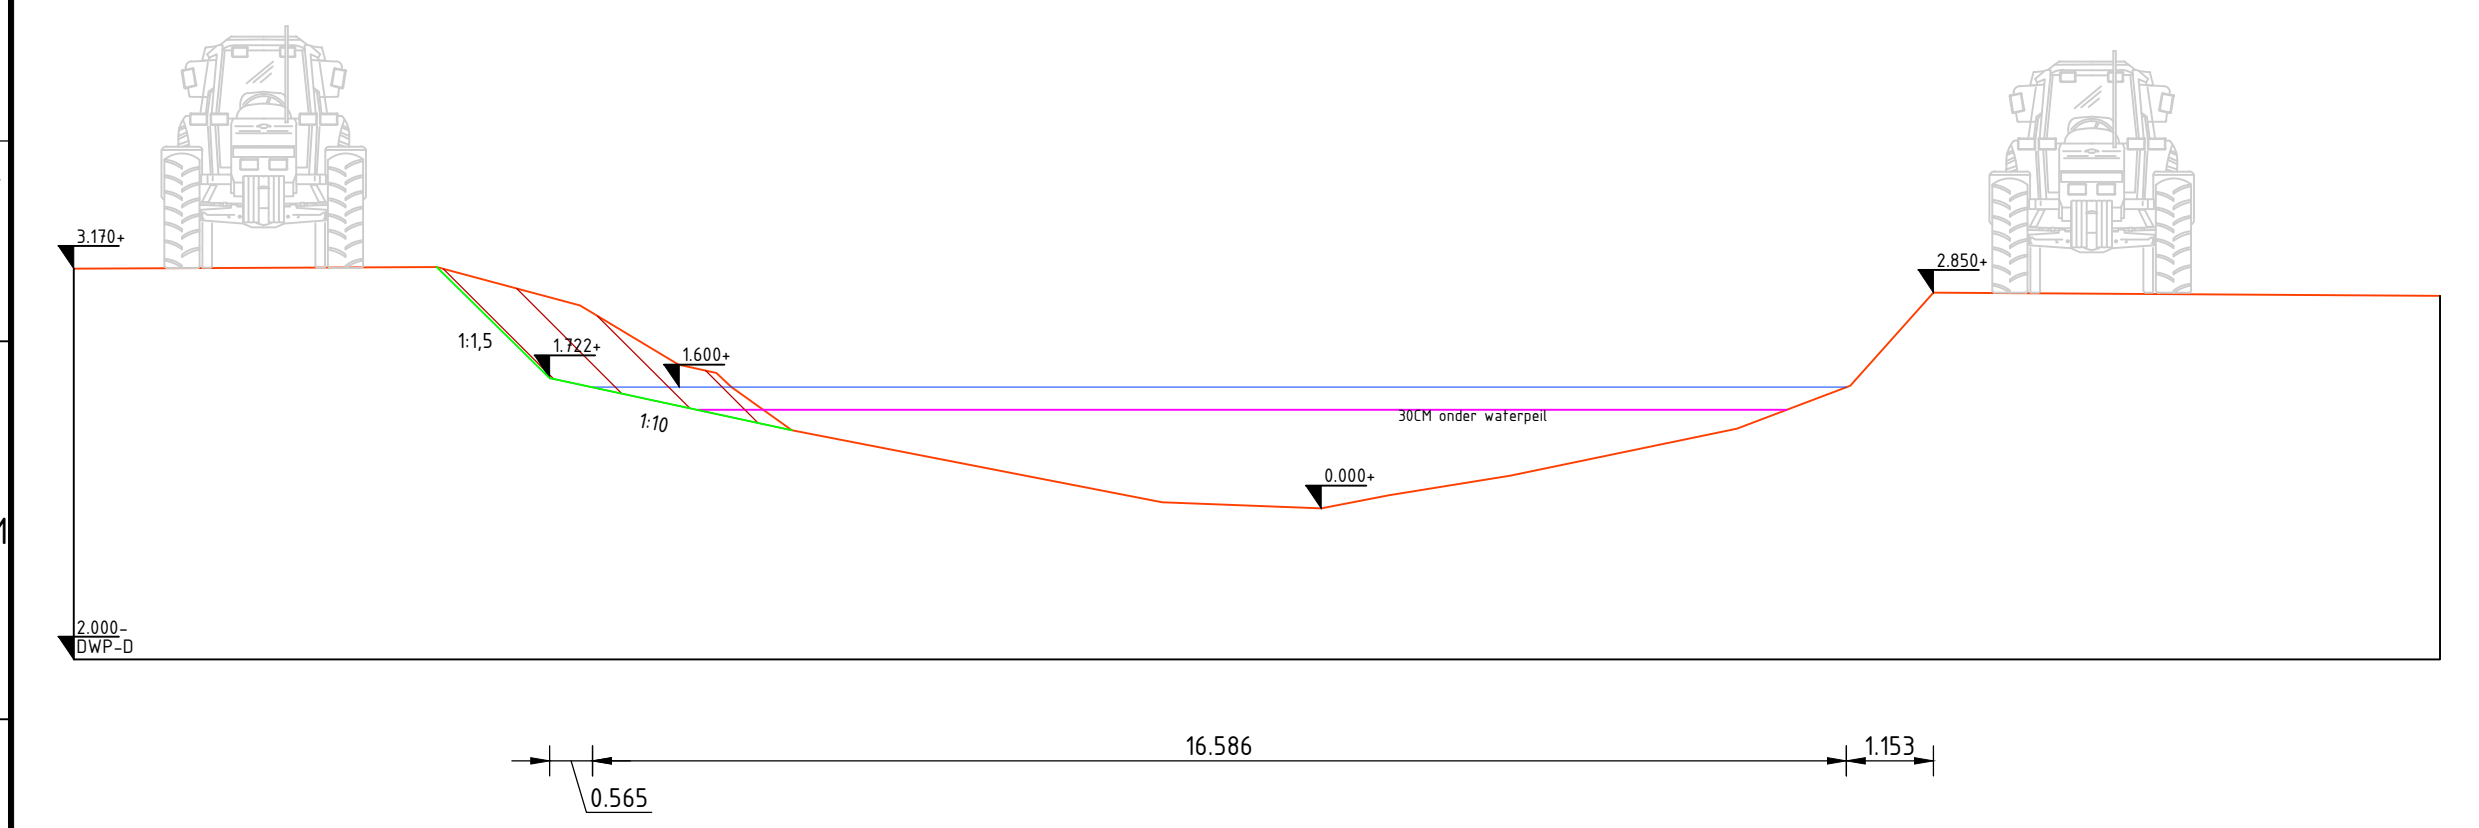

Dwarsprofiel D
Schaal 1:100



Dwarsprofiel E
Schaal 1:100

Verklaring

	Huidig profiel
	Nieuw profiel
	Waterlijn
	Wiepen beschoeiing
	Ontgraven watergang
	Denpen watergang
	Duiker

2	07-11-2024	Wijzigingen tim 07-11-2024	HV	ADA	ADA
1	06-11-2024	IVO concept	YVW	ADA	ADA
0	07-04-2024		RVSP	ADA	ADA
Verw	Datum	Omschrijving	Opsteller	Par	Verifieerde

NVO Snelleloop onderzoek en bestek

Onderwerp: **Profielen en details Nieuwe Vliet**

Opdrachtgever: **Waterschap Aa en Maas**

Formaat: A0
Schaal: 1:100

Projectnummer: WAA040-0001
Tekeningnummer: 2024-0849
Betreft: doc. nr.

Roermond
Schiedamsedijk 140
Postbus 14.500 AA Roermond

U: Heijtingbosch
Hofweg 104E, 3446 BR Heerlen
Postbus 2046, 5200 CH 't Hartwegbosch

088 - 3366333
info@kragten.nl
www.kragten.nl

kragten