


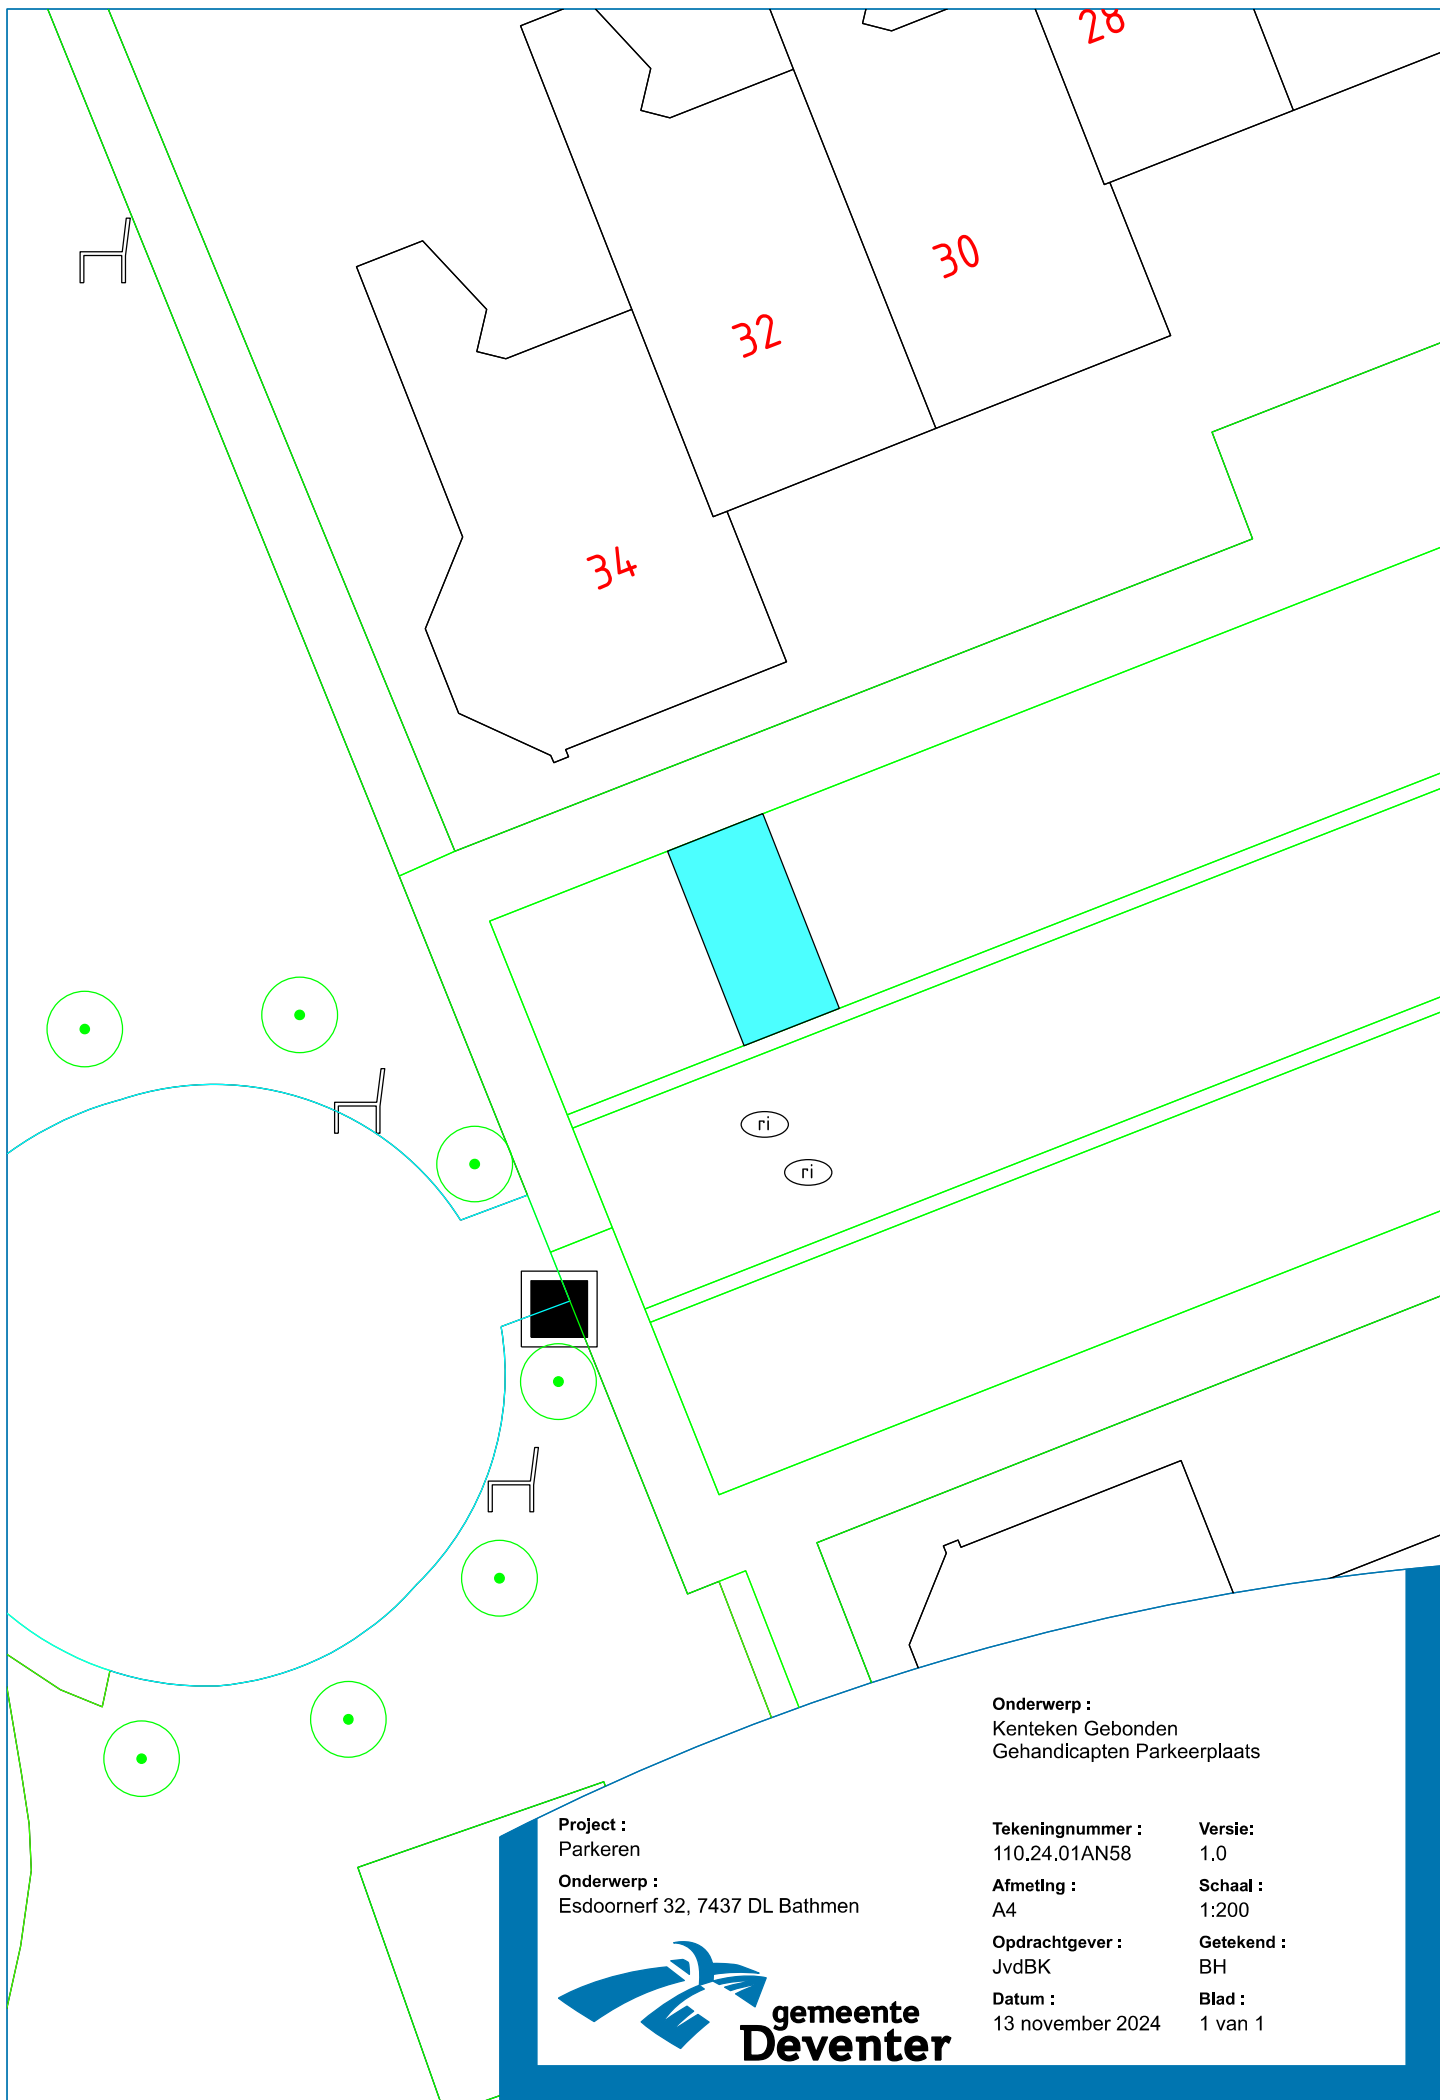

Onderwerp :
Kenteken Gebonden
Gehandicapten Parkeerplaats

Project :
Parkeren
Onderwerp :
Esdoorn 32, 7437 DL Bathmen

Tekeningnummer :	110.24.01AN58	Versie:	1.0
Afmeting :	A4	Schaal :	1:200
Opdrachtgever :	JvdBK	Getekend :	BH
Datum :	13 november 2024	Blad :	1 van 1

