

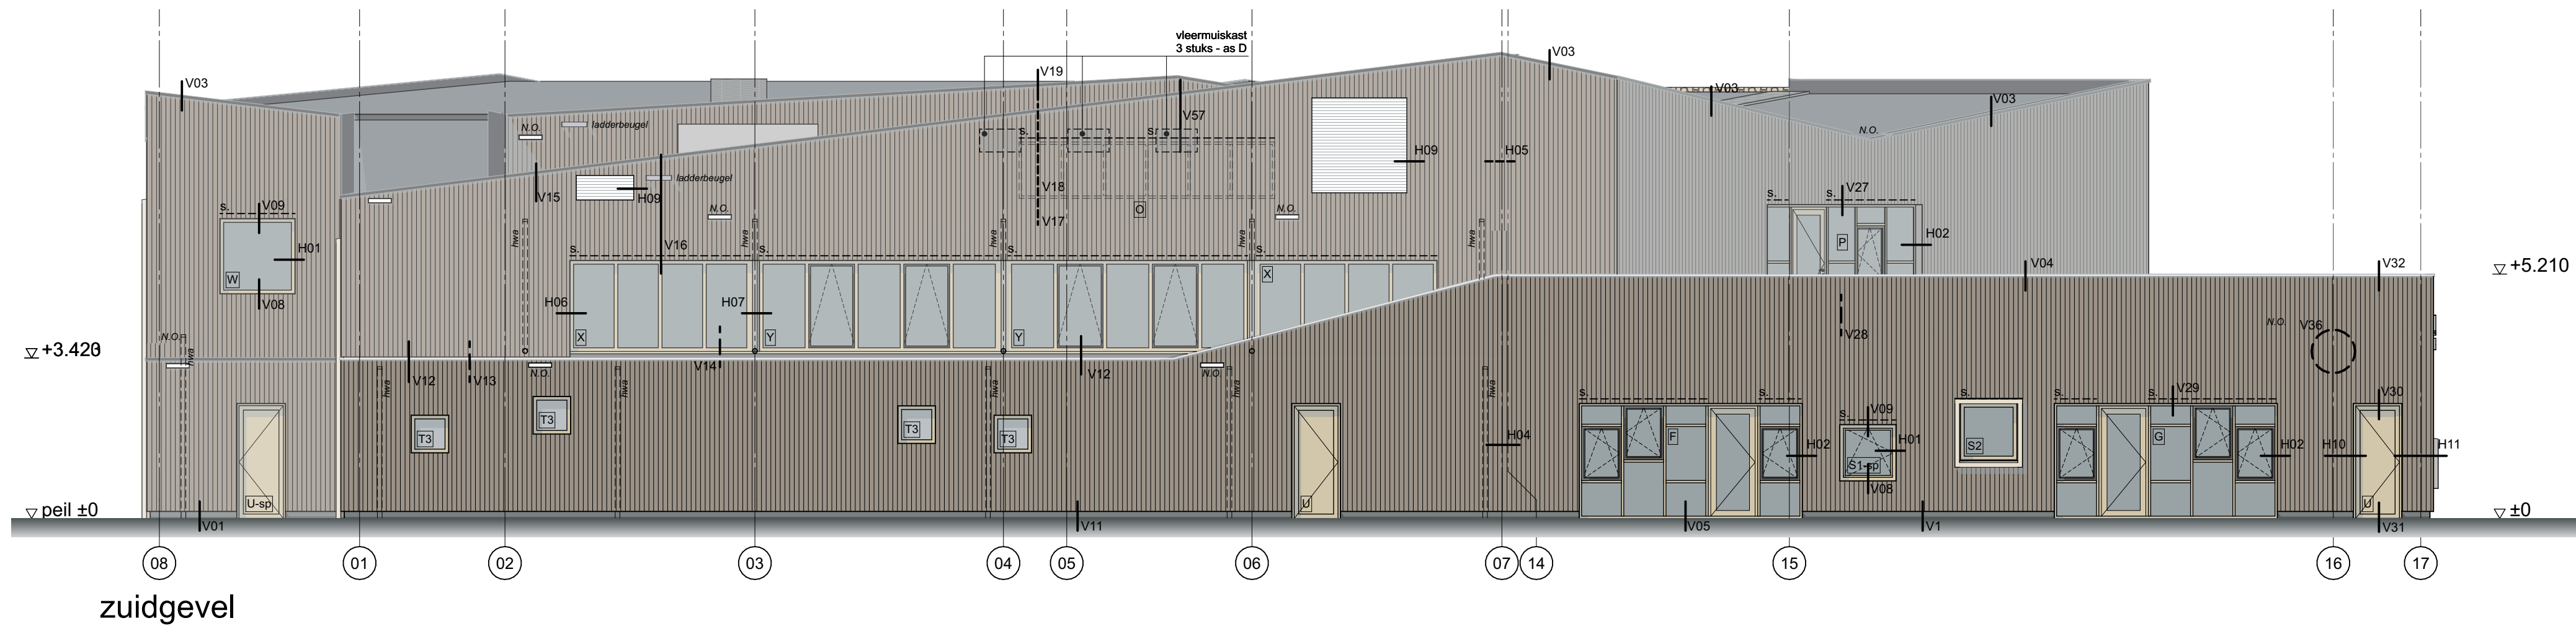
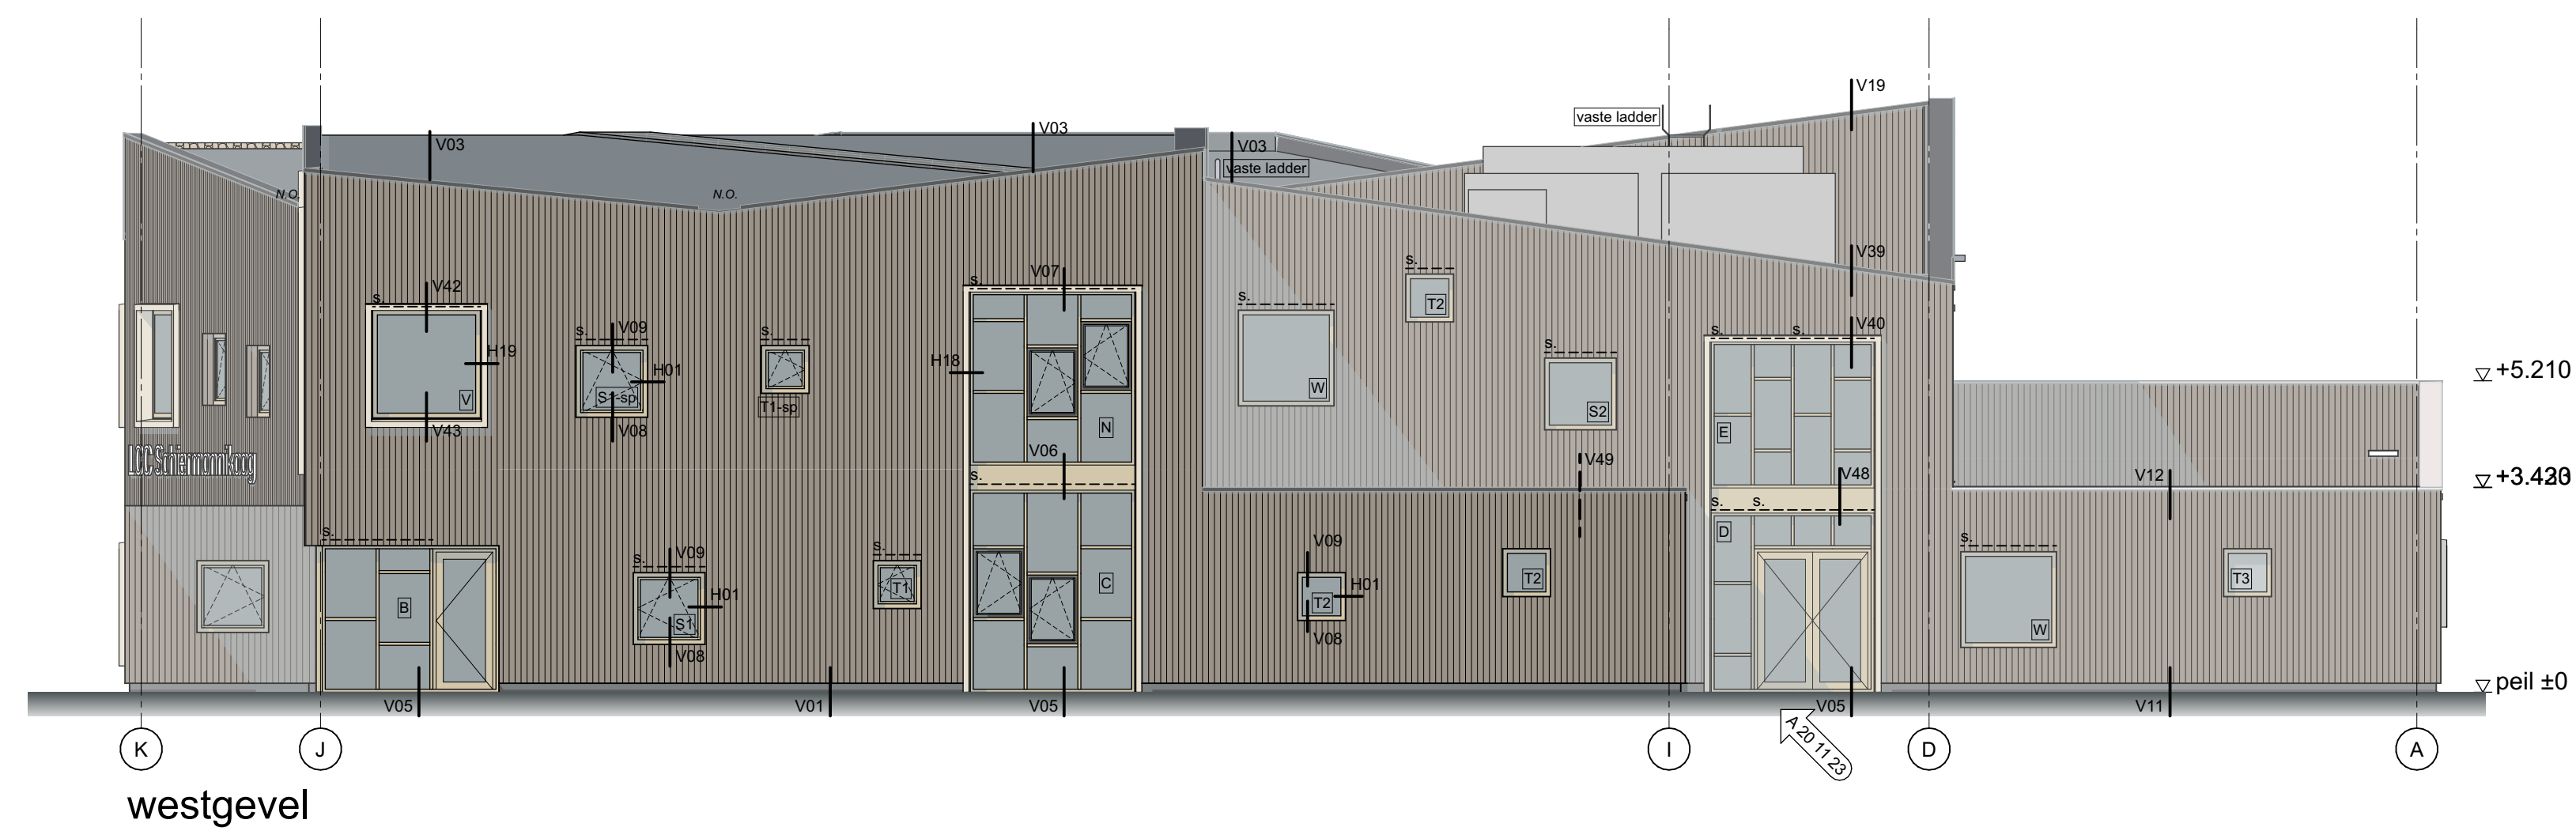


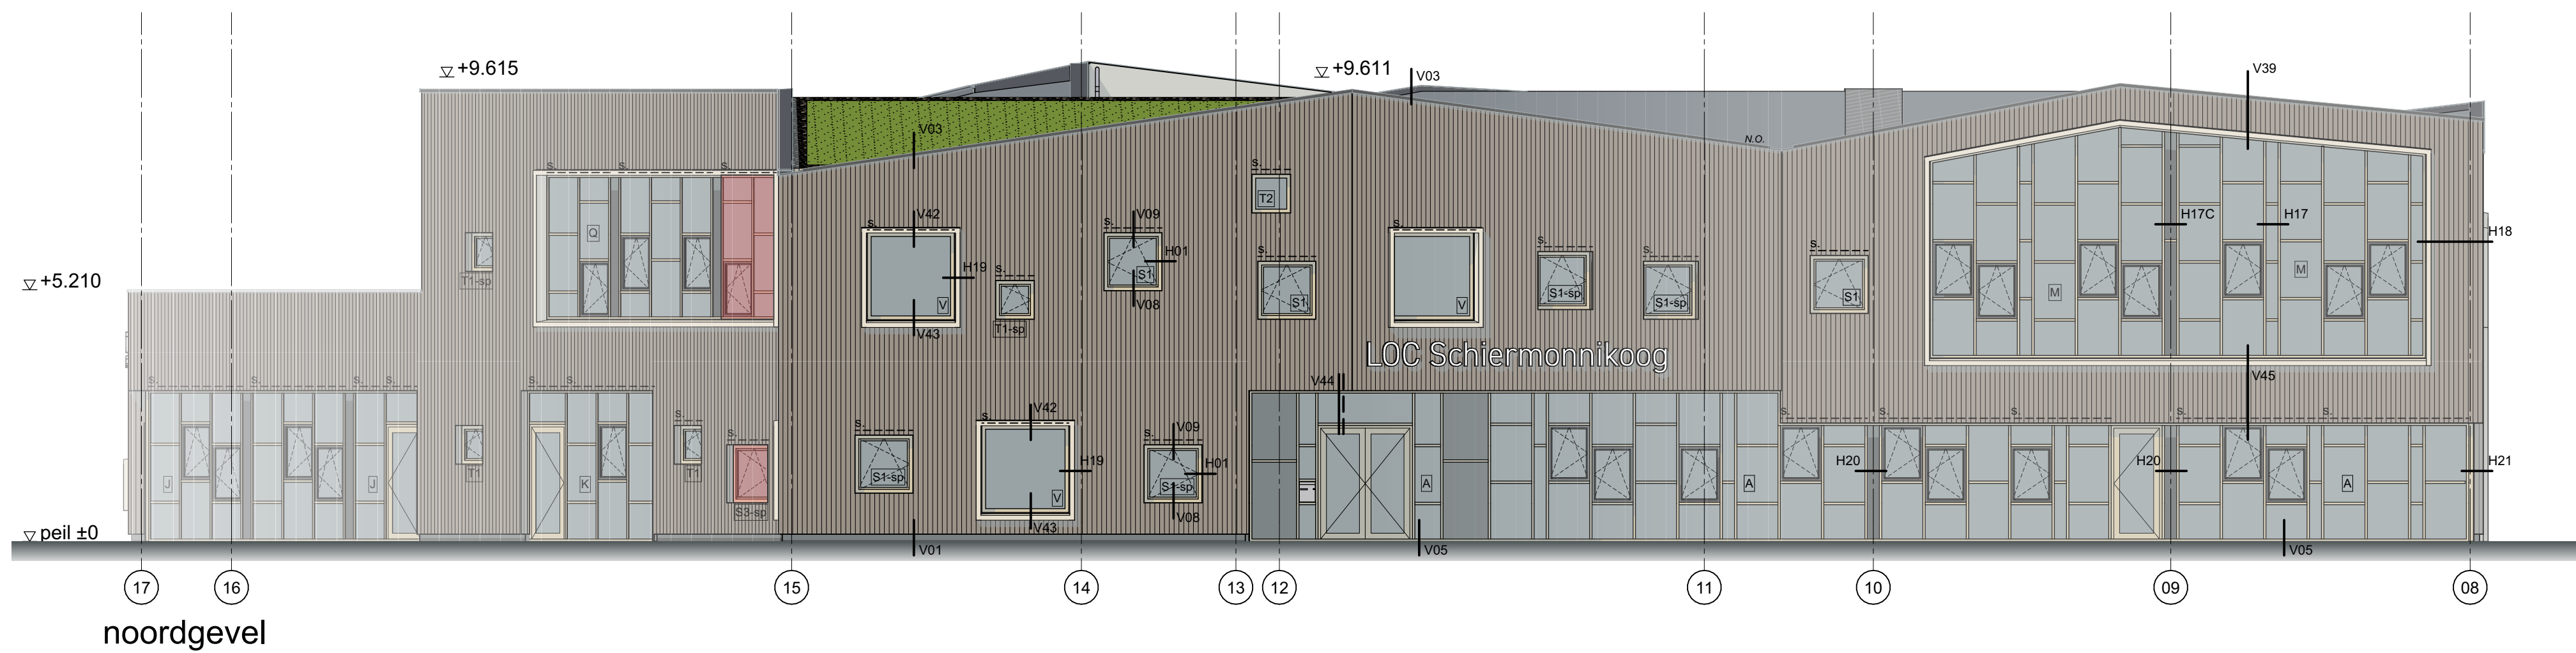

S--- screen
N.O. noodoverstort

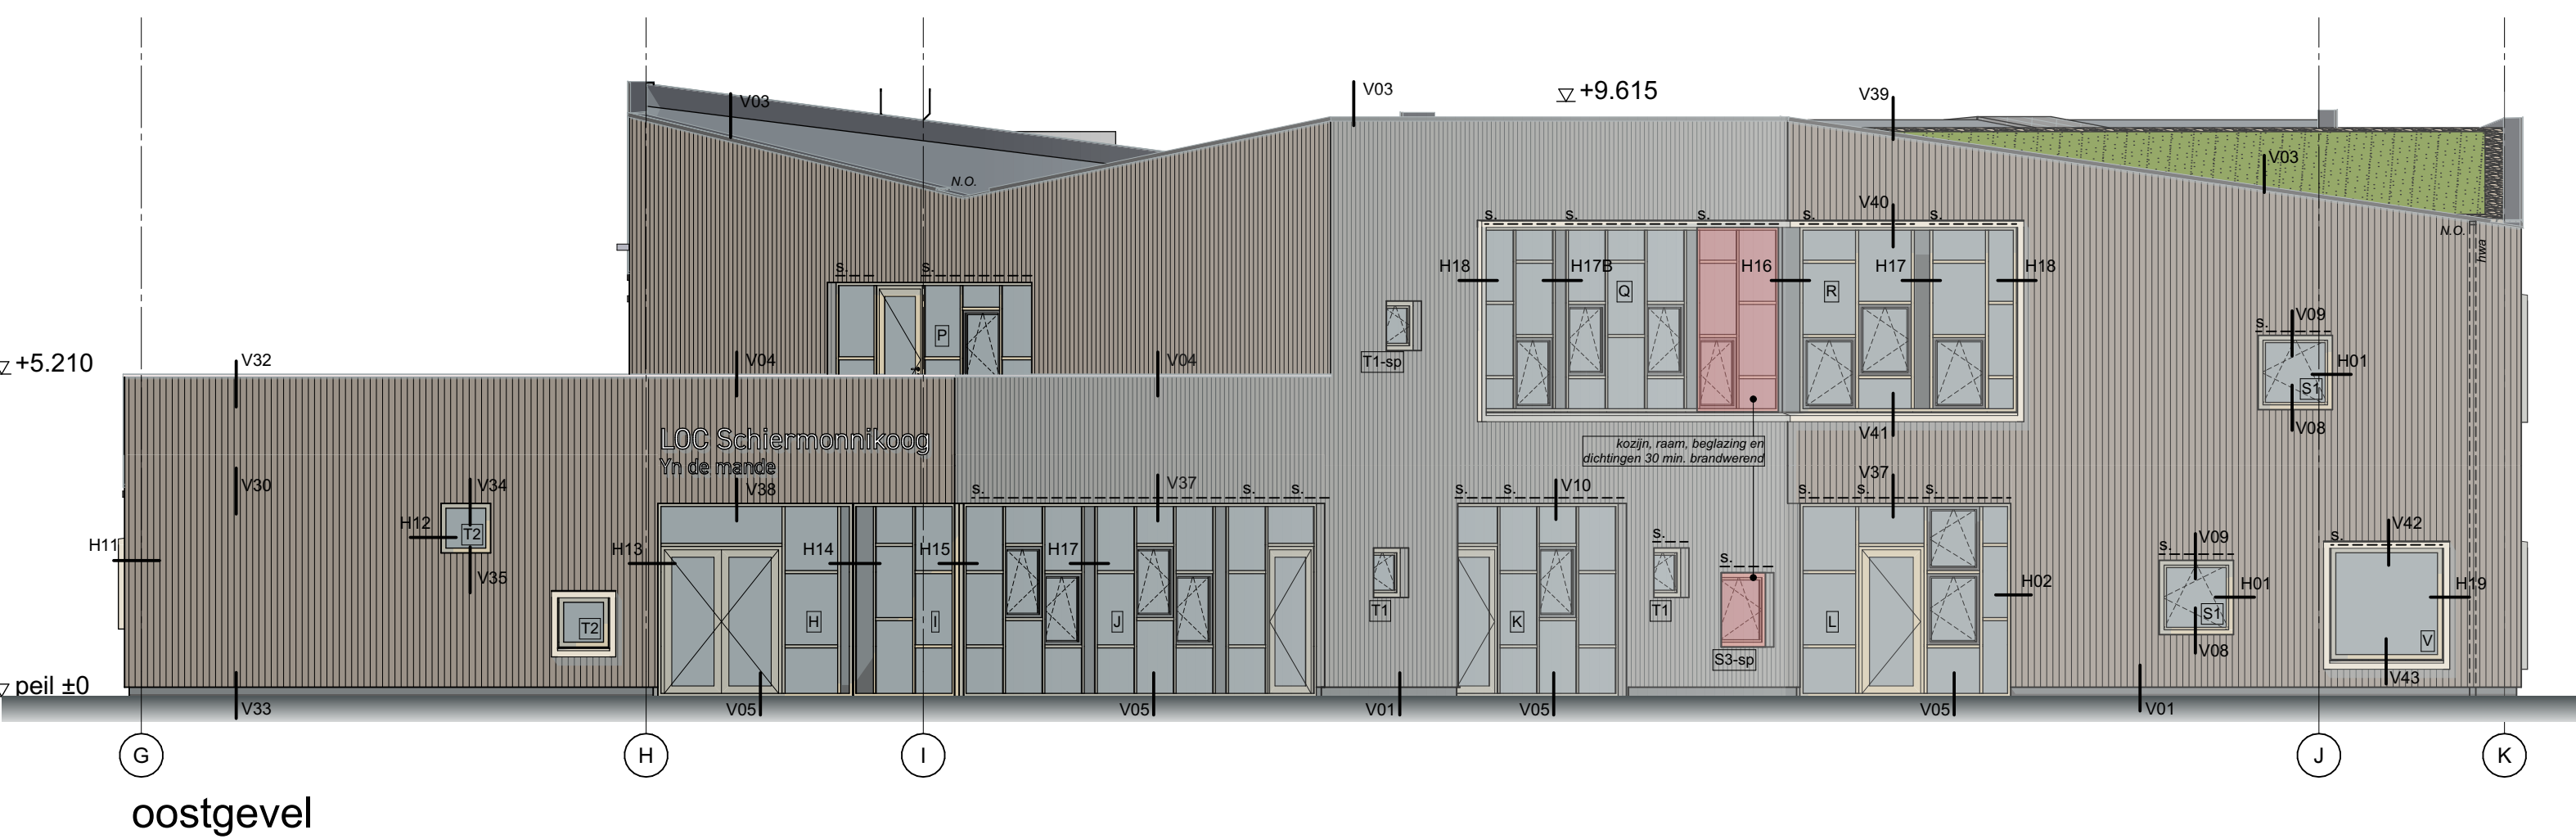

F
E
D
C
B

A
20 11 23

DATUM
22 09 23

SCHAAL
1:100

FORMAAT
A1

TEKENAAR
CP

ONDERWERP
gevels

TEKENINGNUMMER
TO-05

WERKNUMMER
22.1441

OPDRACHTGEVER
Gemeente Schiermonnikoog

PROJECT
LOC Schiermonnikoog

19 HET
ATELIER