
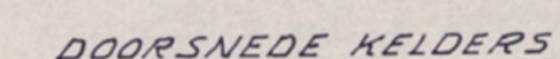
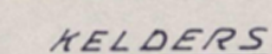
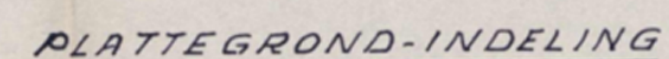


<u>RENVOOI:</u>		
FUNDERING	BETON OP	HEIWERK
KELDERS	BETON	
VLOEREN	"	
GEVELS	BASTEEN	130 RESP 220 M. HOOG
GEVELS	DARWANDP.	KLEUR GROEN
TOEGEVELS	"	"
SPANTEN	STAAL	GEVALV.
DAKBED.	CEMENTVEZELPLATEN	ZWART
DEUREN	HOUT- STAAL	GROEN

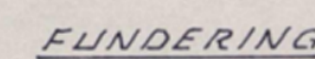

Behoort bij besluit van b. en w.
der gemeente Giessenlanden
dd. 5 JUNI 1996 nr. 95/3261

WELSTANDSKOMMISSIE
Vereniging, dorp, stad en land
Stationsplein 45
Postbus 20129 3001 GC ROTTERDAM

GEMEENTE GIESSENLANDEN

BOUWPLAN: WERKTUIGBERGING EN JONGVEESTAL

OPDRACHTG: MAATSCHAP

GET. 1 DEC. 1995 - Rudy TEL. 0183 581587

SCHAAL: 1:100 SITUATIE 1:2500

DETAILS SCHAL 1:20