



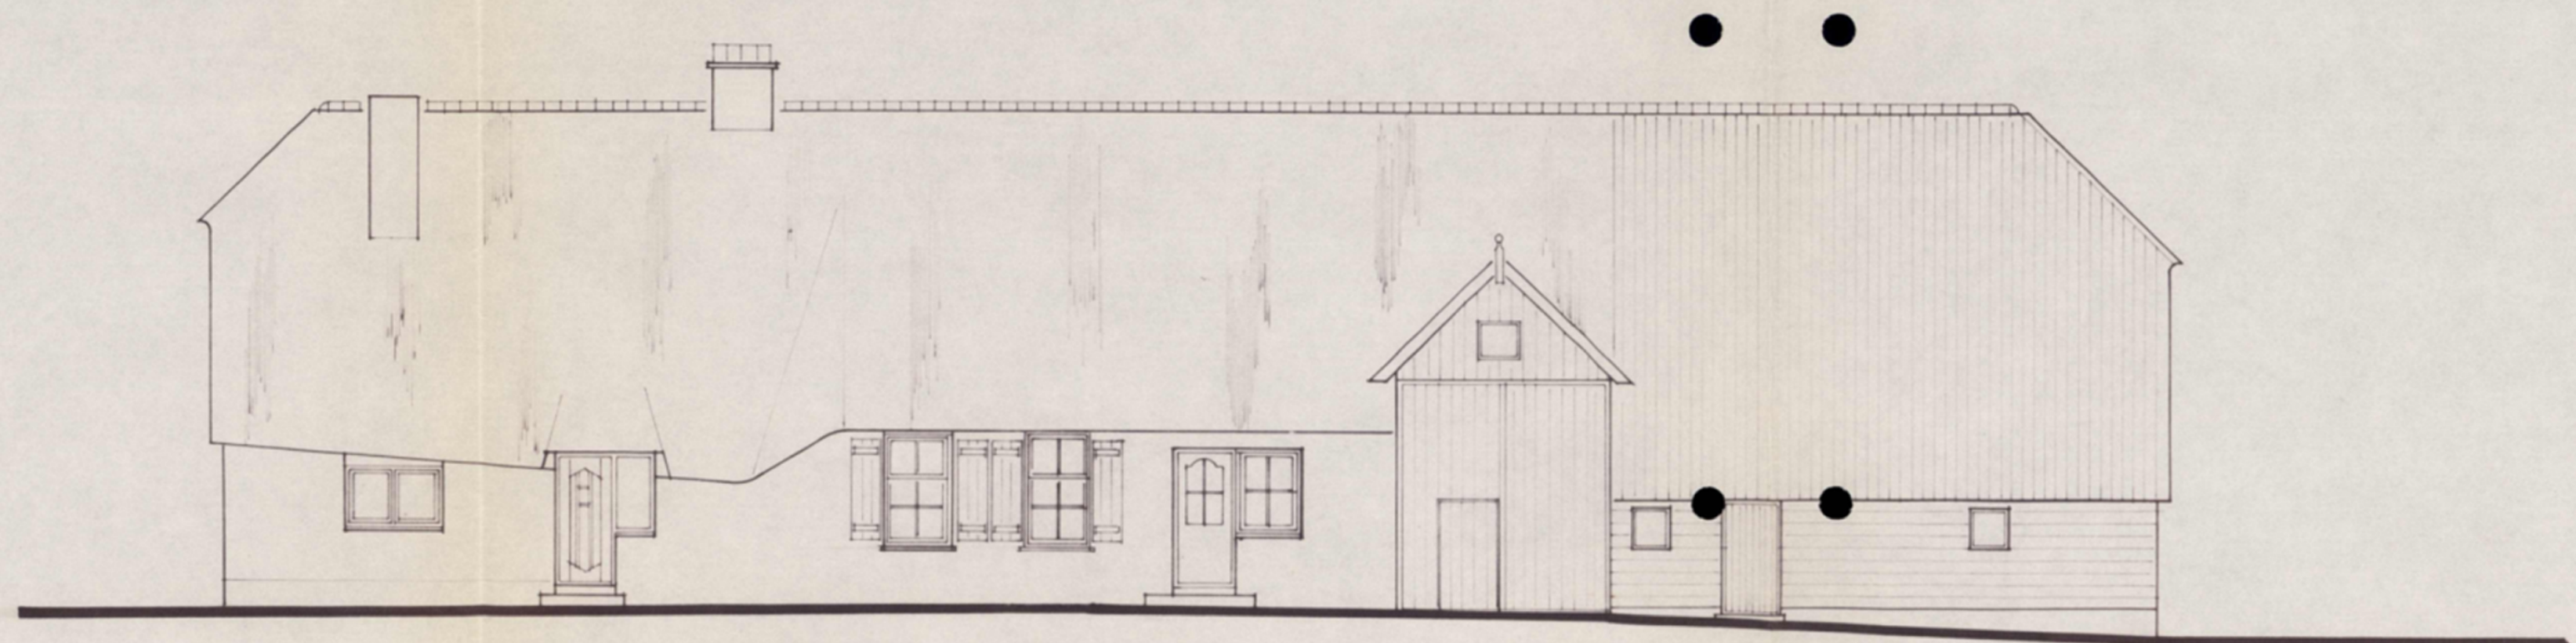


noordgevel

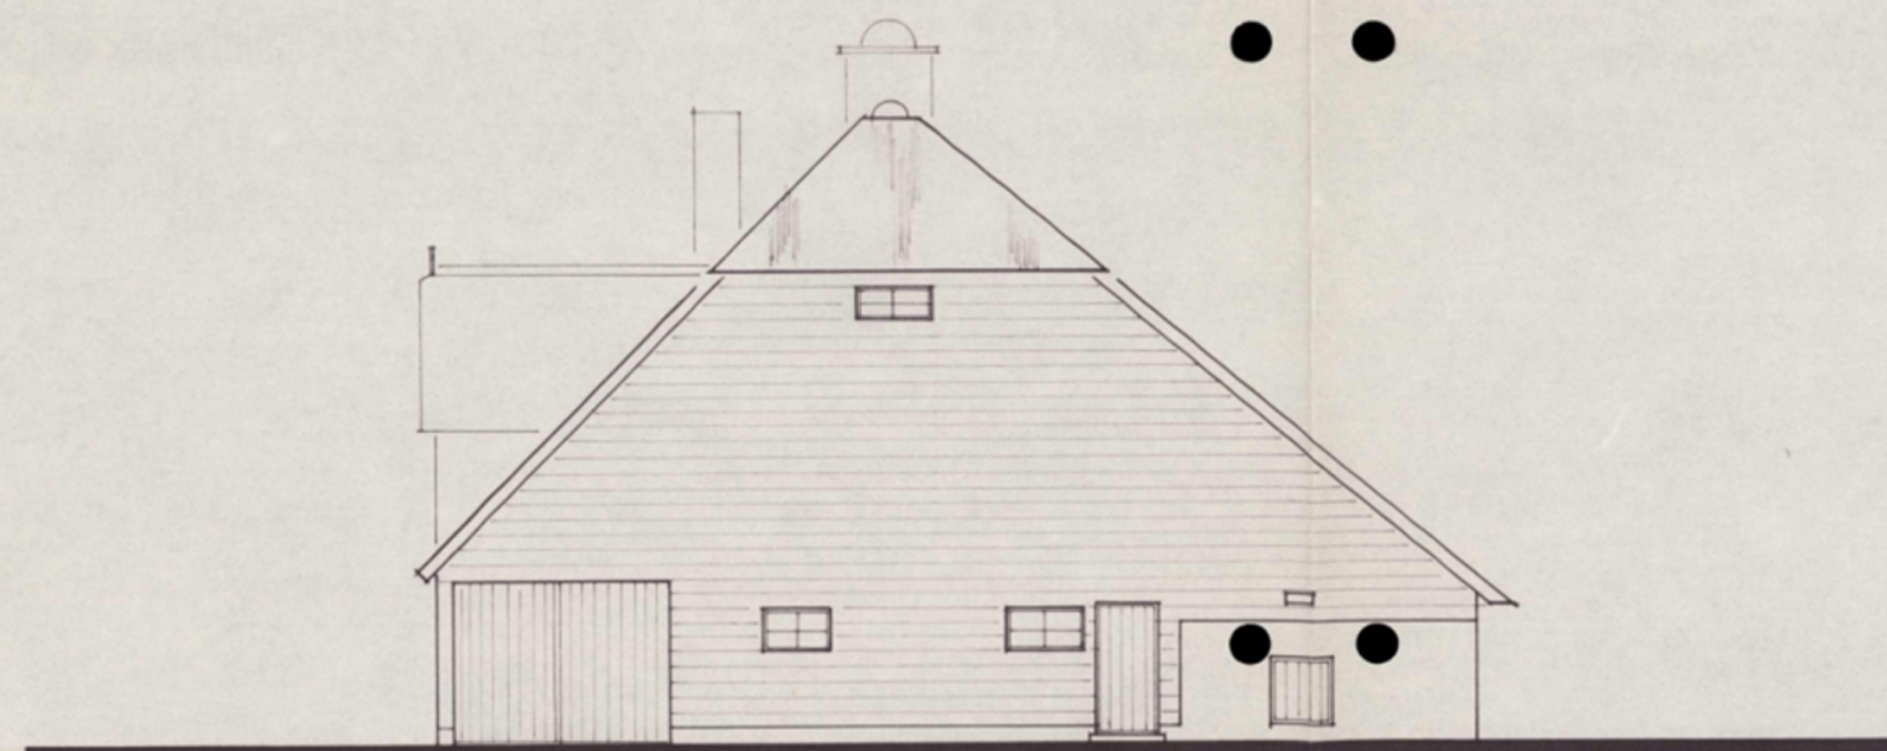

westgevel




zuidgevel

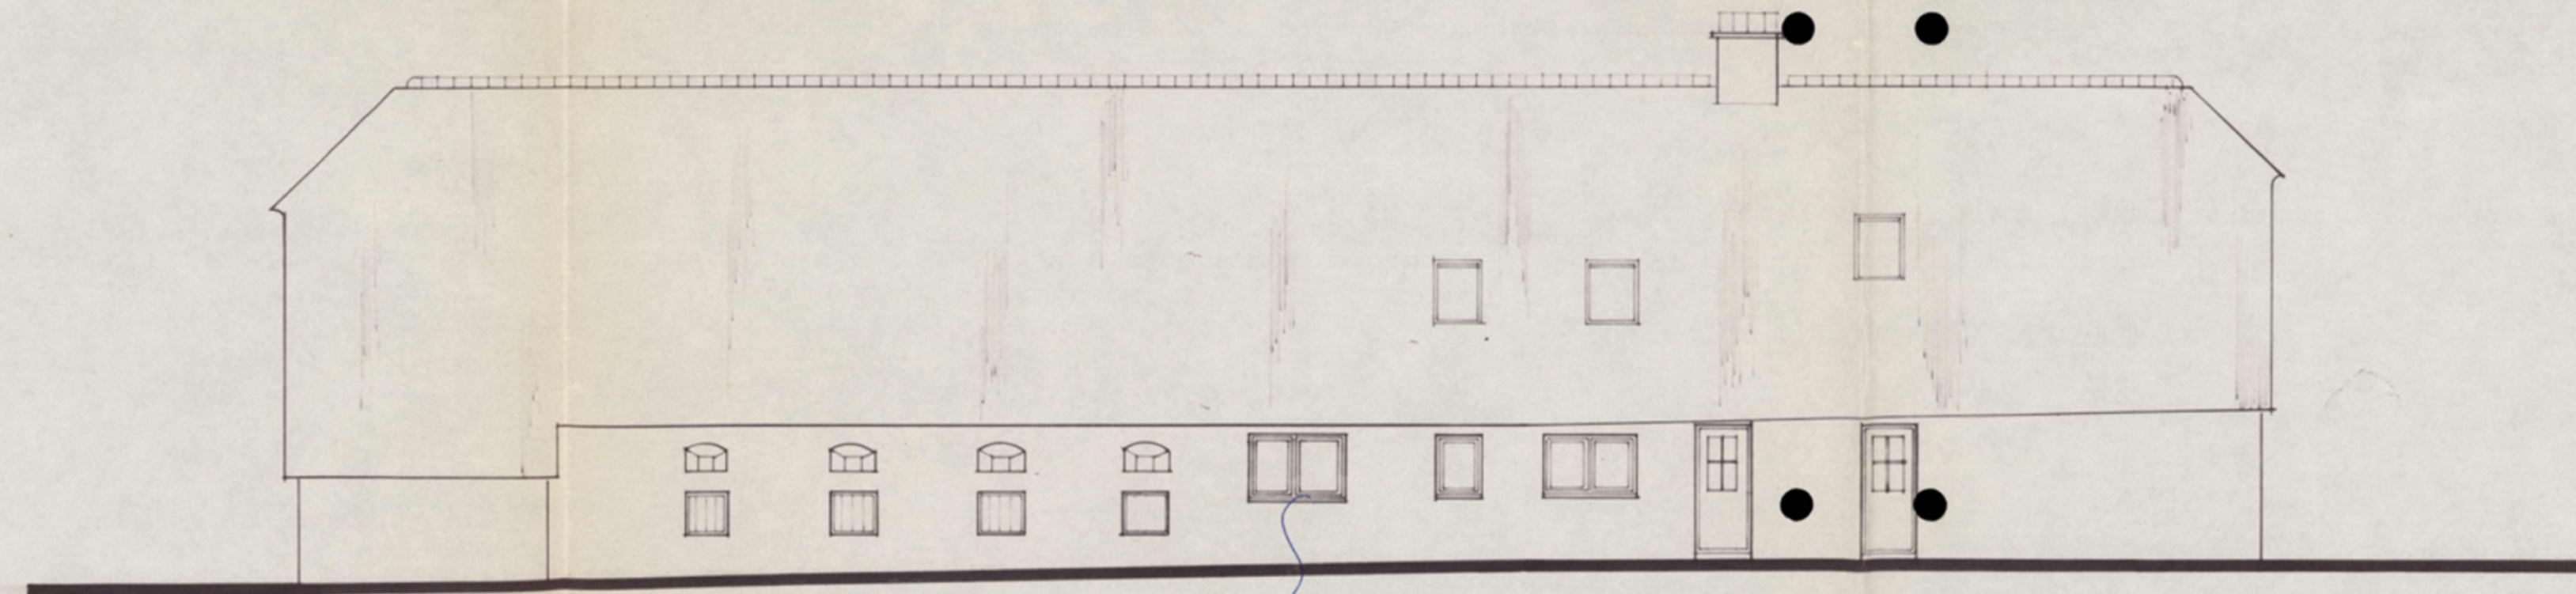

oostgevel

stel aan de
gevel
(zie bestand)
29-10-93

Behoort bij besluit van burgemeester en
wethouders van Graftaastroom
d.d. 12 OKT. 1992
De gemeentesecretaris

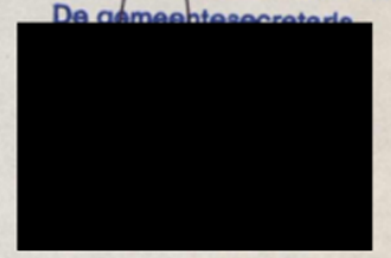

WELSTANDSKOMMISSIE	
Voorzitter: J. J. J. J. J.	
Postbus 2012, 2017 AA ROTTERDAM	
Tel. 010- 433 40 33	
nummer	datum
92/132	8.09.92

nieuwe gevels
verbouwing boerderij
B 29 te Ottoland

dd 25-08-1992