

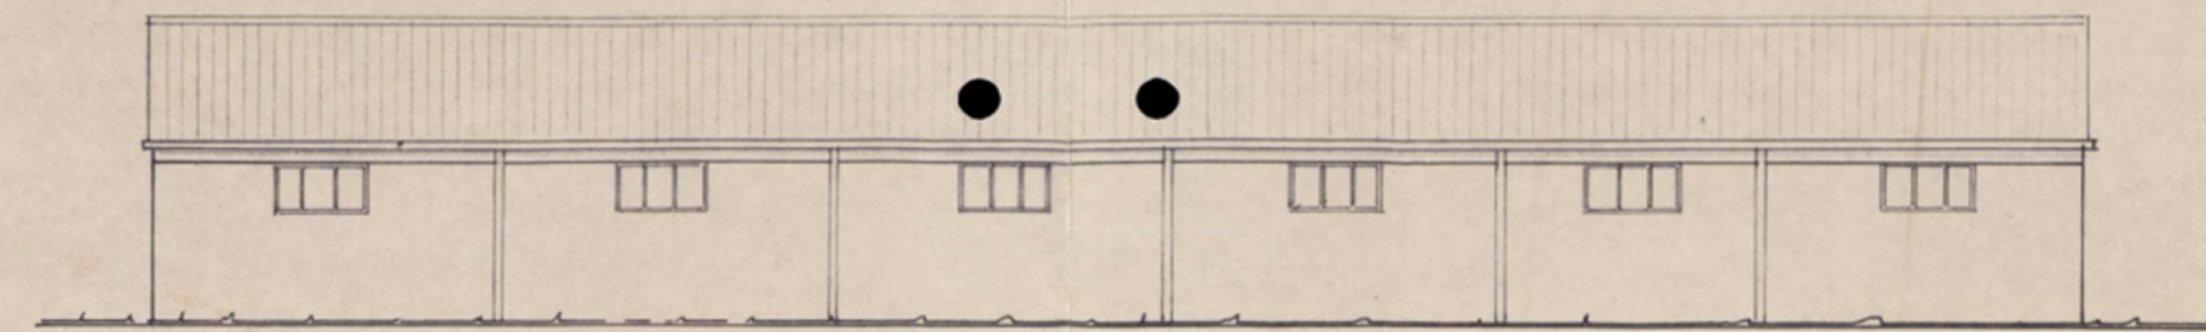



noordgevel

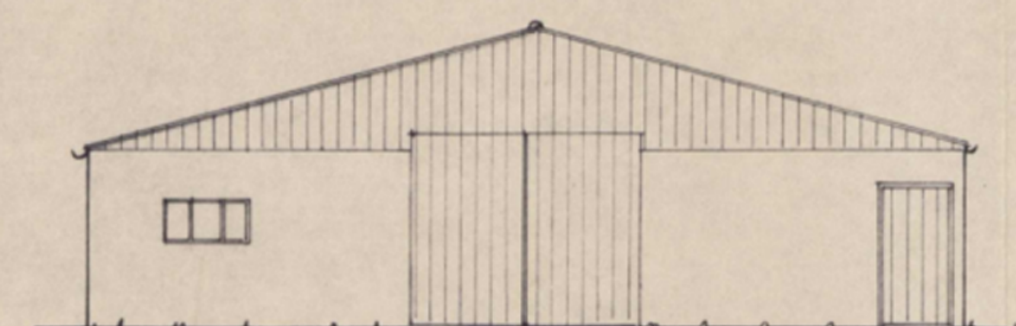

zuidgevel

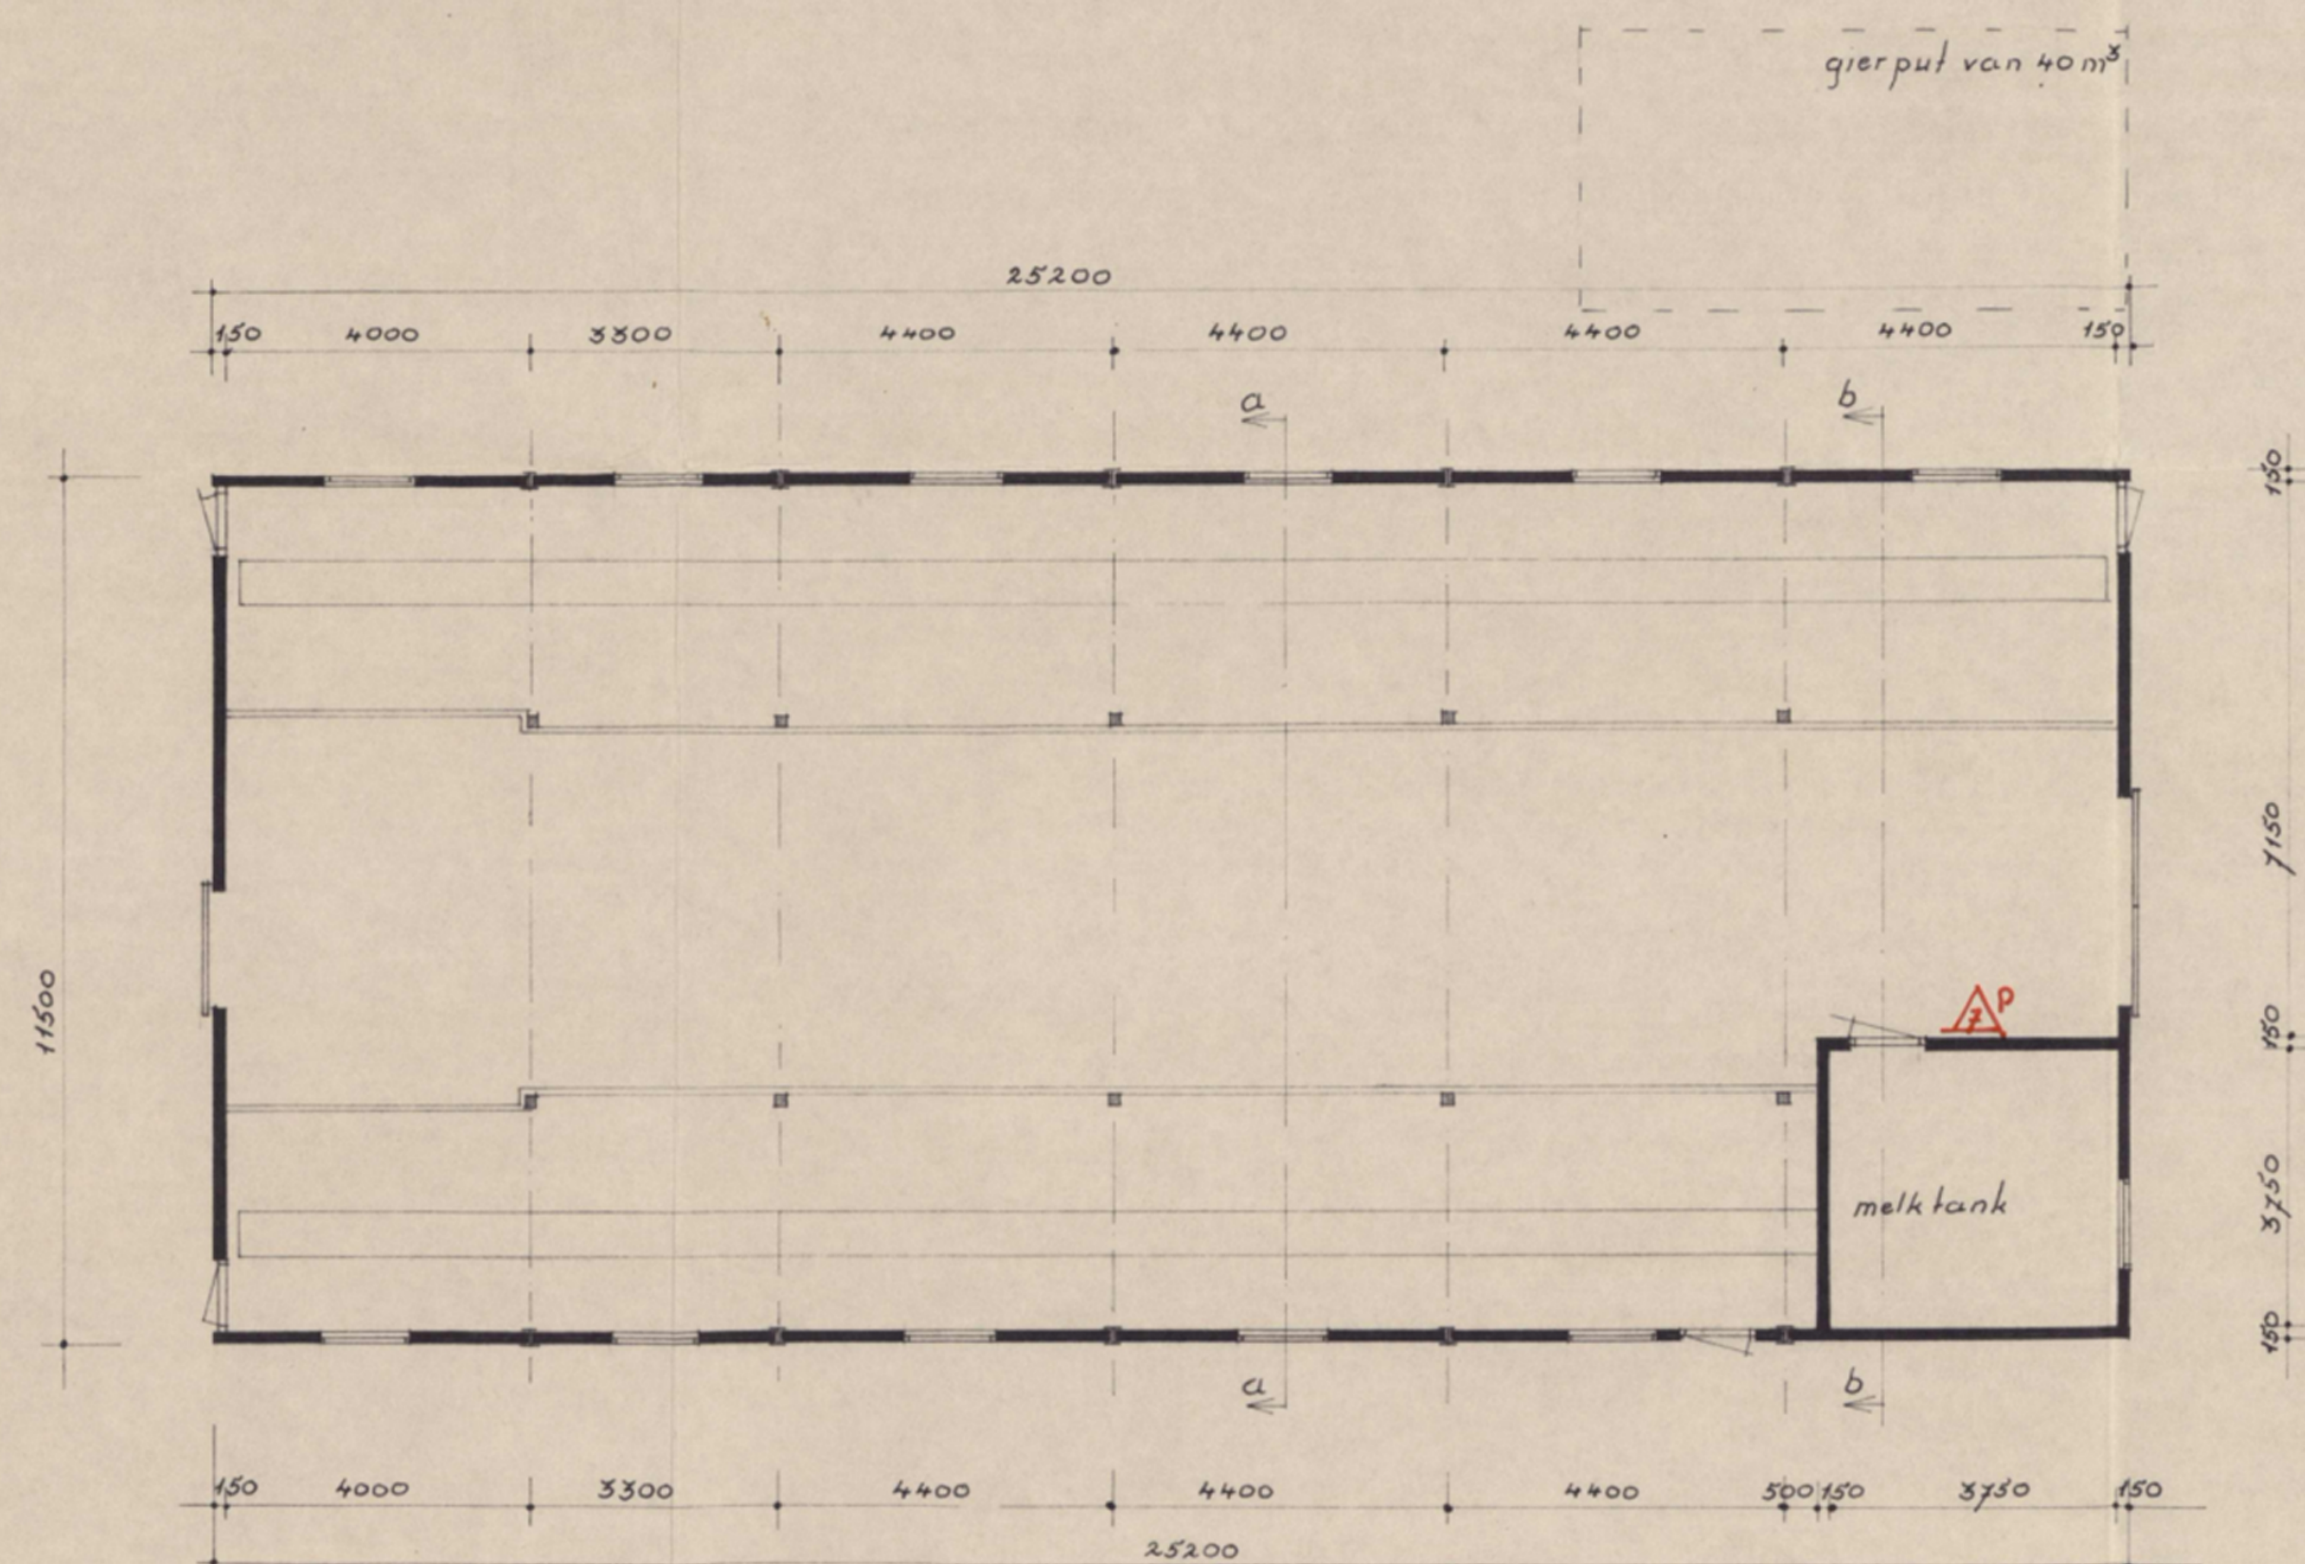


westgevel

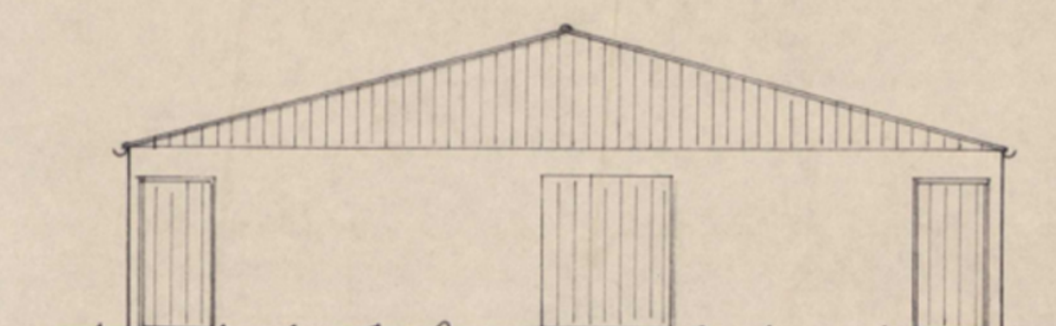


oostgevel


Behoort bij besluit
van B. en W.
van ROTTERDAM d.d. 13 NOV. 1980

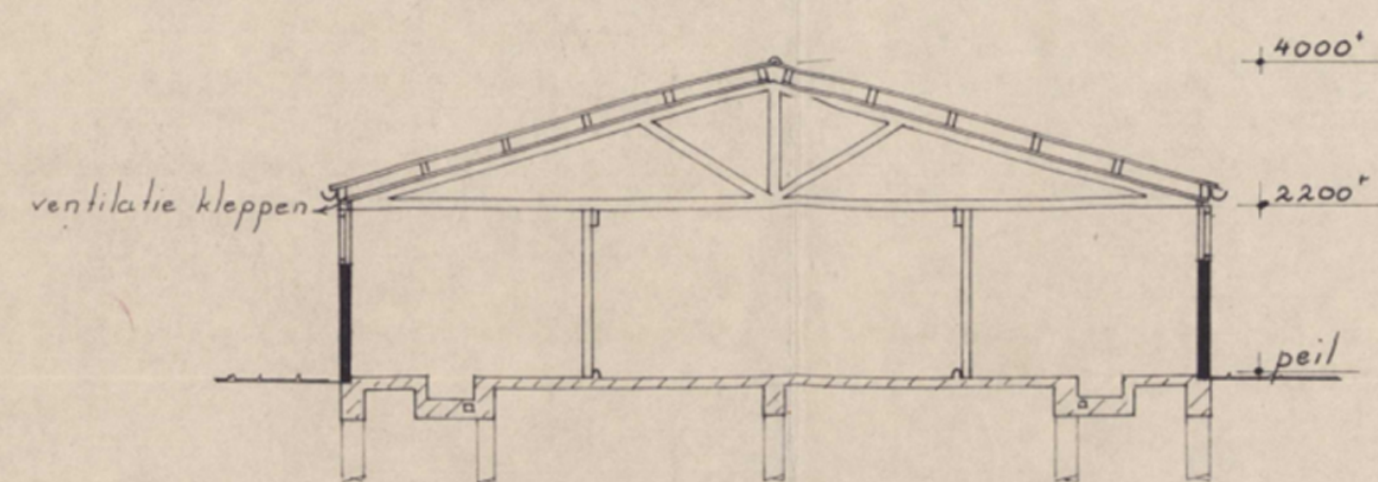

doorsnede a.a

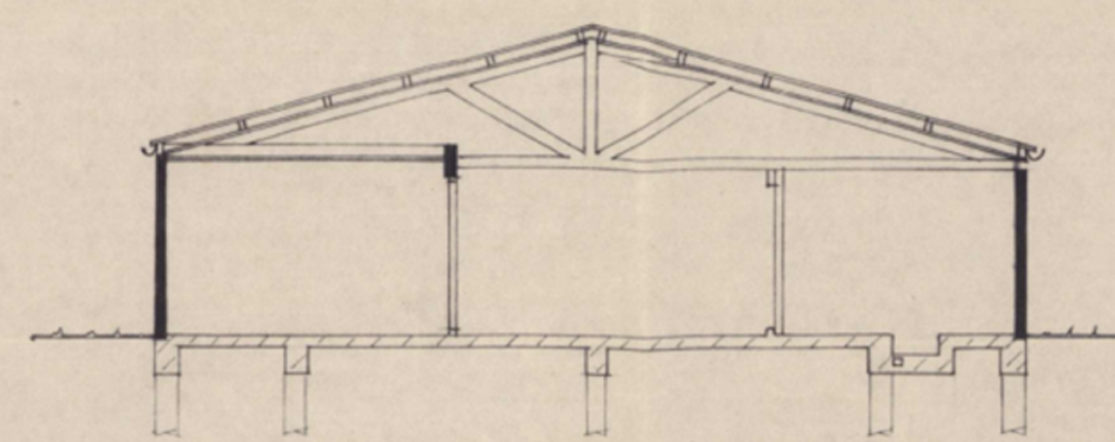

doorsnede b.b

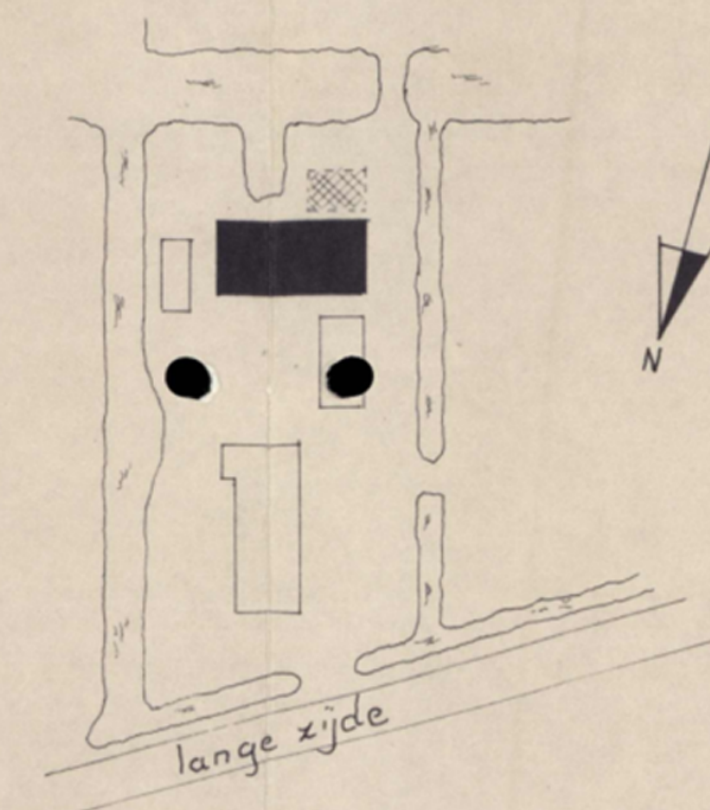

situatie schaal 1:1250

gemeente Otholand

sectie B.29

WELSTANDSKOMMISSIE
WELSTAND GING DORP STAD EN LAND
WESTERSINGEL 98 - ROTTERDAM

DAT. ONTVANGST

71316

1 AUG 1980

NUMMER DOSSIER

werk: vee schuur v.r.v. [redacted]
B29 te Otholand

onderdeel: bestektekening

get: w.p.v.v.

datum: 21 juli 1980

formaat: 500 x 750

gew:

