




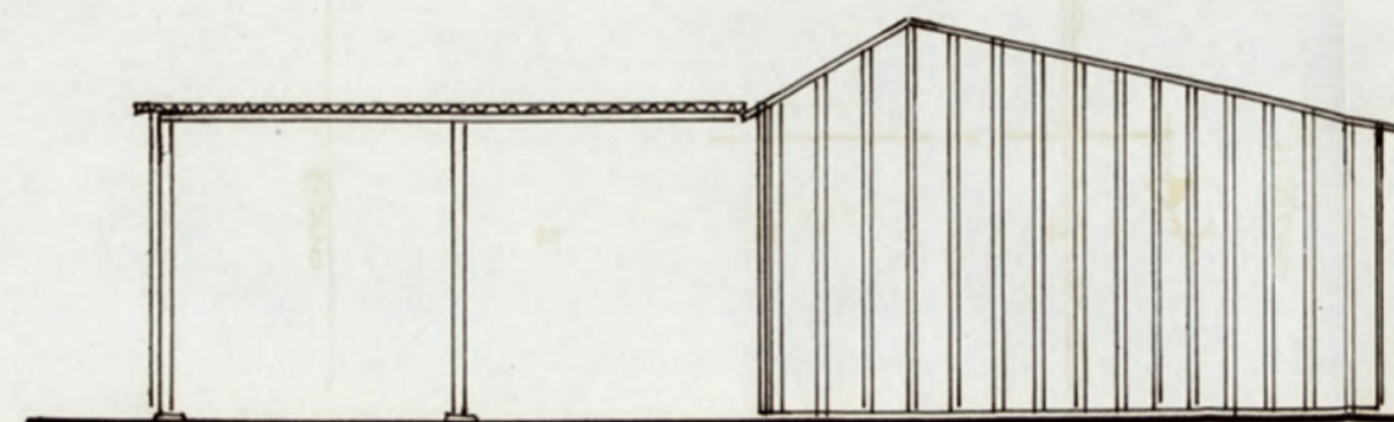


WESTGEVEL.

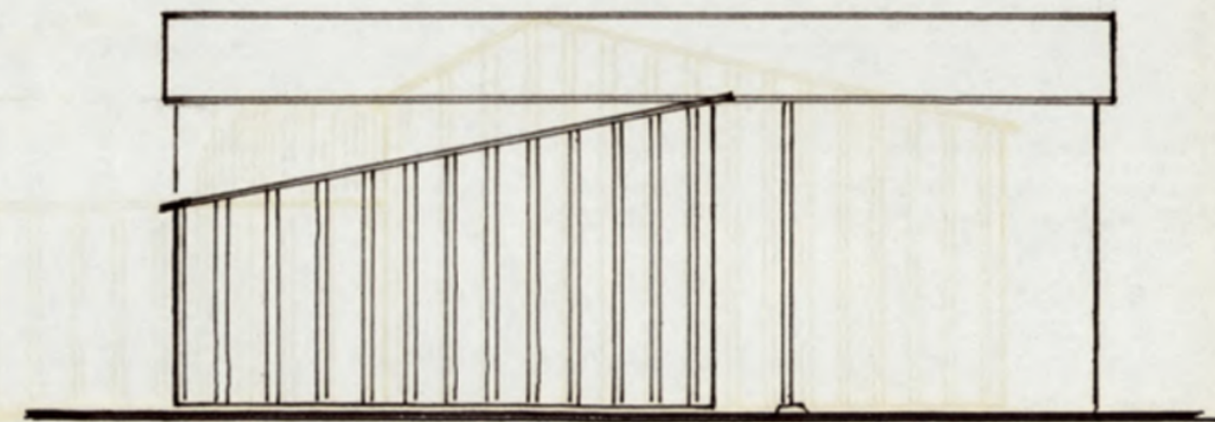


NOORDGEVEL.

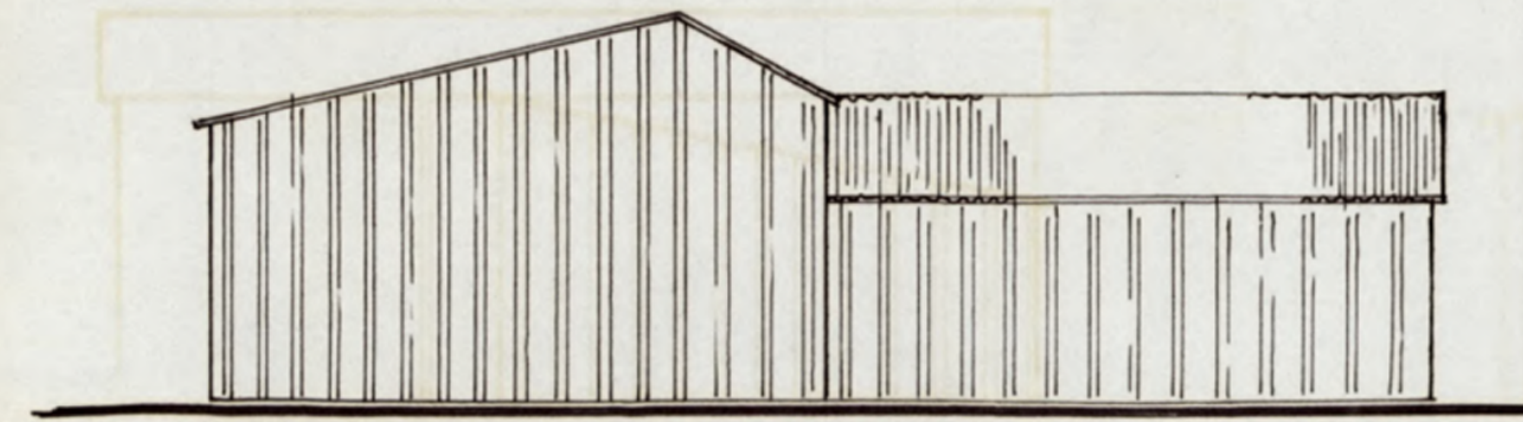


OOSTGEVEL.

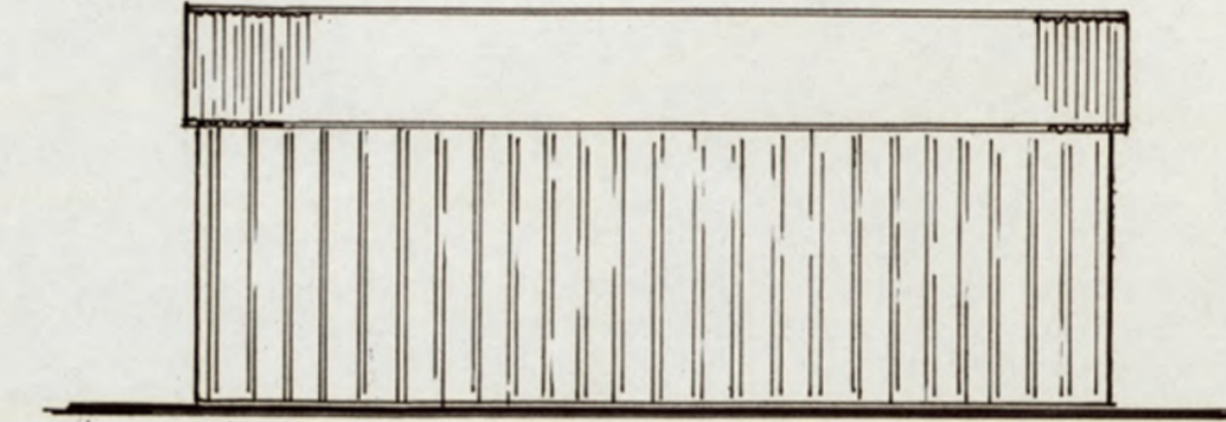

ZUIDGEVEL.

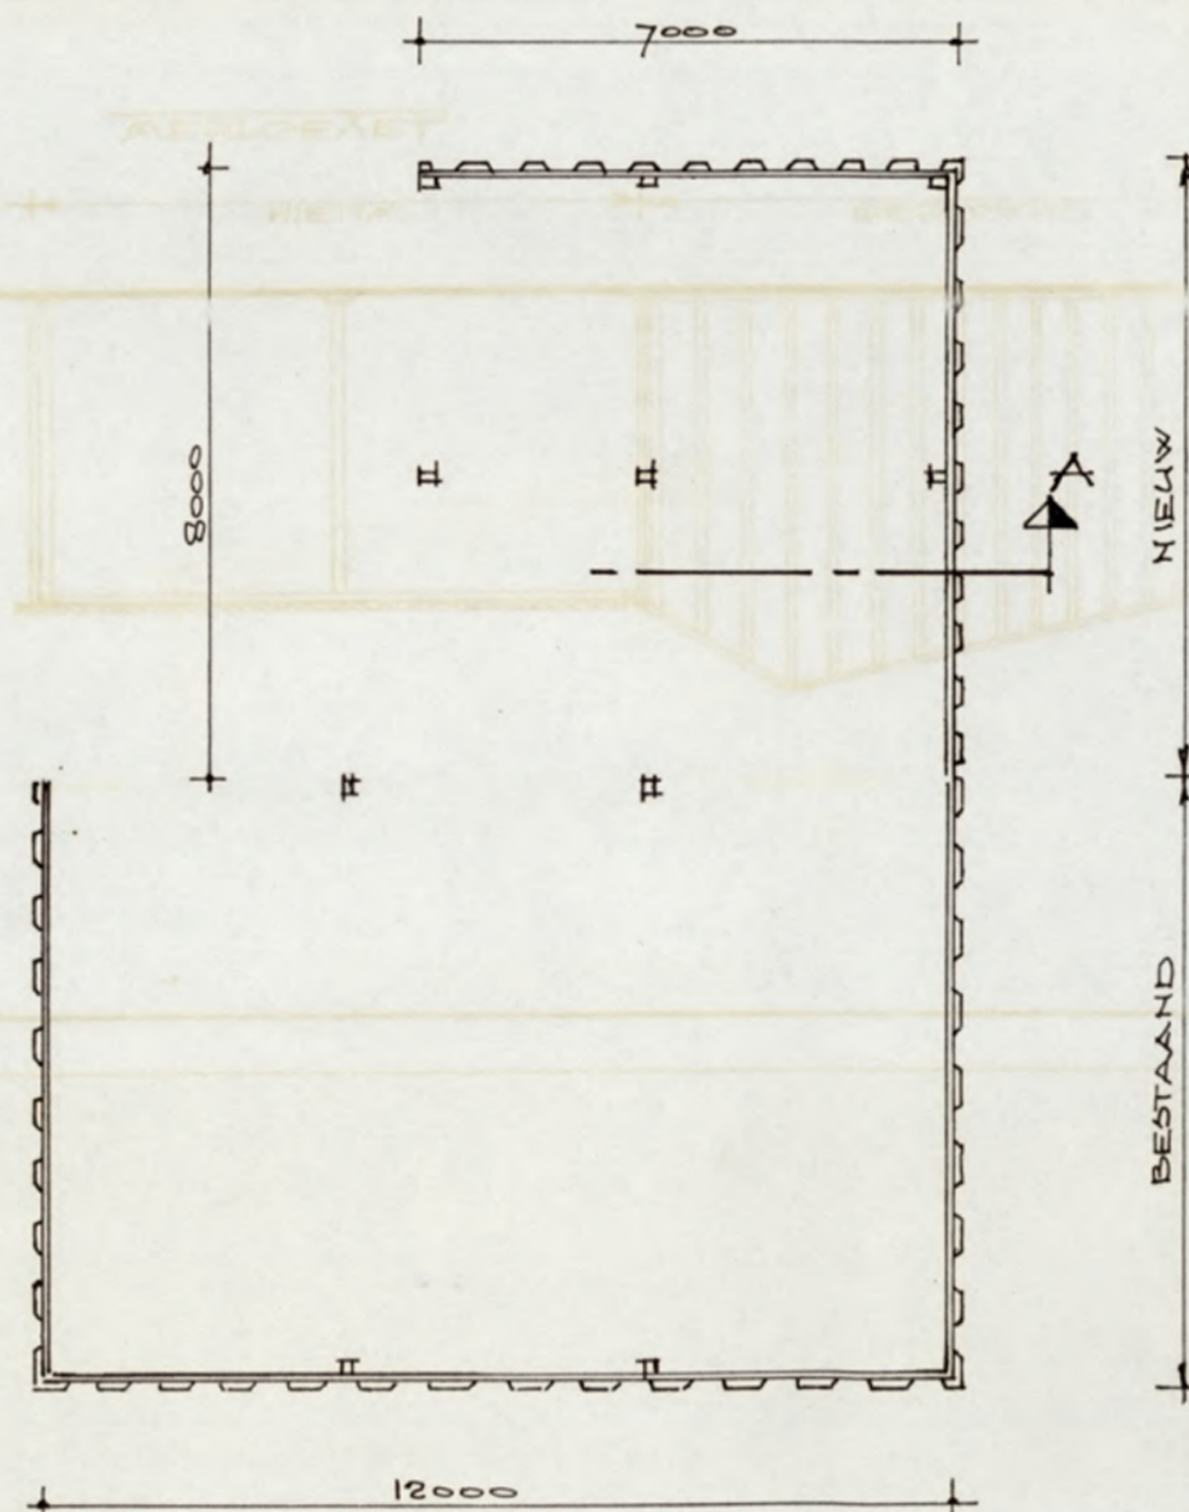

BEGANE GROND.

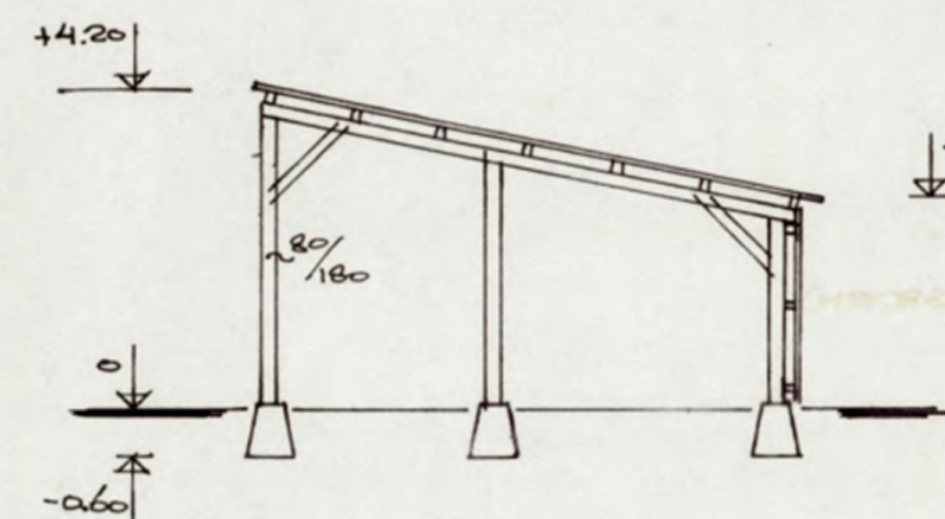


DOORSNEDEN A.

+2.30 A.C. GOLFPLATEN (ZWART)
GORDINGEN 65/165

WANDEN : KANAALPLATEN (GROEN)

KOLOMMEN OP POEREN.

WELSTANDSKOMMISSIE	
Vereniging, dorp, stad en land	
HOLLANDSCH DIEP 69	
2904 EP CAPELLE B'D HUSSEL	
TEL. 0	
nummer	datum
L. 90-30	25-9-90

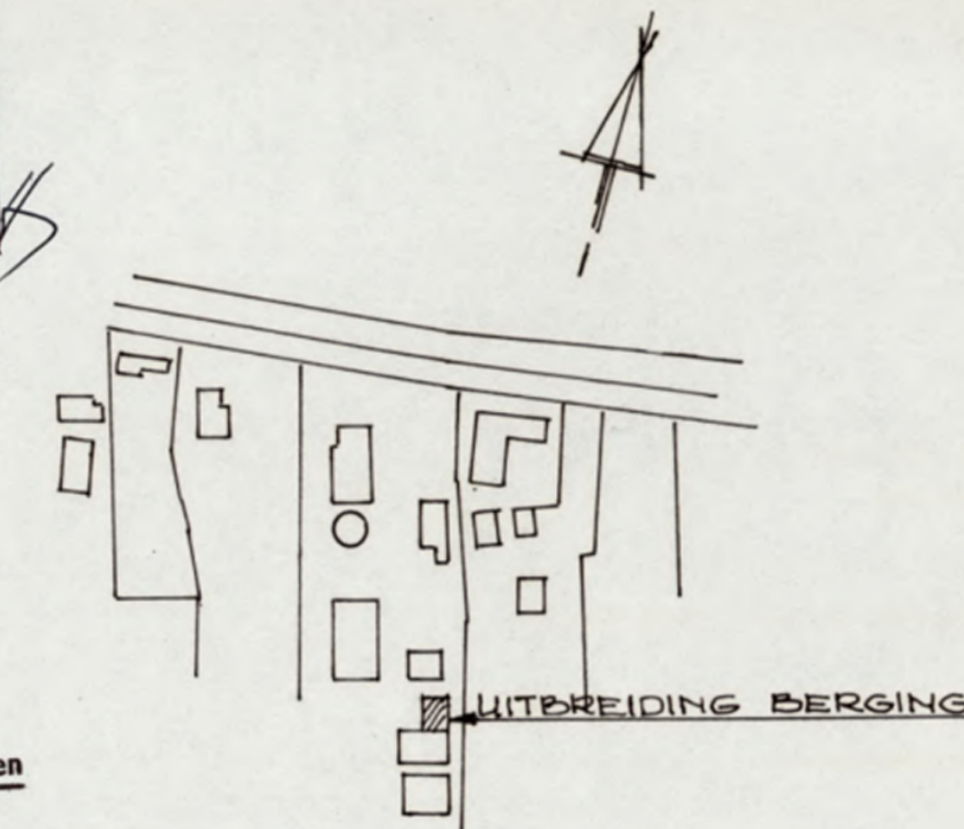

De Ambtenaar van Bouw- en
Woningtoezicht

SITUATIE
LANGERAK GEM. LIESVELD.
SECTIE E104 NR 1859

MATEN IN MM.
HOOGTEMATEN IN M TOV. P.

UITBREIDING WERKTHUIGENBERGING VOOR
LEKDIJK 49
LANGERAK.

PLANTEKENING.
Behoort bij besluit van
Burgemeester en wethouders
van Liesveld d.d. 16 OKT. 1990

de secretaris.

SCHAAL : 1/100
DATUM : 17 MAART 1990
TEK. NR. : 1
GET.

AANNEMINGS- EN LOONBEDRIJF
D. VAN DEN DOOL GROOT-AMMERS.