


westgevel. bestaand westgevel.




noordgevel. bestaand



oostgevel. nieuw

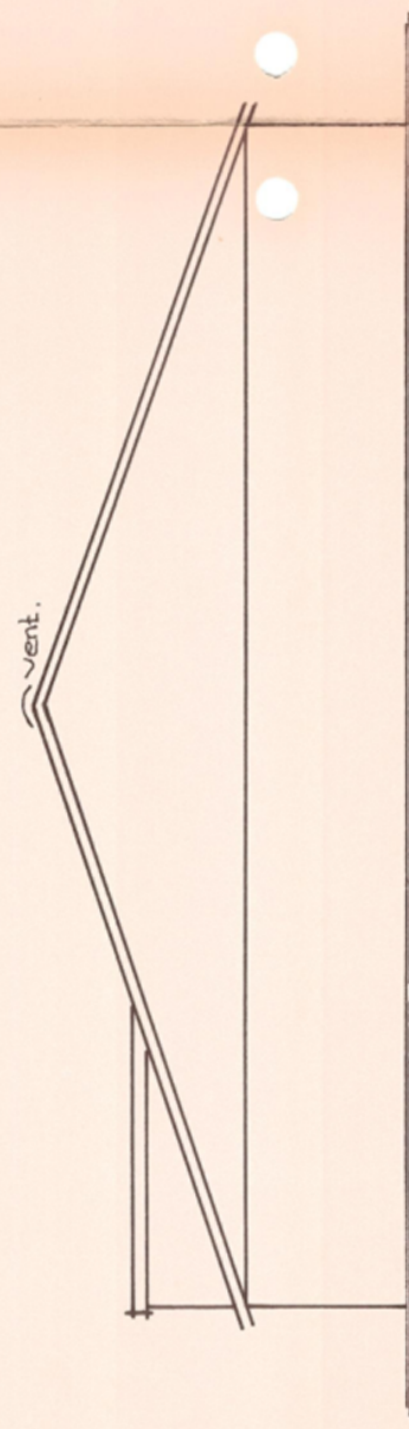


noordgevel. nieuw

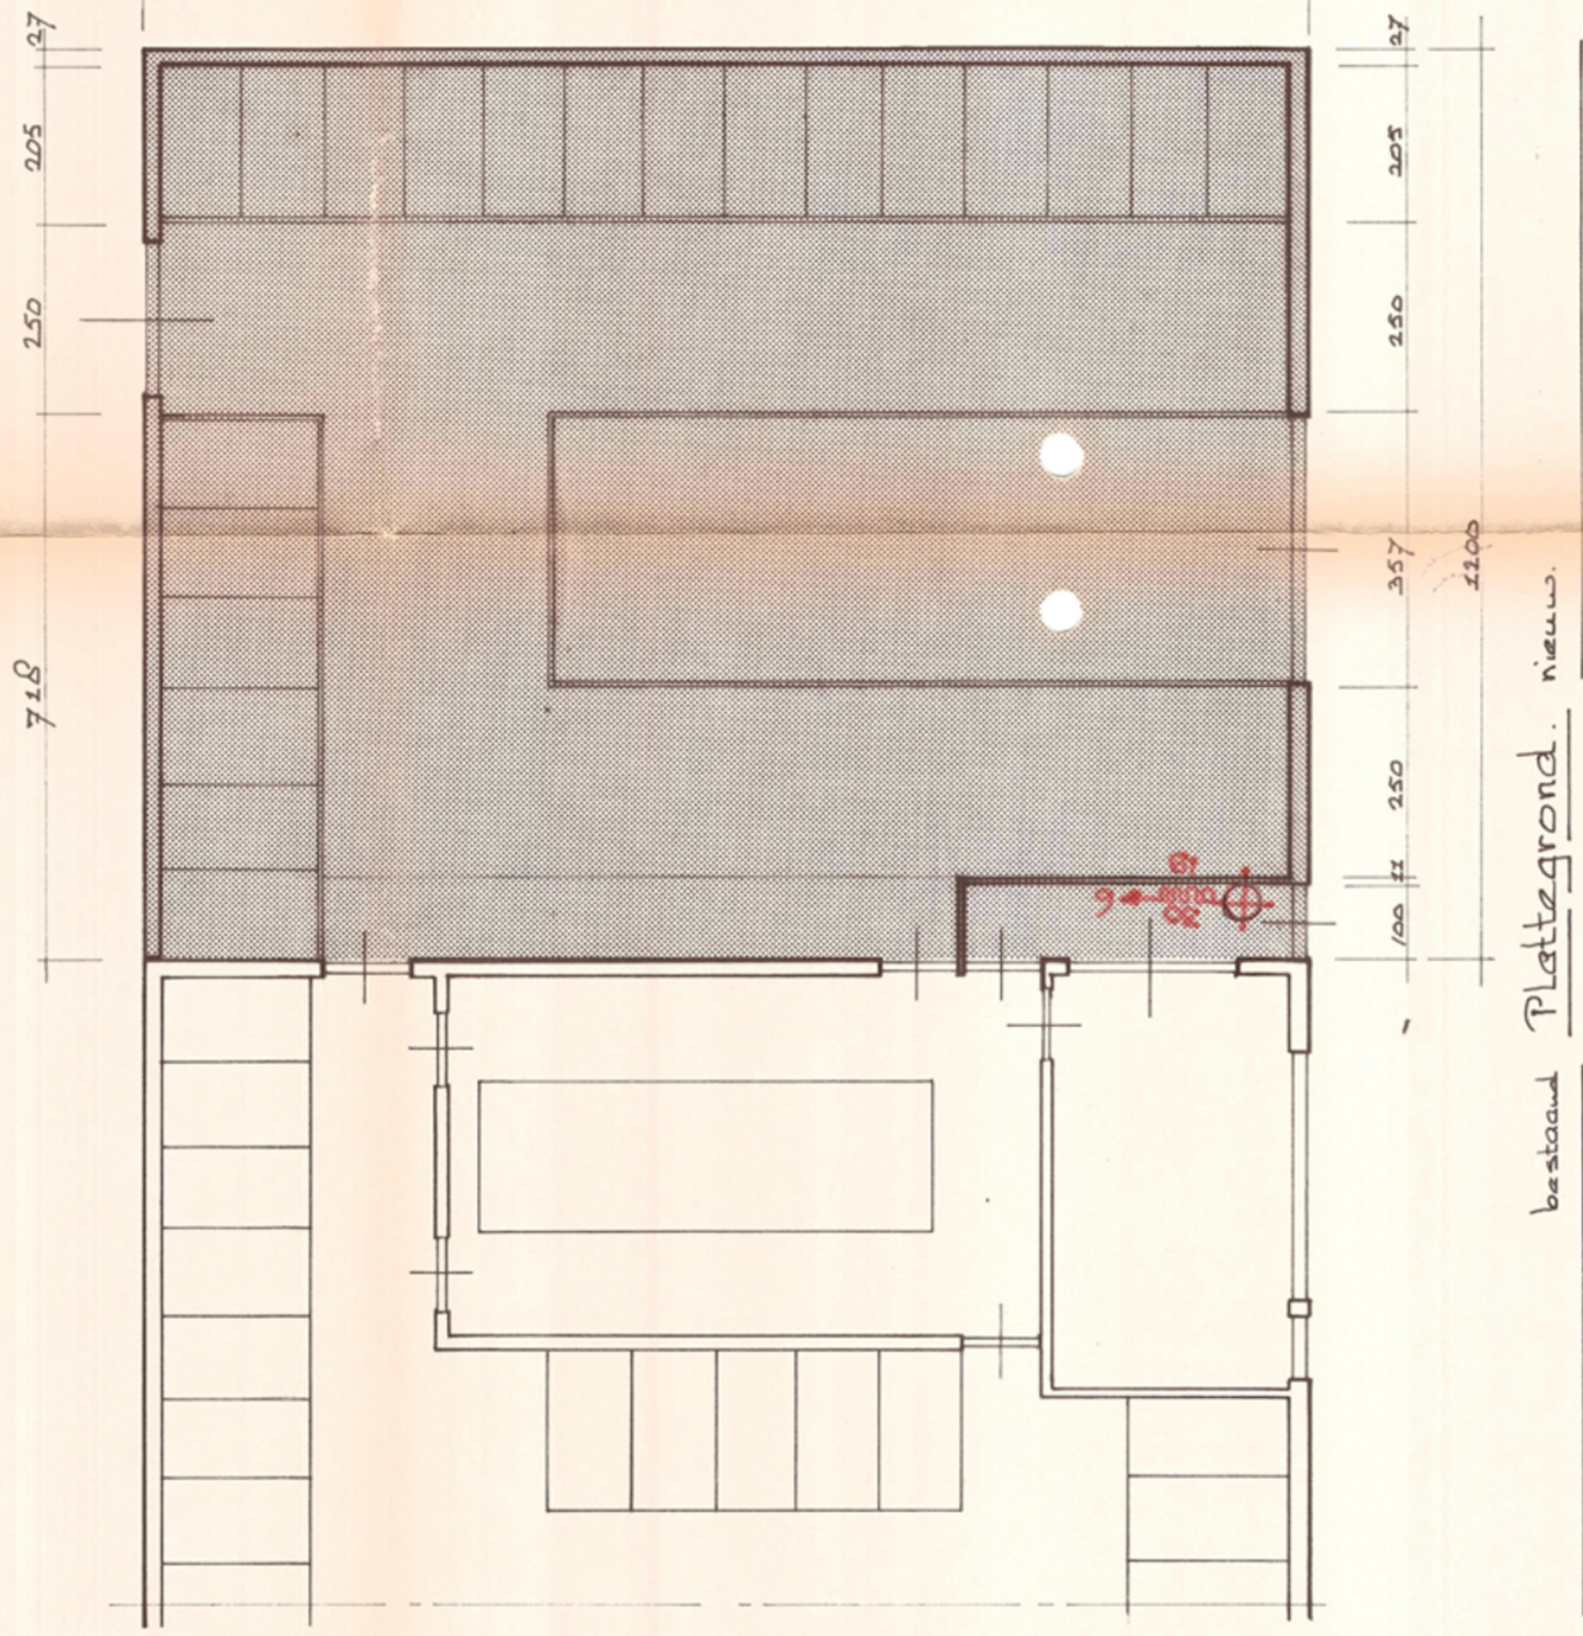

plattegrond. nieuw.

plattegrond. bestaand.

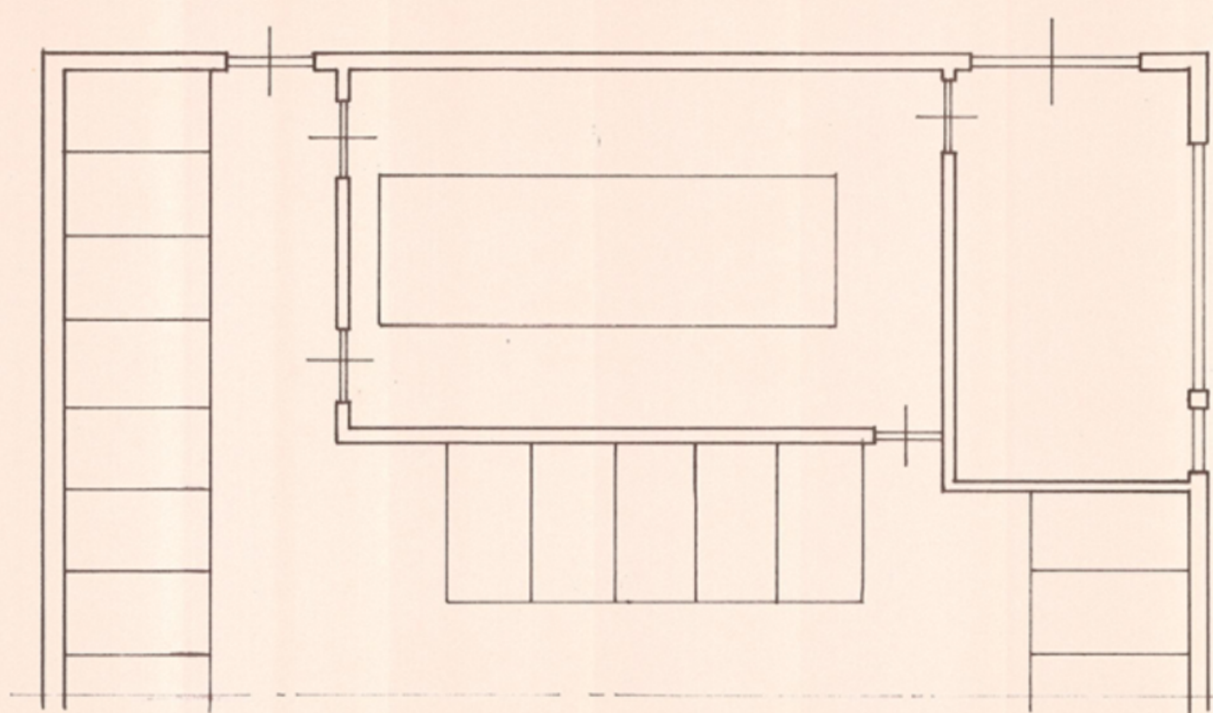

plattegrond. bestaand.



westgevel. nieuw

ventilatie door open nl.

ventilatie door schuivende deuren.

fundering : als bestaand. (beton)
gevels : als bestaand. (2x 1cm metselwerk)
dak : als bestaand. (obs. golfplaten op houten onderranden)
konstruktie : als bestaand.

2-364

te bouwen

2560

4563

Situatie
Gemeente Lexmond
Schied 4: 1500
Sectie B 4
No. 2560

Archief Gemeenewerken

Behoort bij de aanvraag om vergoeding ingevolge
de Hinderwet van

dd. 8

Driemolensweg 3, Lexmond.

uitbreiding stal

BETREFT

OPDR. GEB.

OBJEKT

GET. Brou

GEW. Brou

GEW.

sch. 1:100

form. 55 x 93

dd. 180182

dd. 080183

dd.

ORDER NO.

566

BLAD

01