

Bennebroekerweg

Schouwstraat


Verremer

Aalsmeerderdijk

Boodschappensteiger

Pontje

Doorsnede A-A'

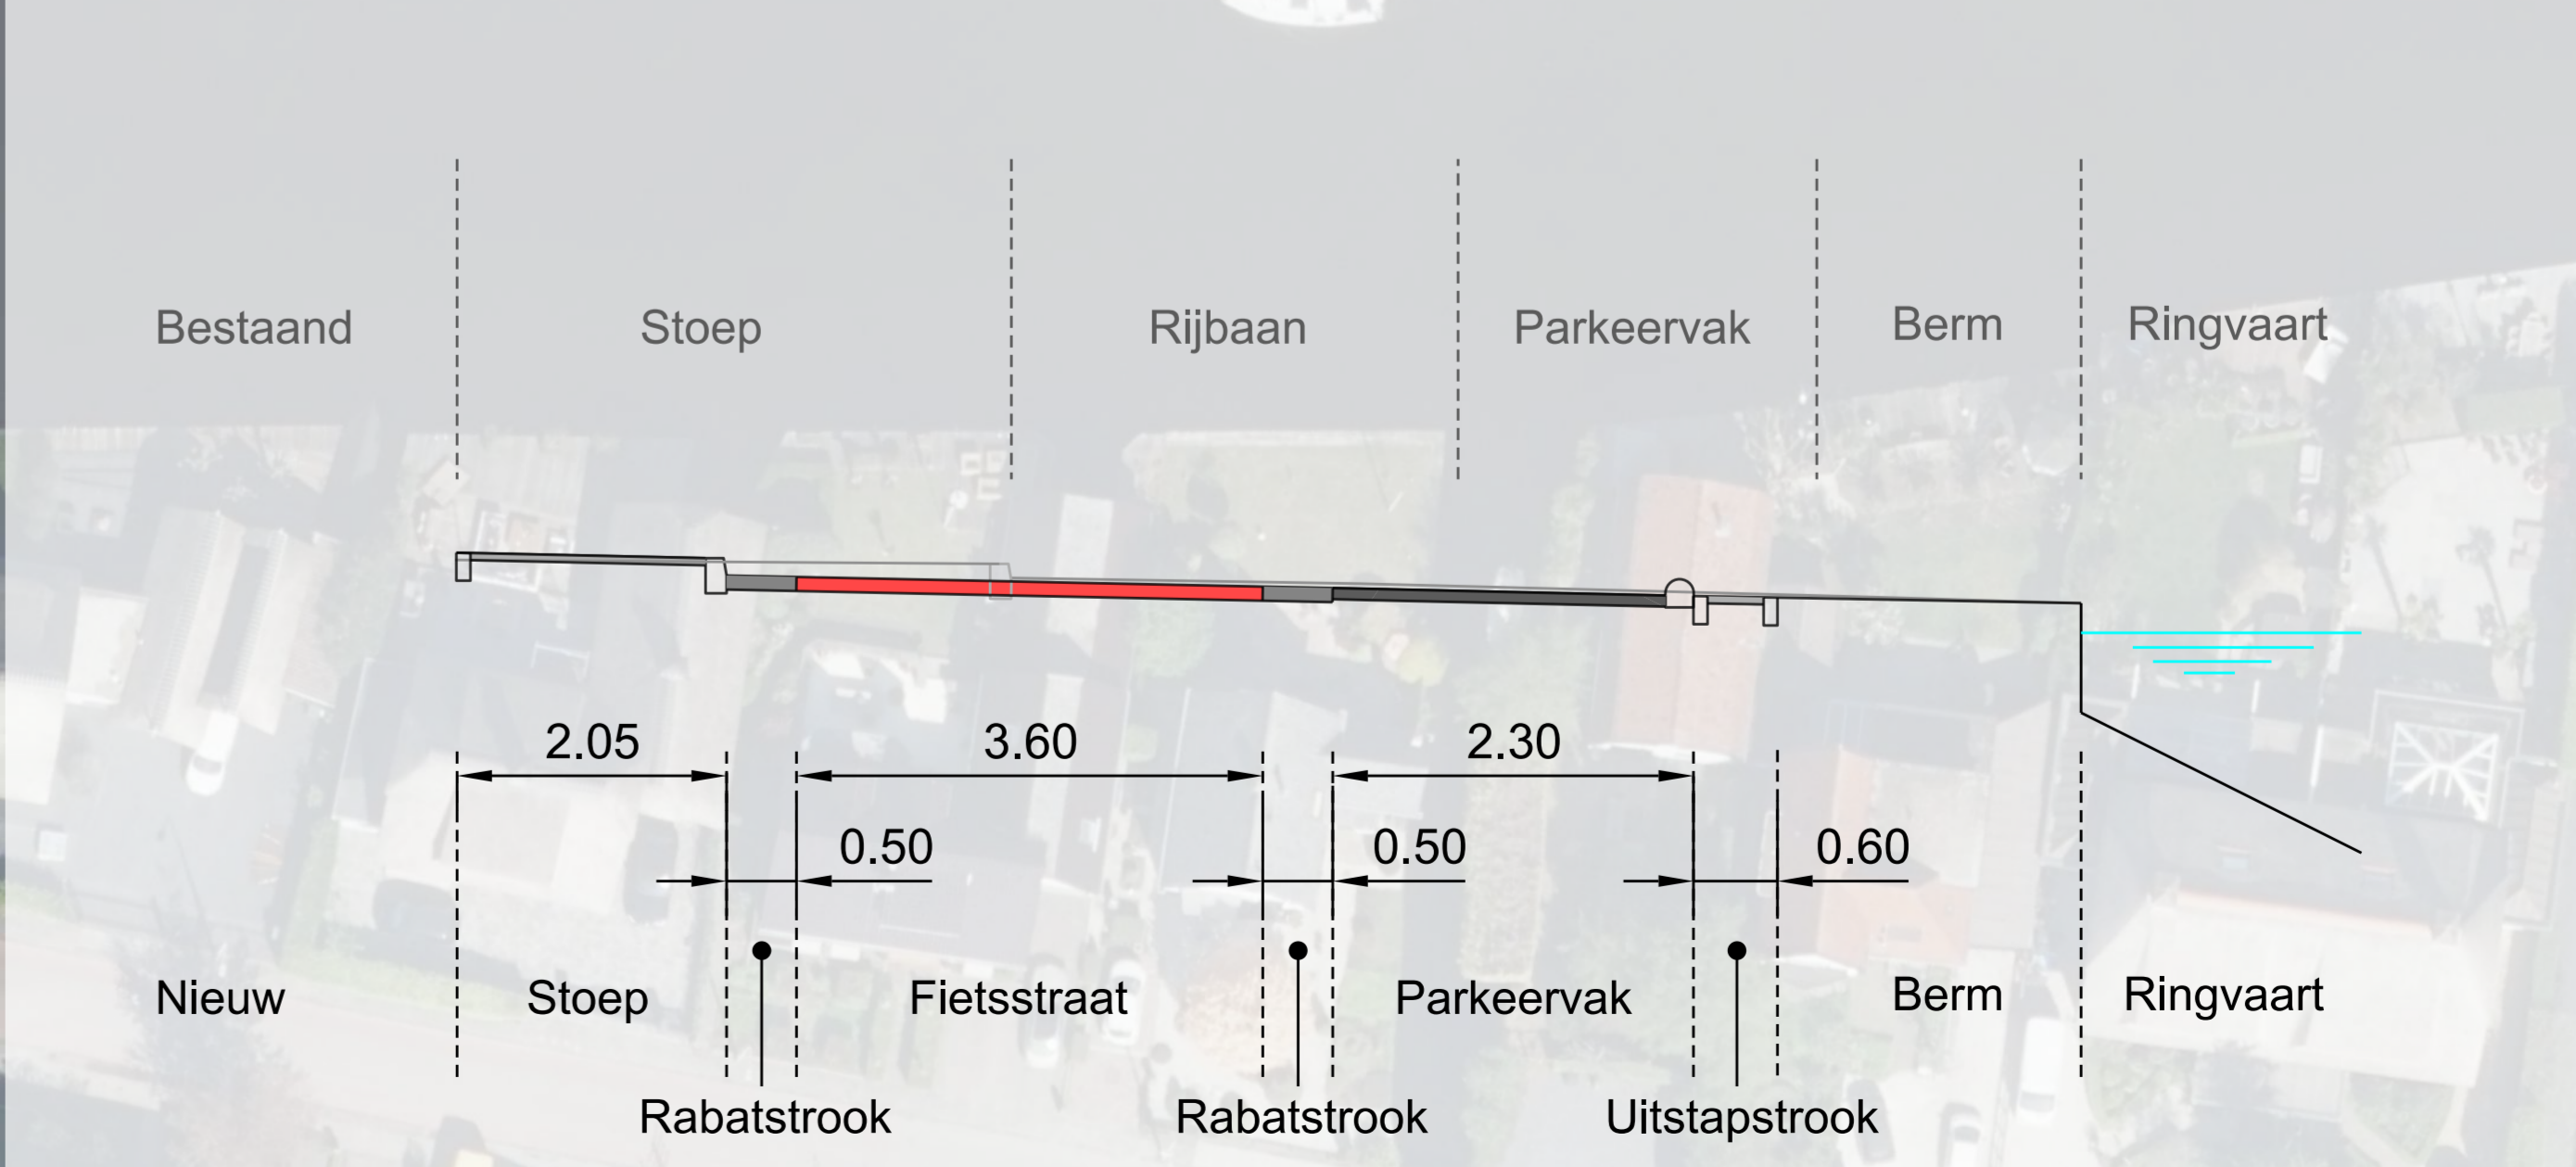

Legenda

- Asfalt
- Asfalt
- Berm
- Stoop
- Inrit
- Parkeerplaats in straatstenen (32 stuks)
- Bestaande boom
- Nieuwe boom
- Lantaarnpaal
- Verkeersbord
- Betonblokken
- Stootbanden
- Picknicktafel en bank
- Betonnen bol