



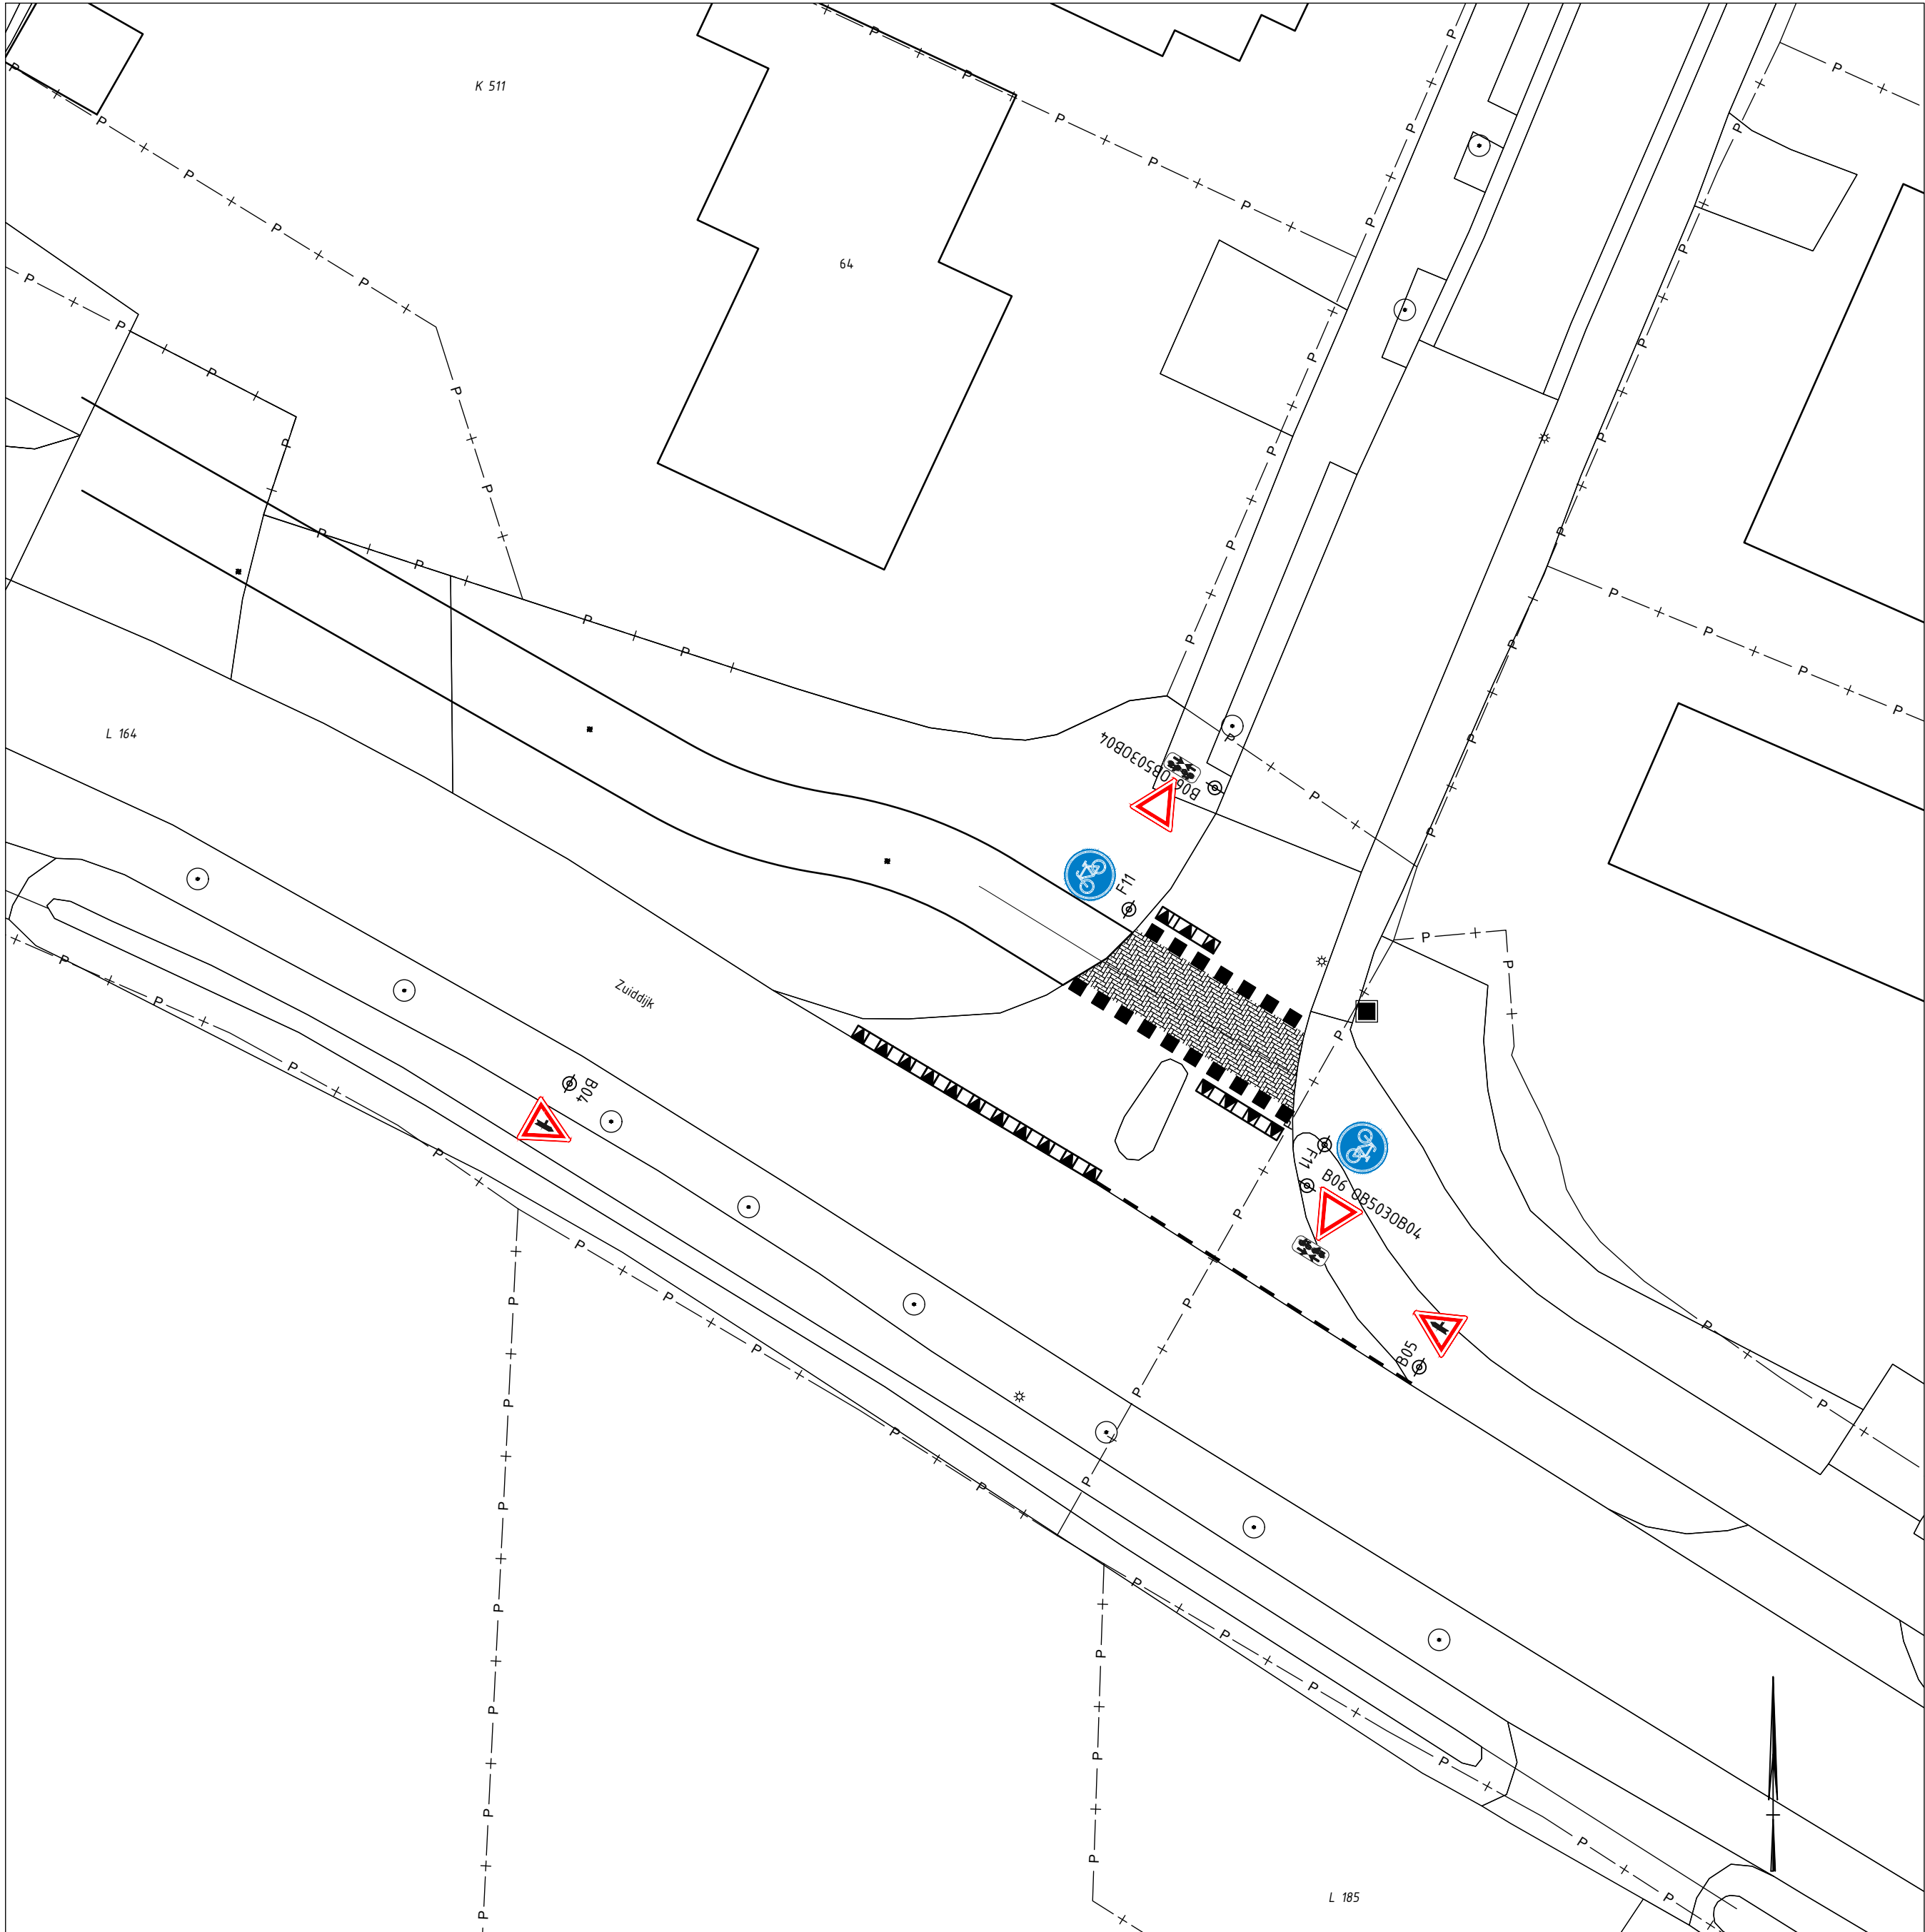

Situatie Bogerdweg te Dreischor
Schaal 1 : 200

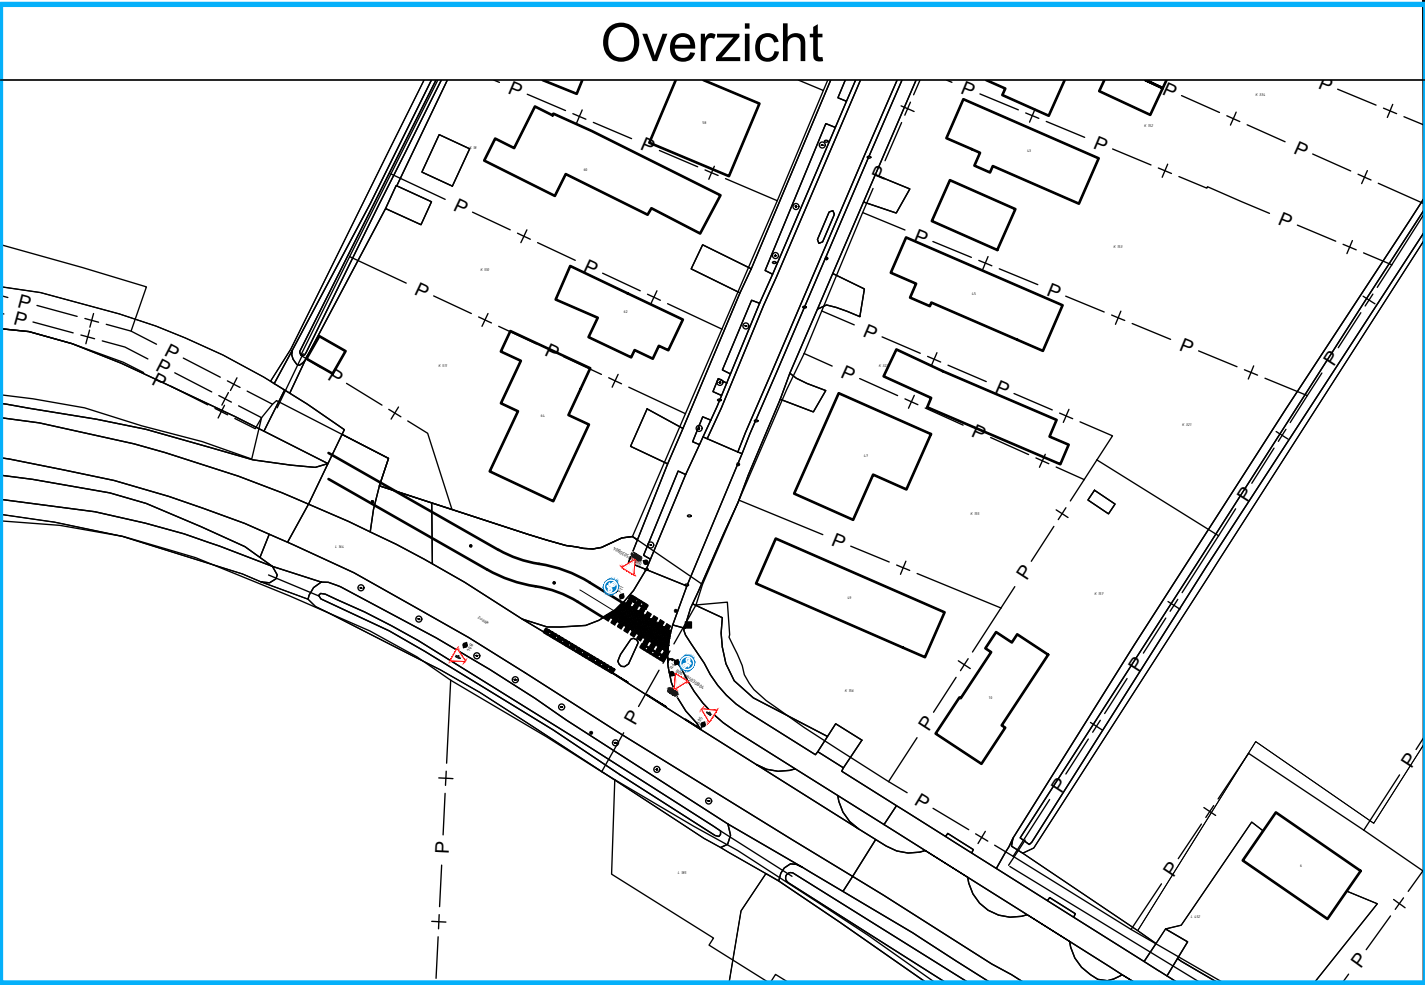

Opmerkingen

Maten in meters, tenzij anders vermeld
Diameters in millimeters, tenzij anders vermeld
Hoogtematen in meters t.o.v. N.A.P., tenzij anders vermeld

0

4

8

12

16

20m

Versie			
Versie:	Omschrijving:	Getekend:	Datum:
A	Bijlage bij verkeersbesluit	VVL	
B			
C			
D			
E			
F			
G			



Project: Verkeersbesluit

Onderdeel: Fietspad Bogerdweg Dreischor

Getekend:	Gecontroleerd:	Projectleider:	Schaal:	Blad:	Aantal:	Documentstatus:
V. van Leeuwen	A. Hubic	Team Verkeer	1:200	1	1	CONCEPT
Afdeling: Openbare Werken Ingenieursbureau			Formaat:	Datum:	Zaak- & tekeningnummer:	
Laan van Sint Hilaire 2, 4301 SH Zierikzee postbus 5555, 4300 JA Zierikzee tel. 0111-452000			A	11-01-2024		