


Borden breedtebeperking Ganzenmarkt

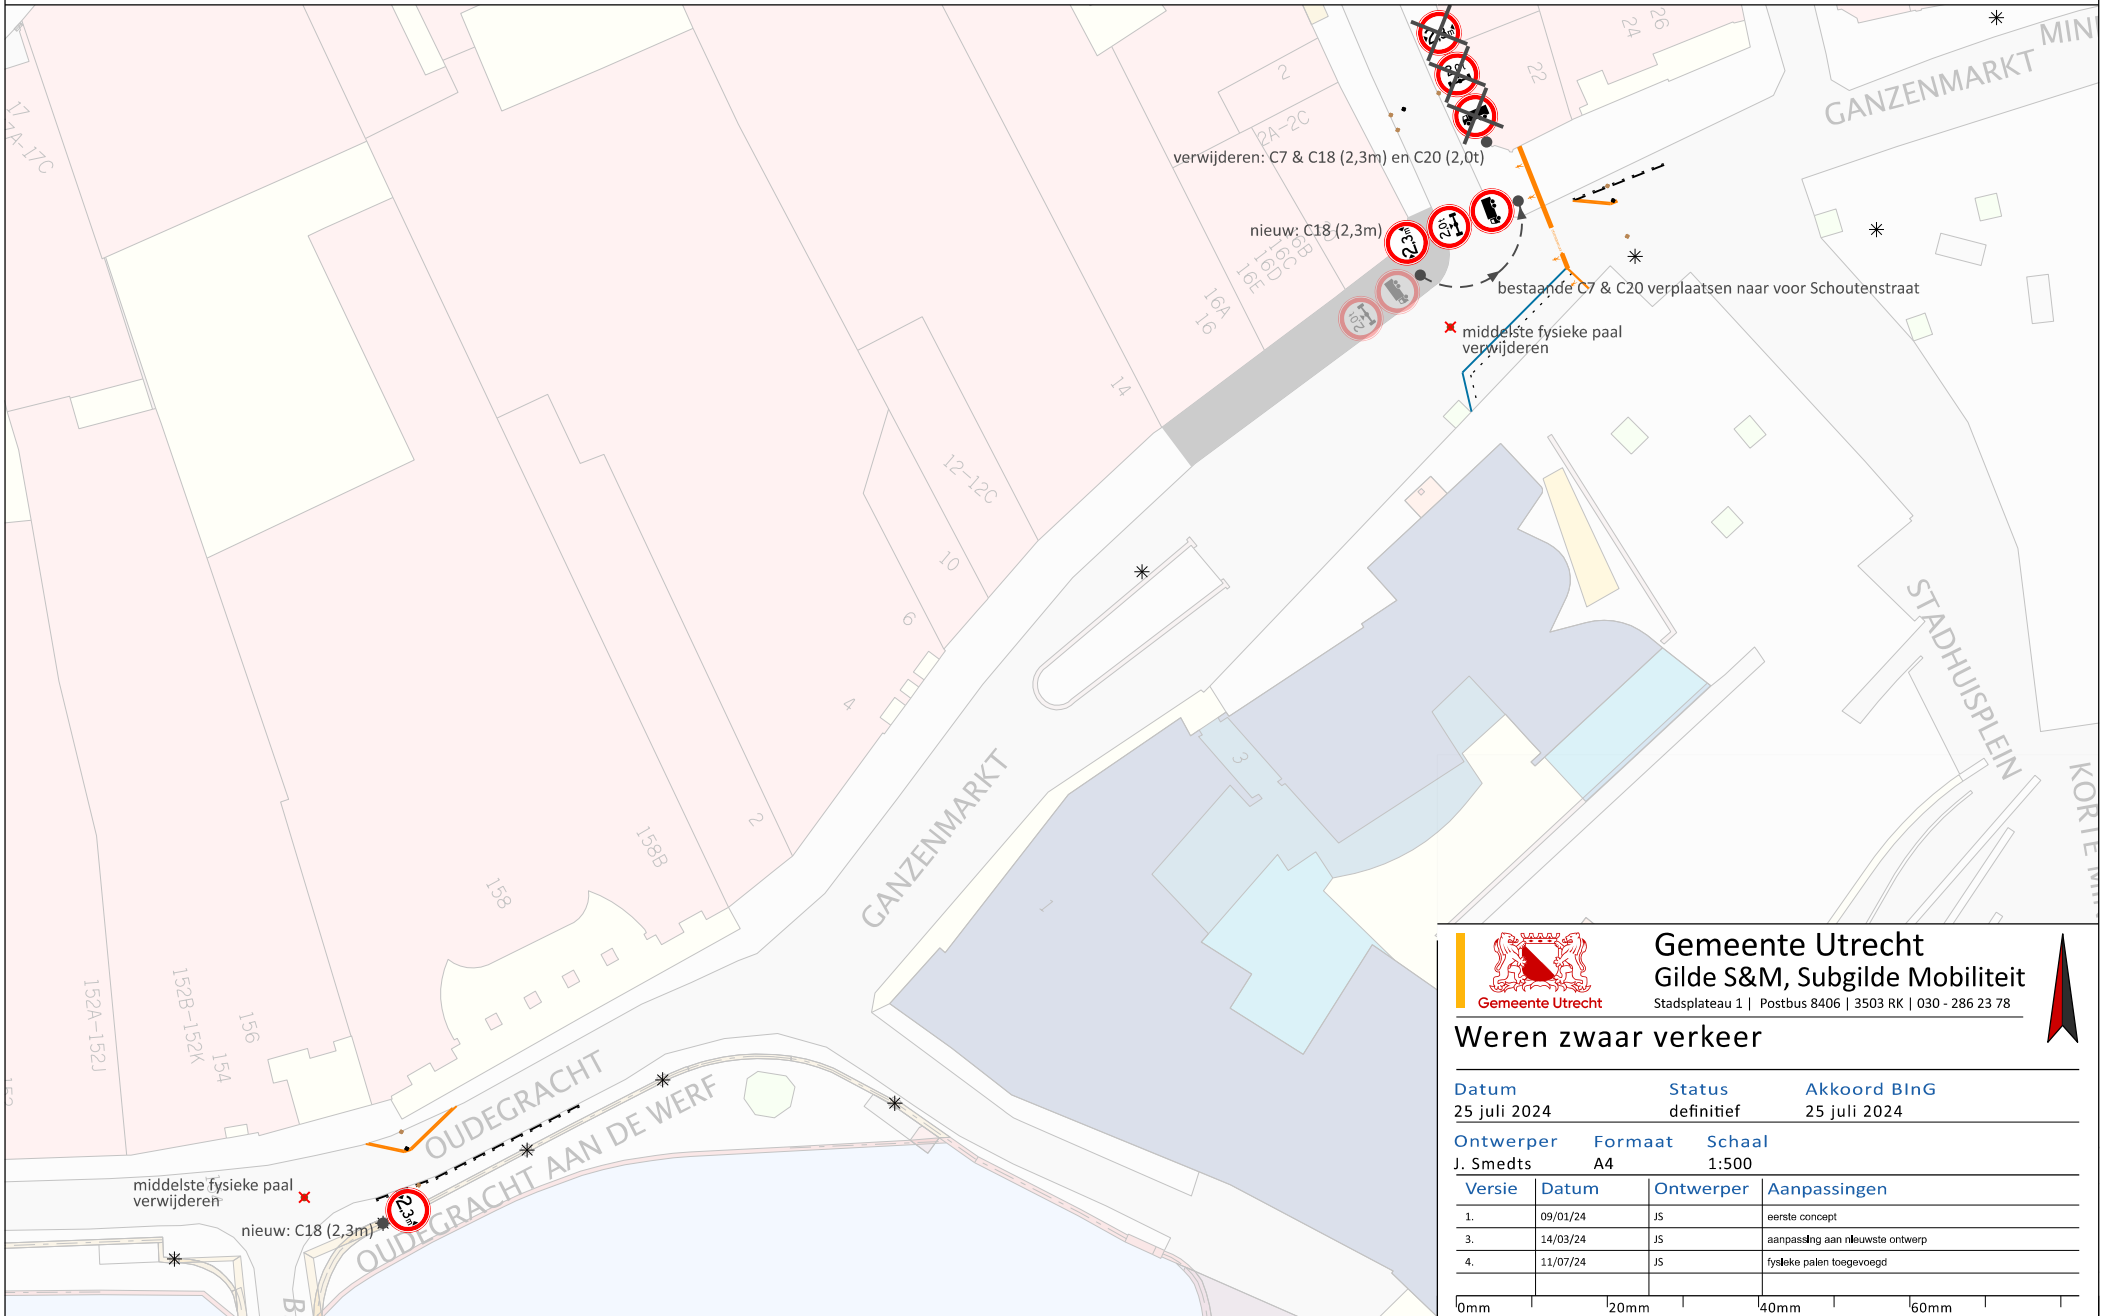

Gemeente Utrecht
 Gilde S&M, Subgilde Mobiliteit

Stadsplateau 1 | Postbus 8406 | 3503 RK | 030 - 286 23 78

Weren zwaar verkeer

Datum 25 juli 2024 **Status** definitief **Akkoord BinG** 25 juli 2024

Ontwerper J. Smedts **Formaat** A4 **Schaal** 1:500

Versie	Datum	Ontwerper	Aanpassingen
1.	09/01/24	JS	eerste concept
3.	14/03/24	JS	aanpassing aan nieuwste ontwerp
4.	11/07/24	JS	fysieke palen toegevoegd

