




Doorsnede A

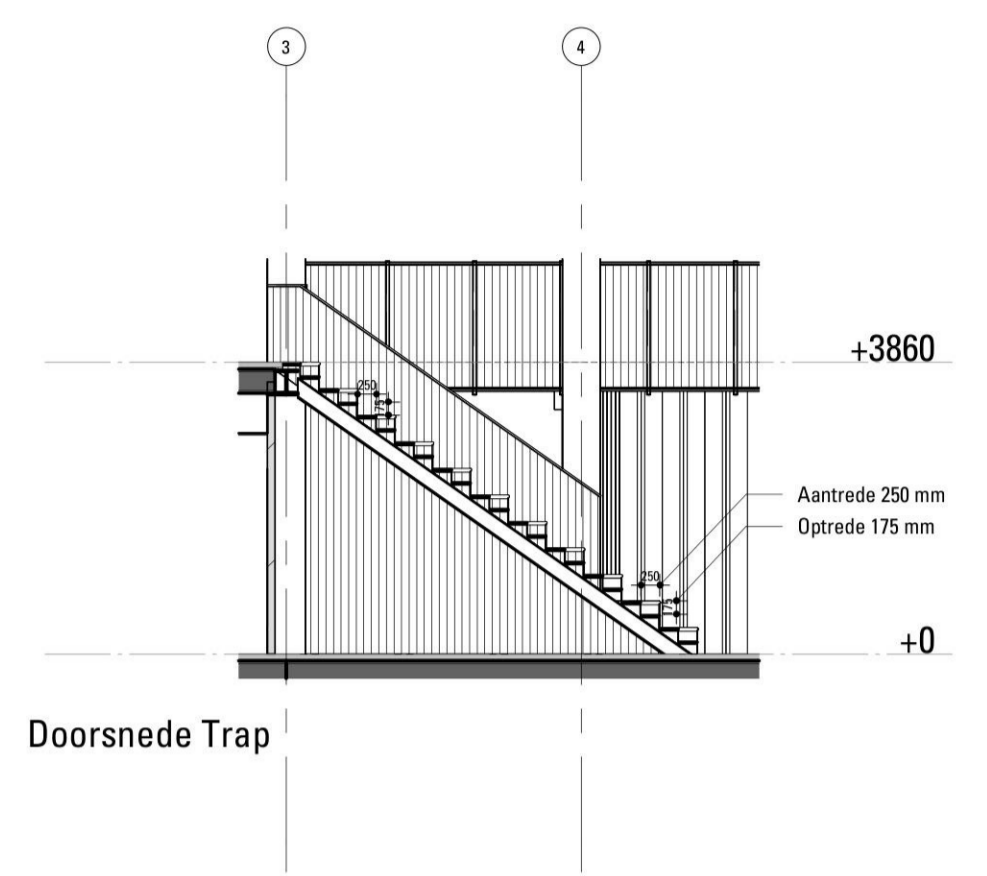

Doorsnede Trap

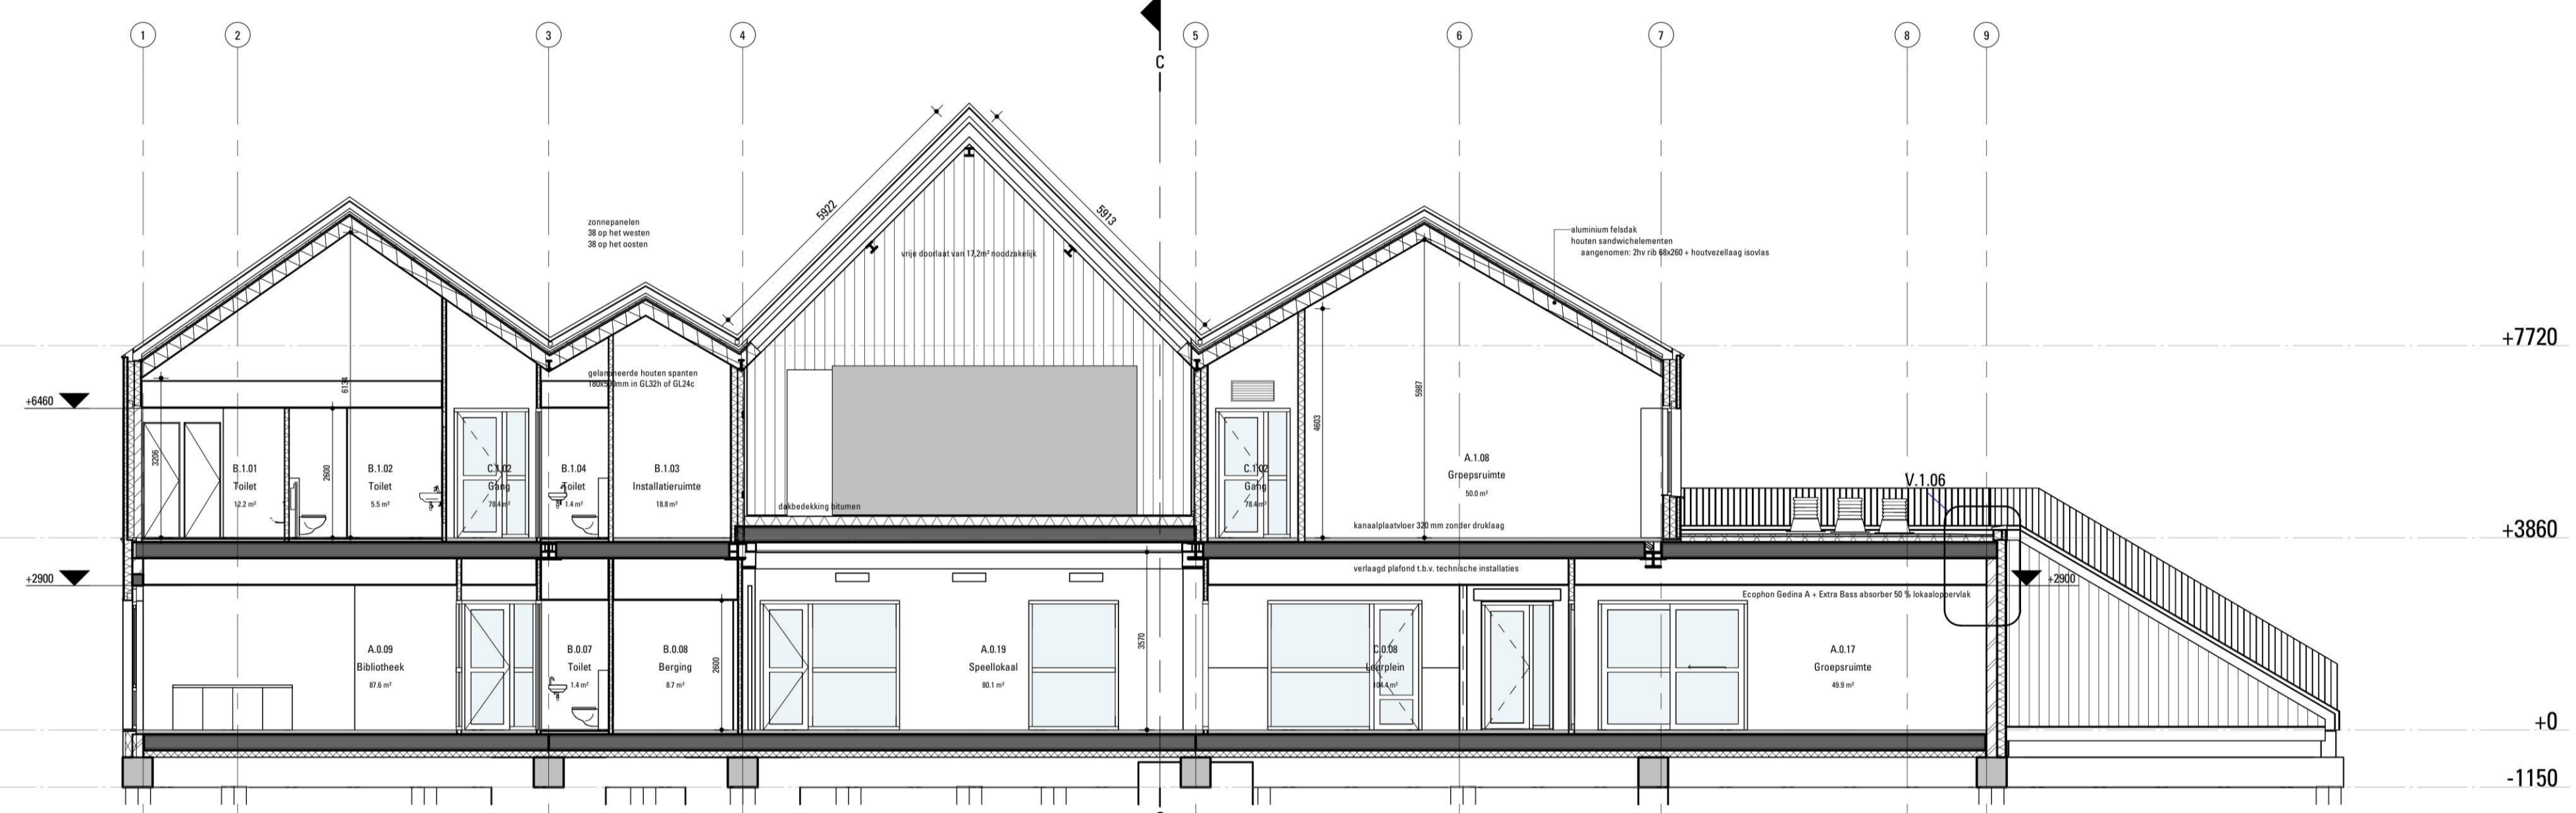

Doorsnede B

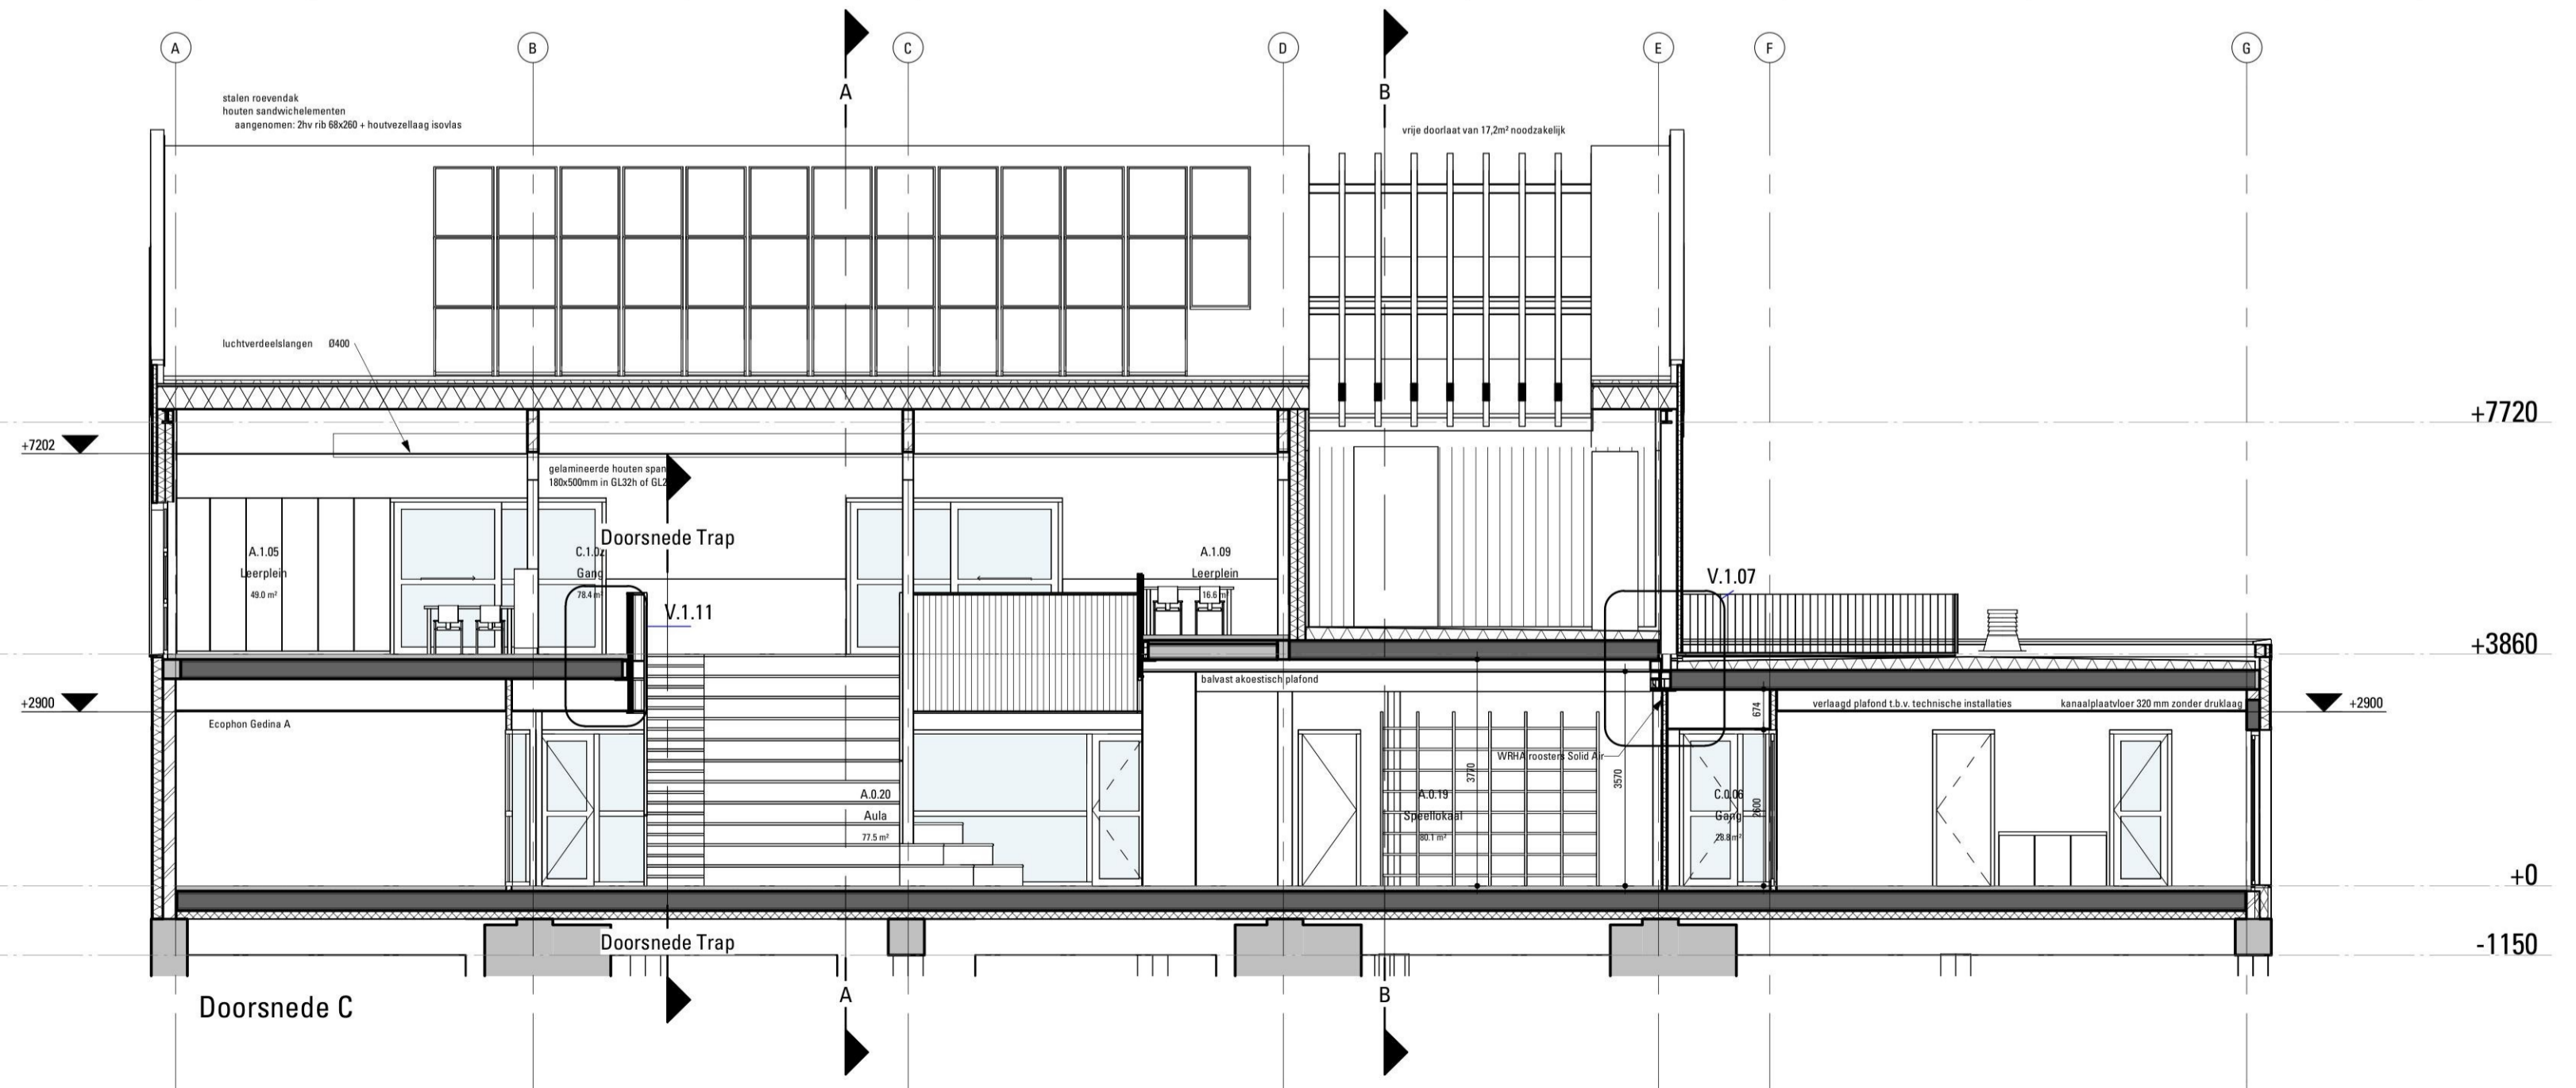

Doorsnede C



**Samenwerkend KindCentrum (SKC) Berg**  
i.o.v. Stichting Kom Leren  
**Doorsneden**

architecten B.N.A.

Floralaan West 189  
Postbus 9507  
5602LM Eindhoven  
t. [redacted]  
e. [redacted]  
i. www.kdvarchitectuur.nl

<ul style="list-style-type: none"> <li>■ Technisch Ontwerp</li> <li>architect: [redacted]</li> <li>modellieur: [redacted]</li> <li>datum: 09-11-2023</li> <li>schaal: 1:100</li> <li>formaat: A1</li> </ul>	<ul style="list-style-type: none"> <li>■ wijziging</li> <li>A: 01-03-2024</li> <li>B: 06-05-2024</li> <li>C:</li> <li>D:</li> <li>E:</li> </ul>
<ul style="list-style-type: none"> <li>■ Dossier</li> <li>22002</li> </ul>	<ul style="list-style-type: none"> <li>■ Fase-Blad</li> <li>TO-2-02</li> </ul>