



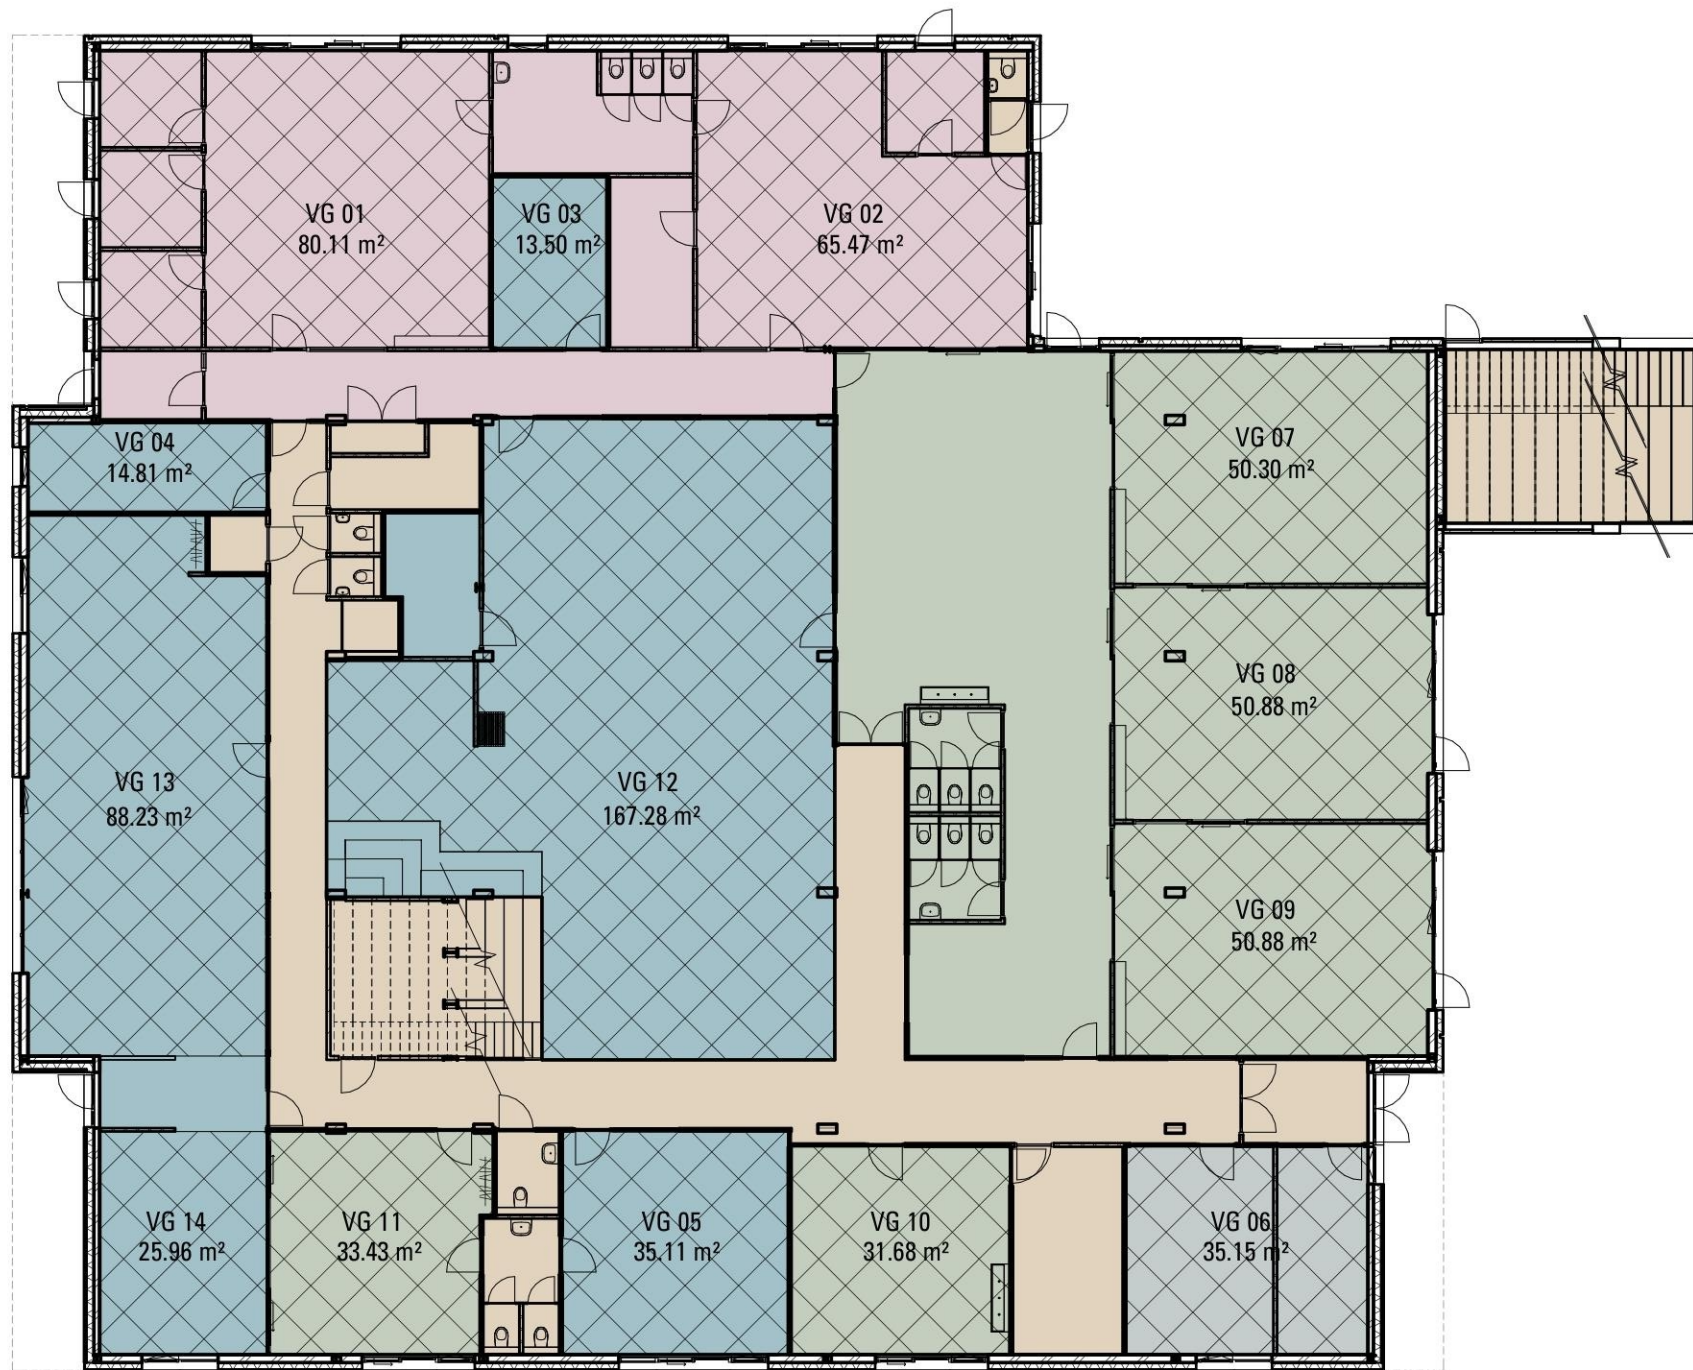

Begane grond

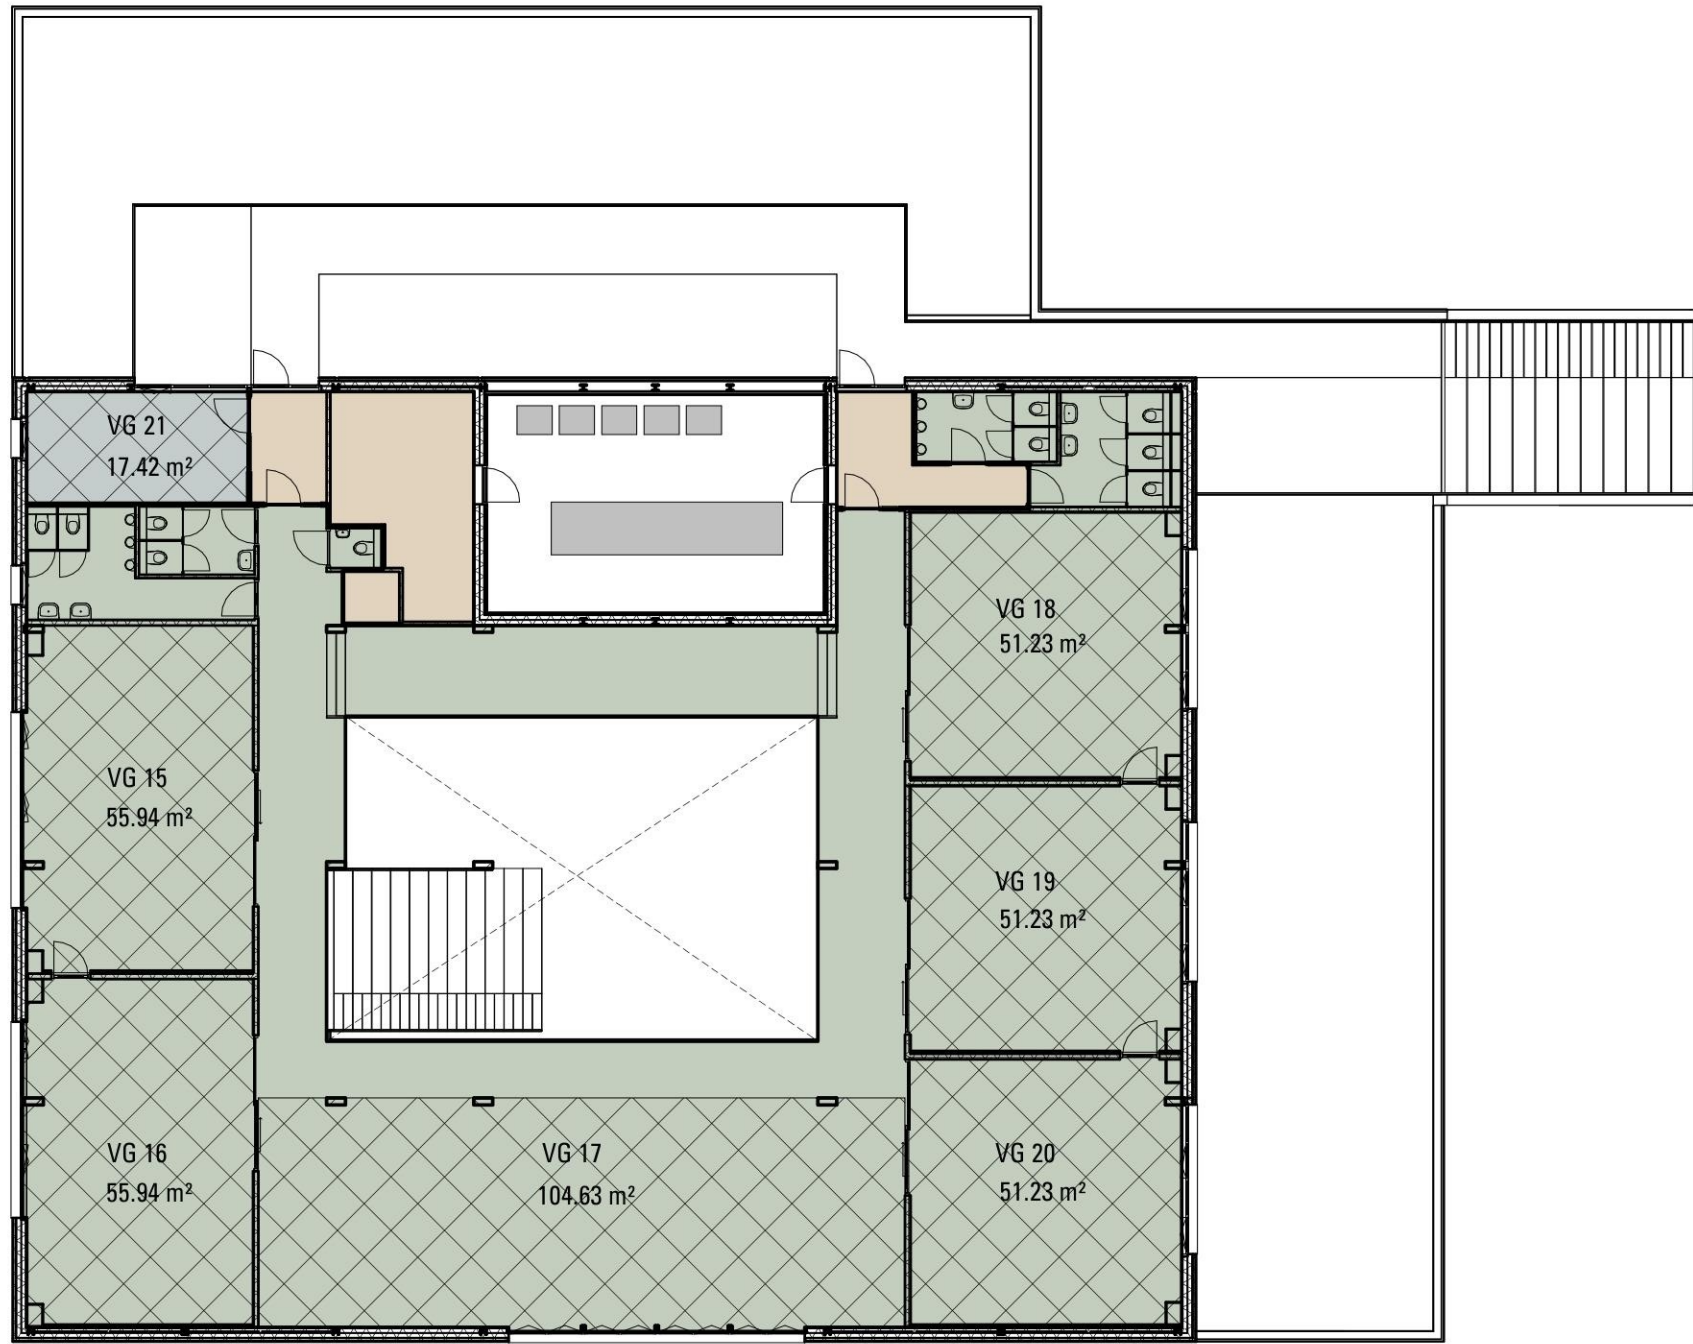

Eerste verdieping

BOUWBESLUIT	
	onderwijsfunctie
	bijeenkomstfunctie
	bijeenkomstfunctie / kinderopvang
	kantoorfunctie
	gemeenschappelijke ruimte
	sportfunctie
	verblijfsgebied / verblijfsruimte

Gebruiksoppervlak (GO) per functie		
Level	Naam	Oppervlak [m²]
00 begane grond	Bijeenkomstfunctie	14.3
	Bijeenkomstfunctie	15.5
	Bijeenkomstfunctie	126.4
	Bijeenkomstfunctie	187.3
	Bijeenkomstfunctie	36.0
		377.5
00 begane grond	Bijeenkomstfunctie kinderopvang	212.8
		212.8
00 begane grond	Gemeenschappelijk	162.8
	Gemeenschappelijk	11.7
	Gemeenschappelijk	3.0
	Gemeenschappelijk	30.3
	Gemeenschappelijk	27.8
01 eerste verdieping	Gemeenschappelijk	10.0
		245.6
00 begane grond	Kantoorfunctie	35.7
	Kantoorfunctie	17.6
01 eerste verdieping		53.3
00 begane grond	Onderwijsfunctie	279.0
	Onderwijsfunctie	32.5
00 begane grond	Onderwijsfunctie	34.4
01 eerste verdieping	Onderwijsfunctie	533.9
		879.9
Totaal		1768.9



Samenwerkend KindCentrum (SKC) Berg

i.o.v. Stichting Kom Leren

Bouwbesluit

architecten B.N.A.

Floralaan West 189
Postbus 9507
5602LM Eindhoven
t.
e.
i. www.kdvarchitectuur.nl

Technisch Ontwerp
architect:
modelleur:
datum: 09-11-2023
schaal: 1:100
formaat: A1
wijziging
A:
B:
C:
D:
E:

Dossier
22002
Fase-Blad
TO-8-02