




Detail 001

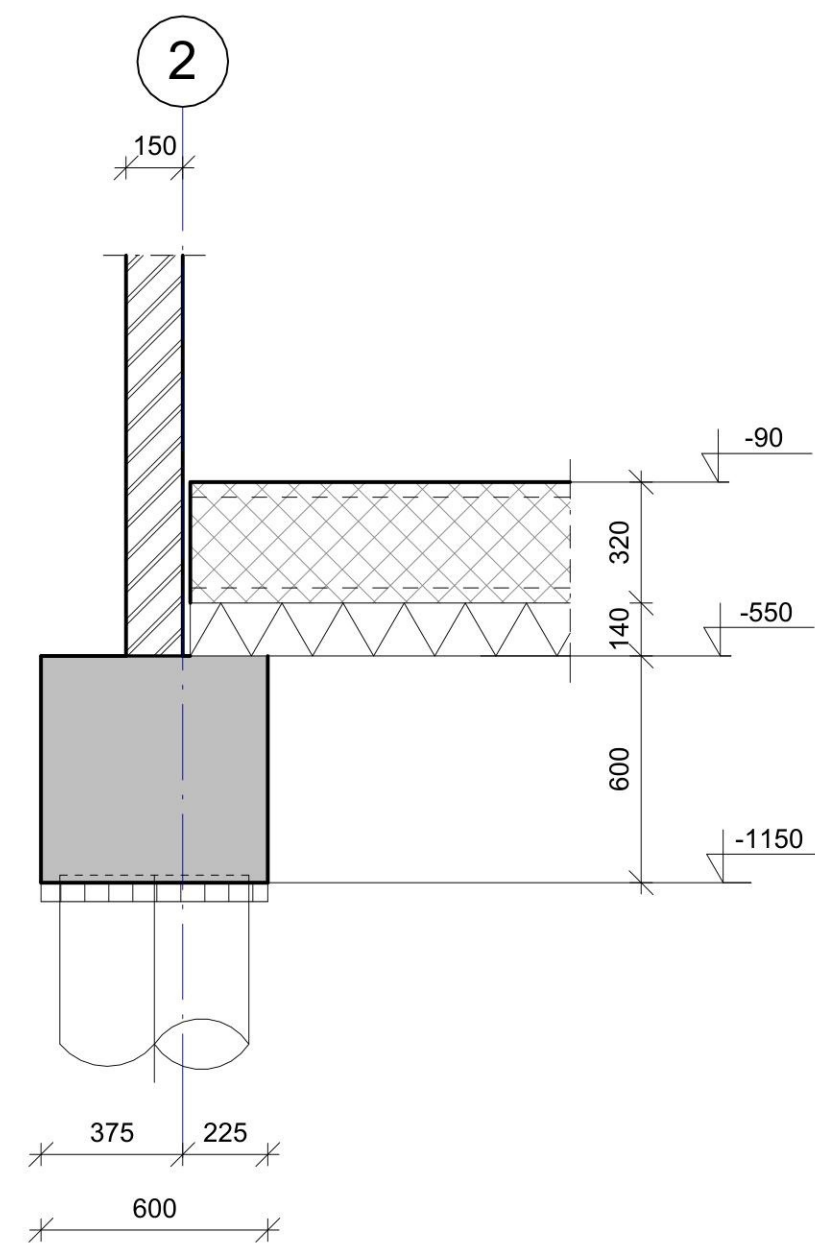


Detail 002

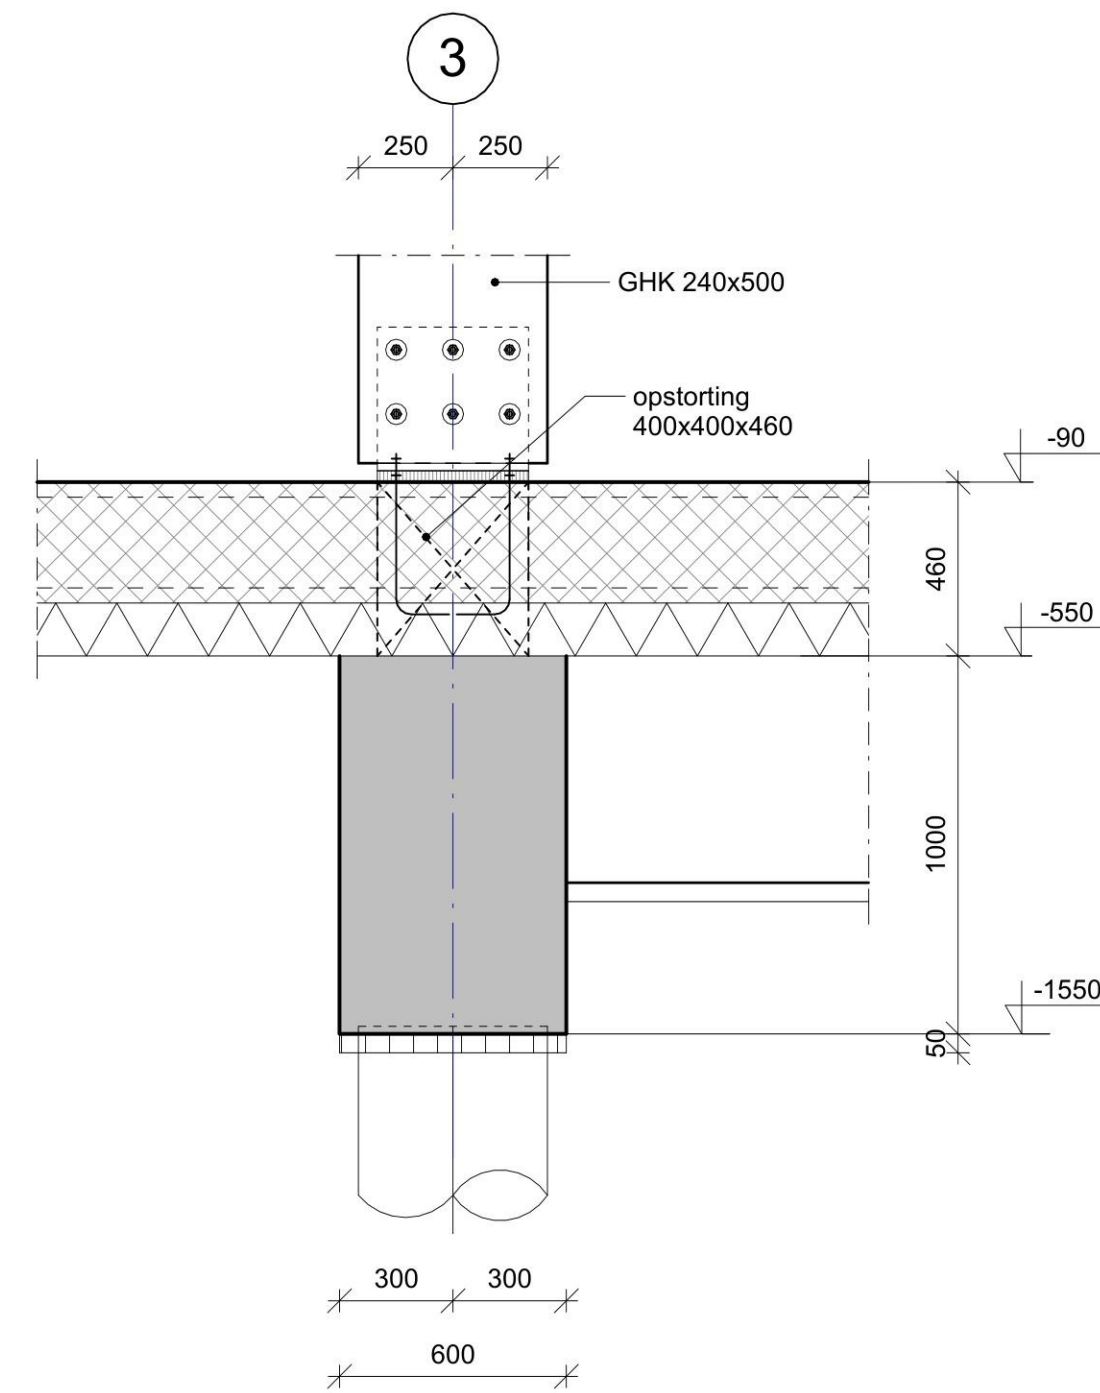


Detail 003

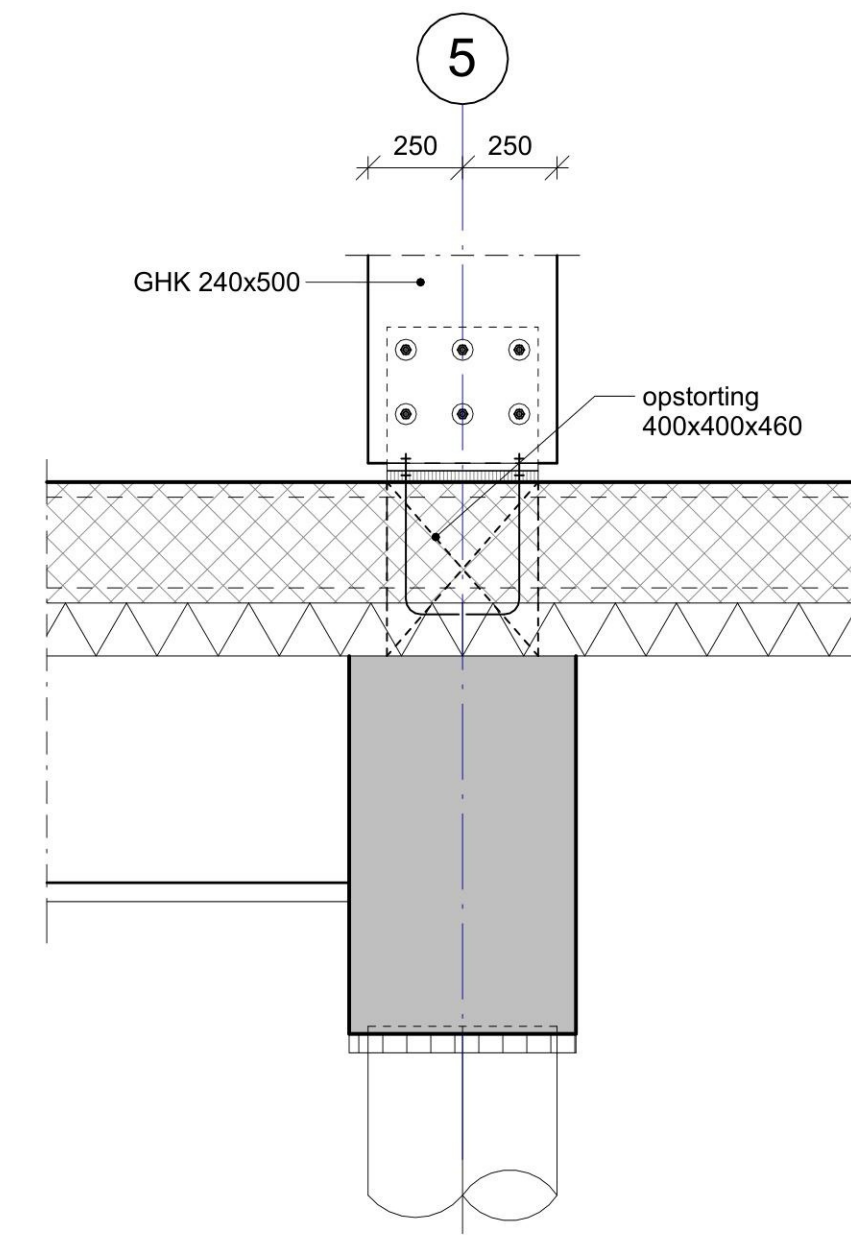


Detail 004

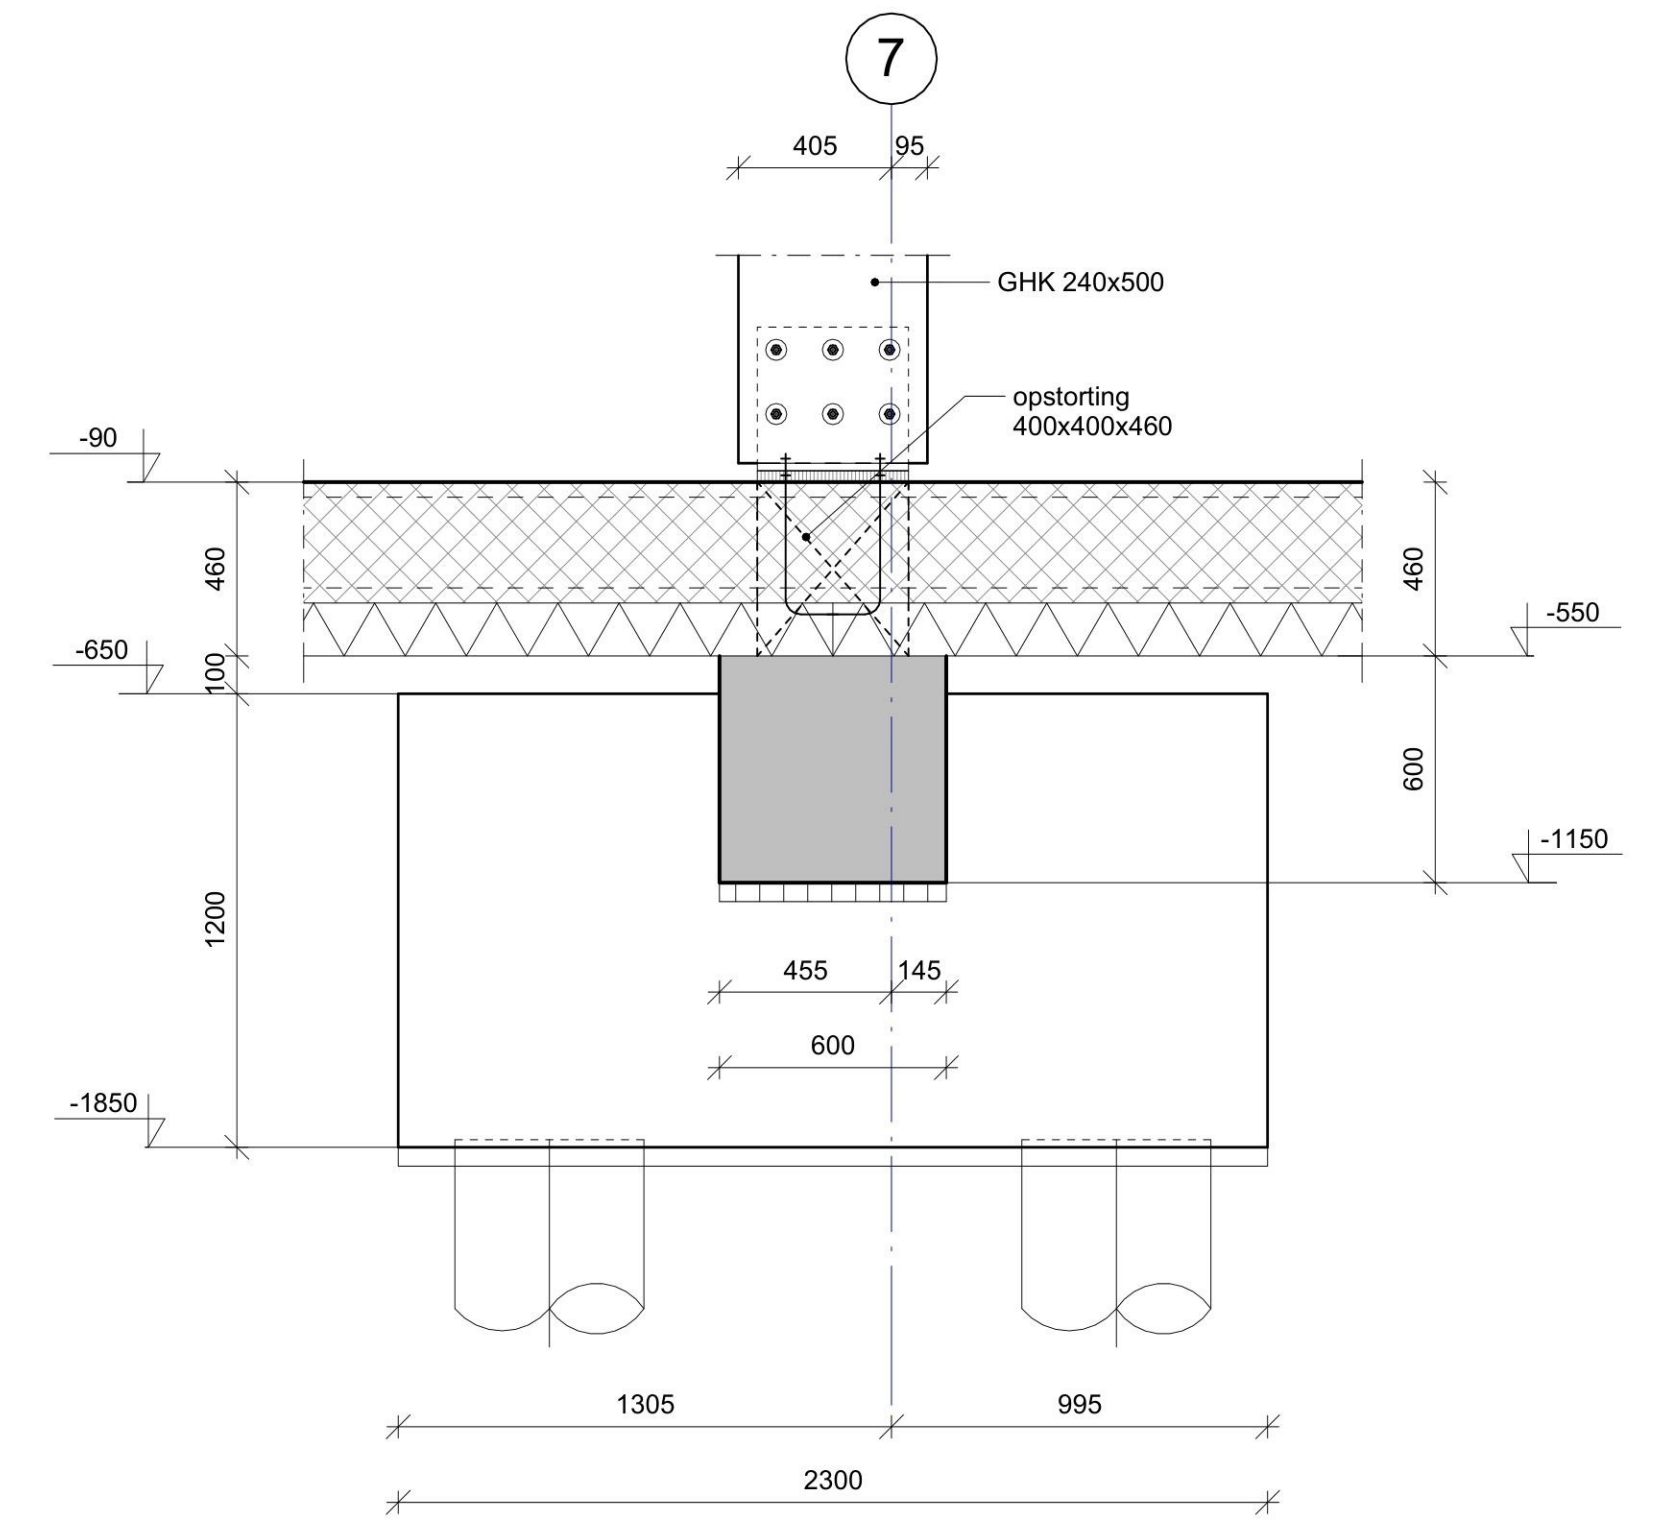


Detail 005

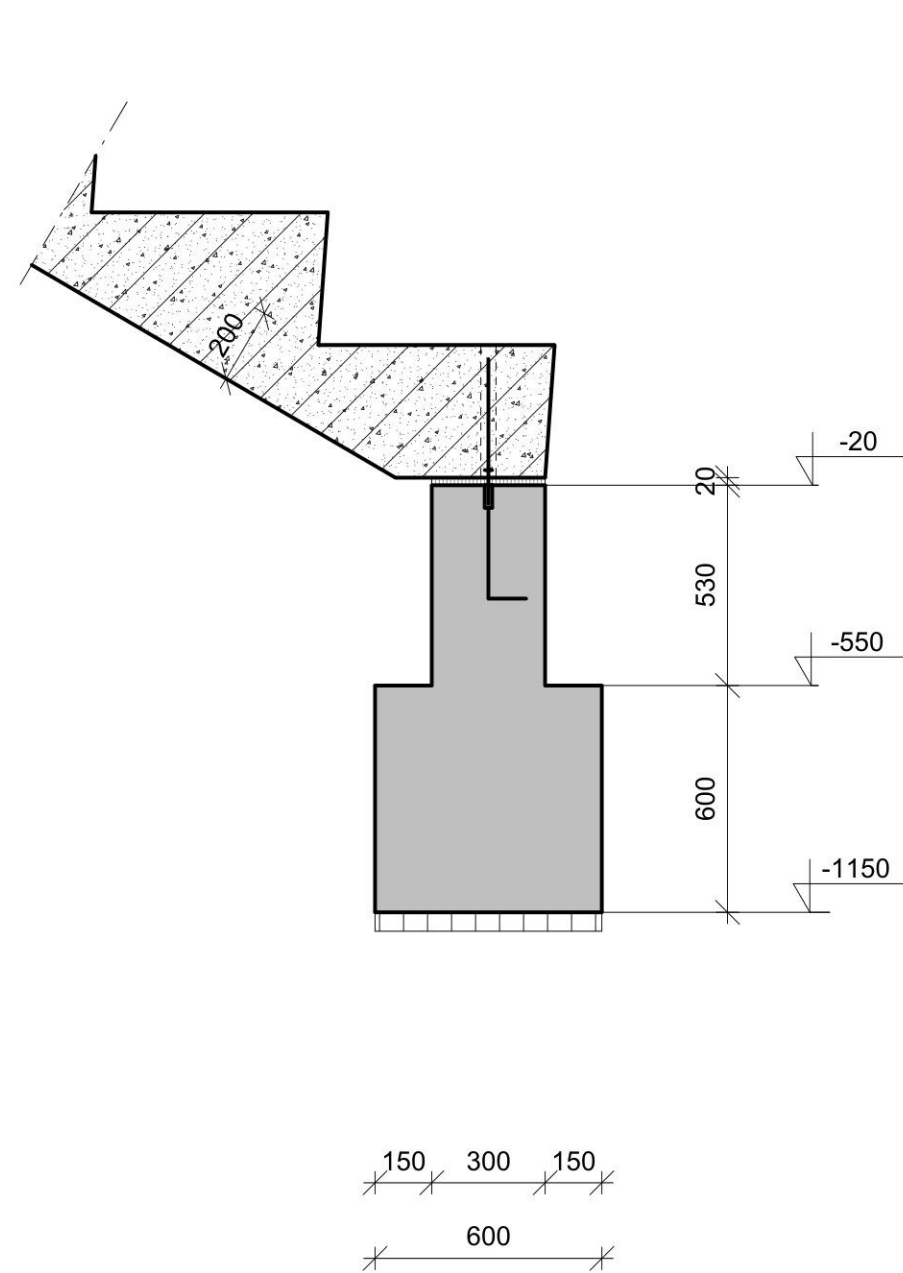


Detail 006

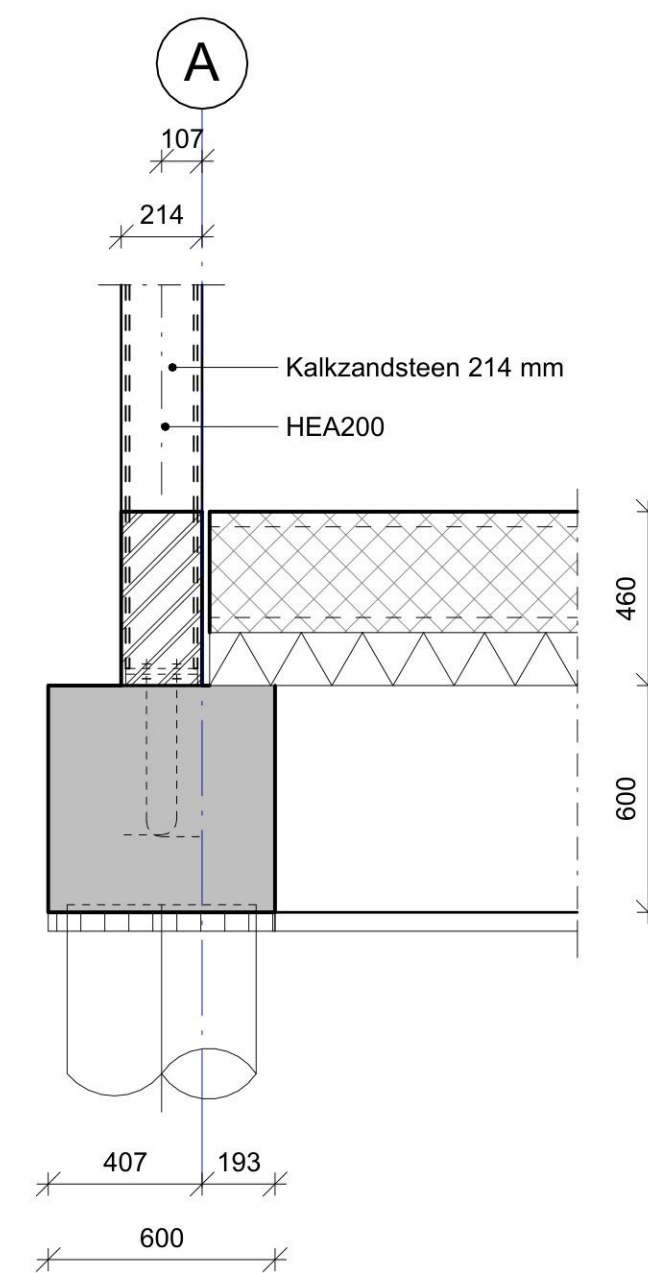


Detail 007

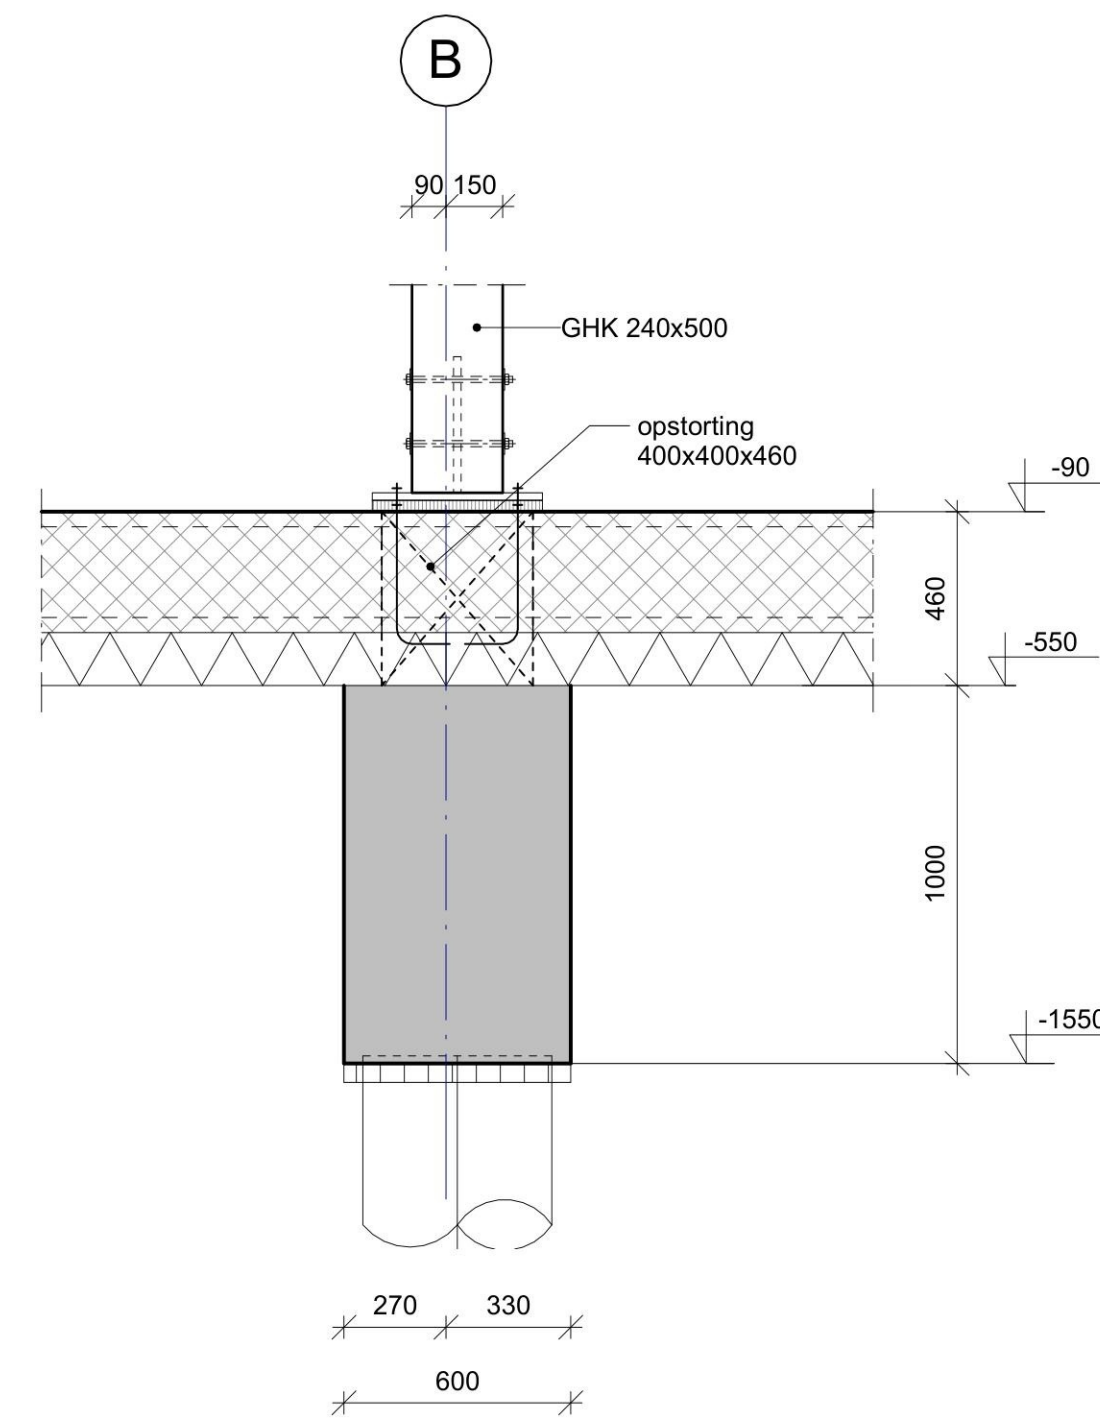

Detail 008

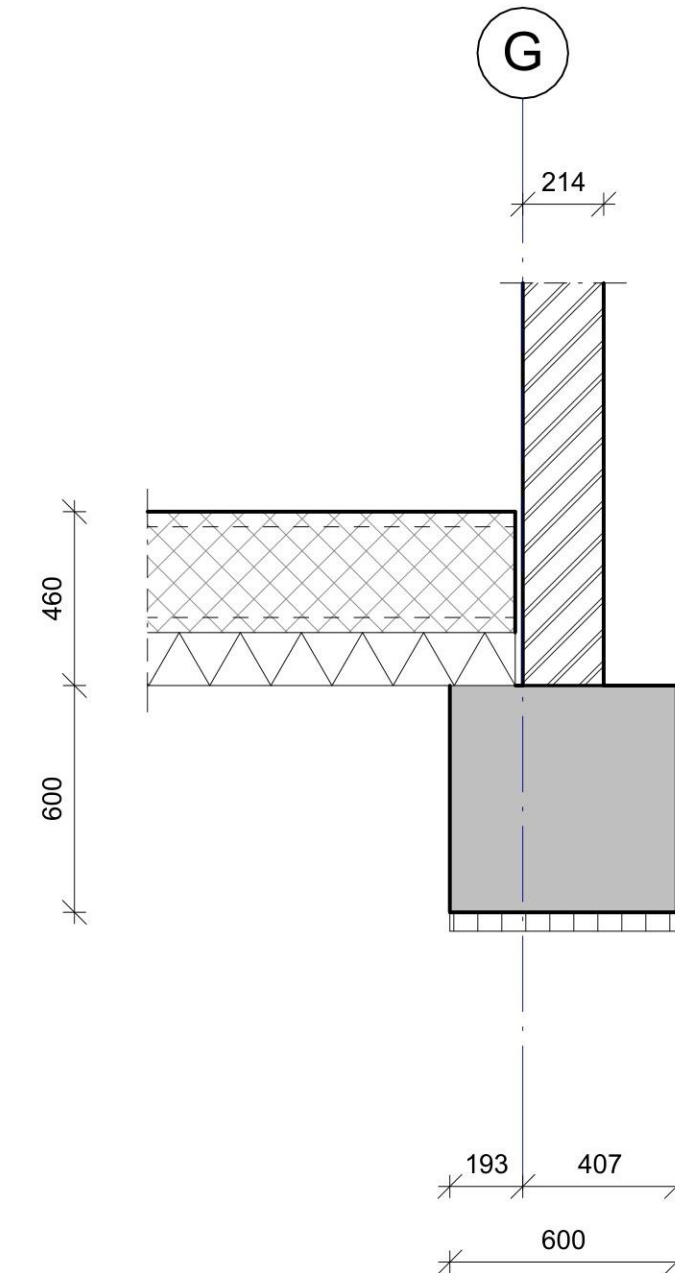

Detail 009

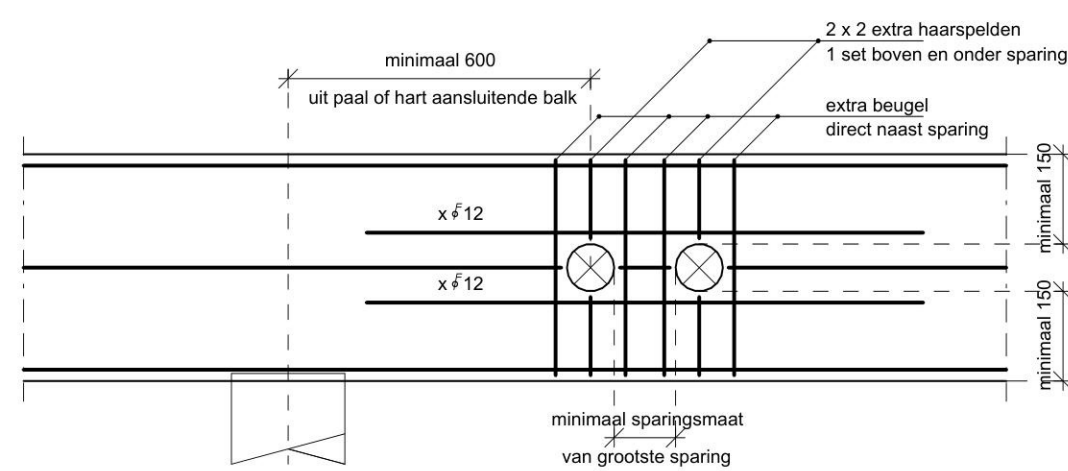

Extra wapening t.p.v. doorvoer door funderingsbalk > Ø75mm
 Sparringen niet door knopen
 Maximale sparringsdiameter Ø160
 Definitieve sparringen ter beoordeling aan constructeur
 Beugels en haarspelden, sneden en diameter als in funderingsbalk
 x is gelijk aan het aantal sneden van de beugels

Project	Samenwerkend Kindcentrum Berg		
	Langen Akker te Berg en Terblijt		
Opdrachtgever	Stichting Kom Lerens		
Architect	KdV architecten		
Onderdeel	Details onderbouw		
Fase	Bouwaanvraag	Status Definitief	Datum 09-11-2023

van de laar bv
 Innovation Powerhouse
 Zwaanstraat 31R
 5651 CA Eindhoven
 040 222 00 22
 info@vandelaar.nl
 www.vandelaar.info

Get. EK
 Gez. EK
 School 1:20
 Bladnummer BA-06
 Projectnummer 22032