




- Rekenzone 1 – vloerv. + dec. vent. bg
- Rekenzone 2 – vloerv. + dec. vent. verd
- Rekenzone 3 – lucht v. + dec. vent.
- Rekenzone 4 – vloerv. + cen. vent. h.>4m.
- Rekenzone 5 – vloerv. + cen. vent. h.<4m.
- Gemeenschappelijke ruimte

Begane grond

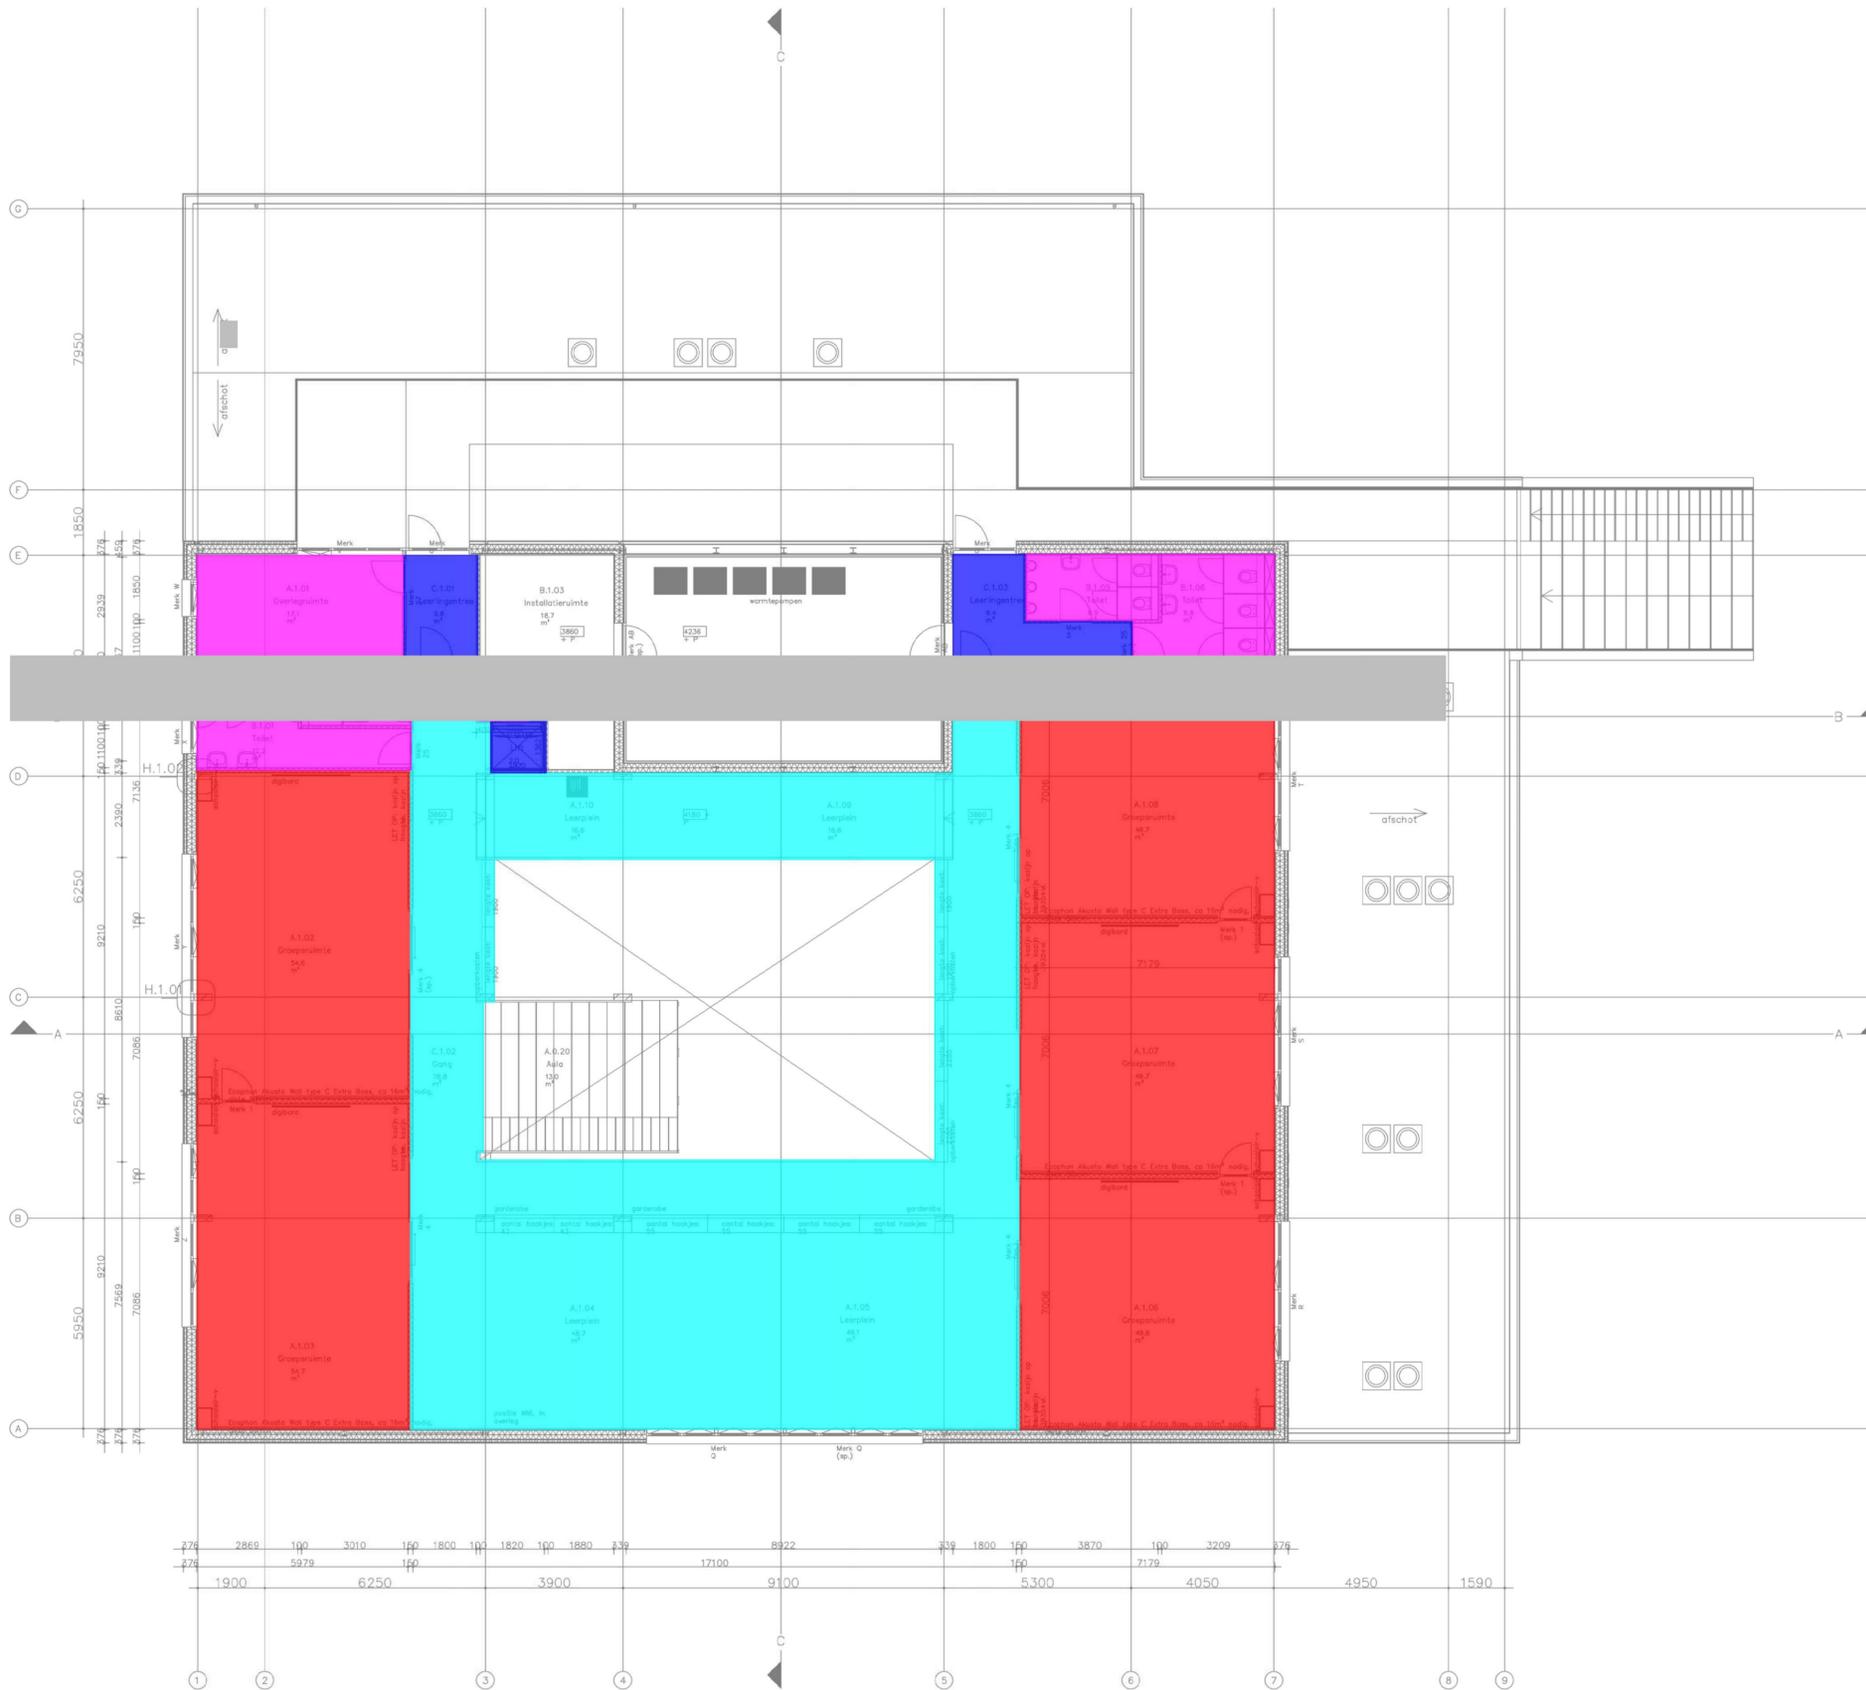

- Rekenzone 1 – vloerv. + dec. vent. bg
- Rekenzone 2 – vloerv. + dec. vent. verd
- Rekenzone 3 – lucht v. + dec. vent.
- Rekenzone 4 – vloerv. + cen. vent. h.>4m.
- Rekenzone 5 – vloerv. + cen. vent. h.<4m.
- Gemeenschappelijke ruimte

Verdieping