


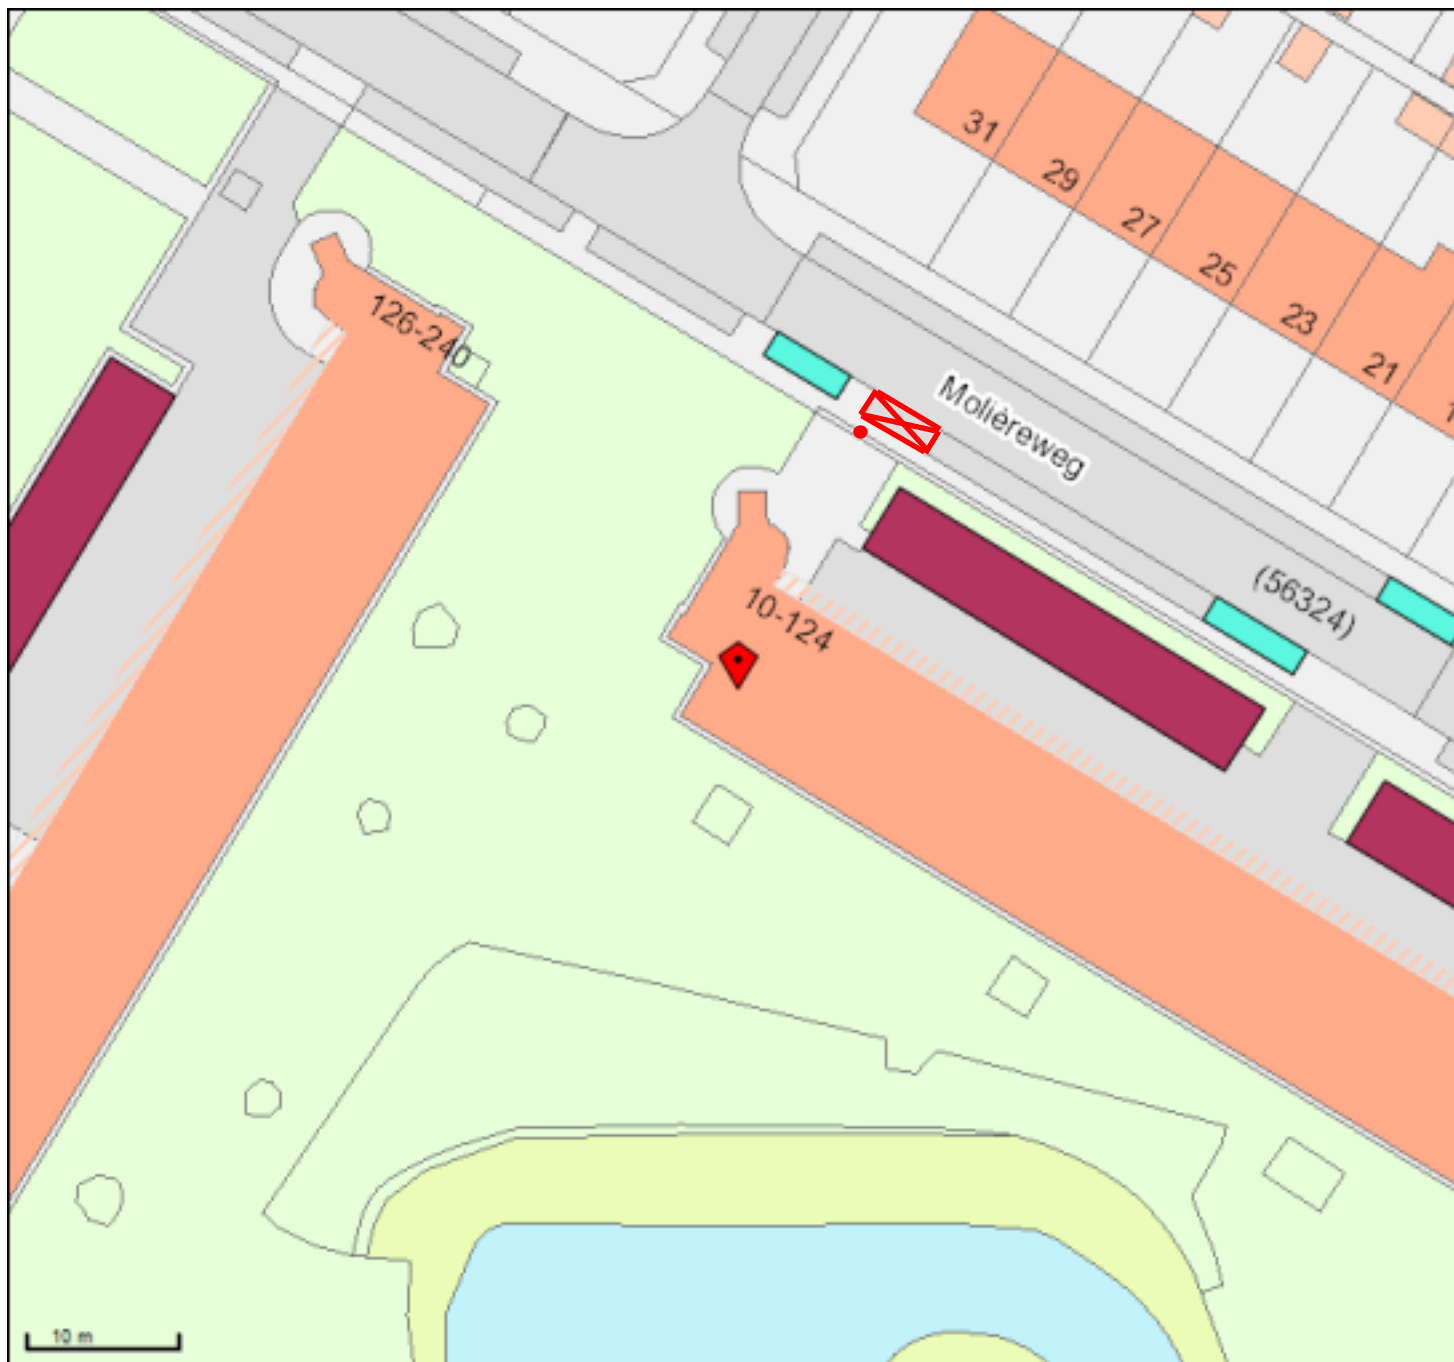

Molièreweg

Thv Eerste parkeervak direkt voor de entree van het appartementengebouw

78-XPB-9

- Gehandicaptenparkeerplaats op kenteke
- Gehandicaptenparkeerplaats op kenteke
- Kiss and Ride, halen en brengen
- Laad en lossen
- Laad en lossen met onderbord
- Laad en lossen tijdsafhankelijk
- Langsparkeren
- Parkeerplaats Arts algemeen
- Parkeerplaats Arts met tijdsbeperking
- Parkeerplaats RET
- Parkeerplaats Taxi
- Parkeerplaats Taxi met tijdsbeperking
- Parkeerplaats Taxi-plus

Molièreweg 48

GPP met kenteken 78-XPB-9

Naam: John Landa

Schaal: 1:500

Papier: A4

Linksonder: 95537,431646

Rechtsboven: 95634,431736