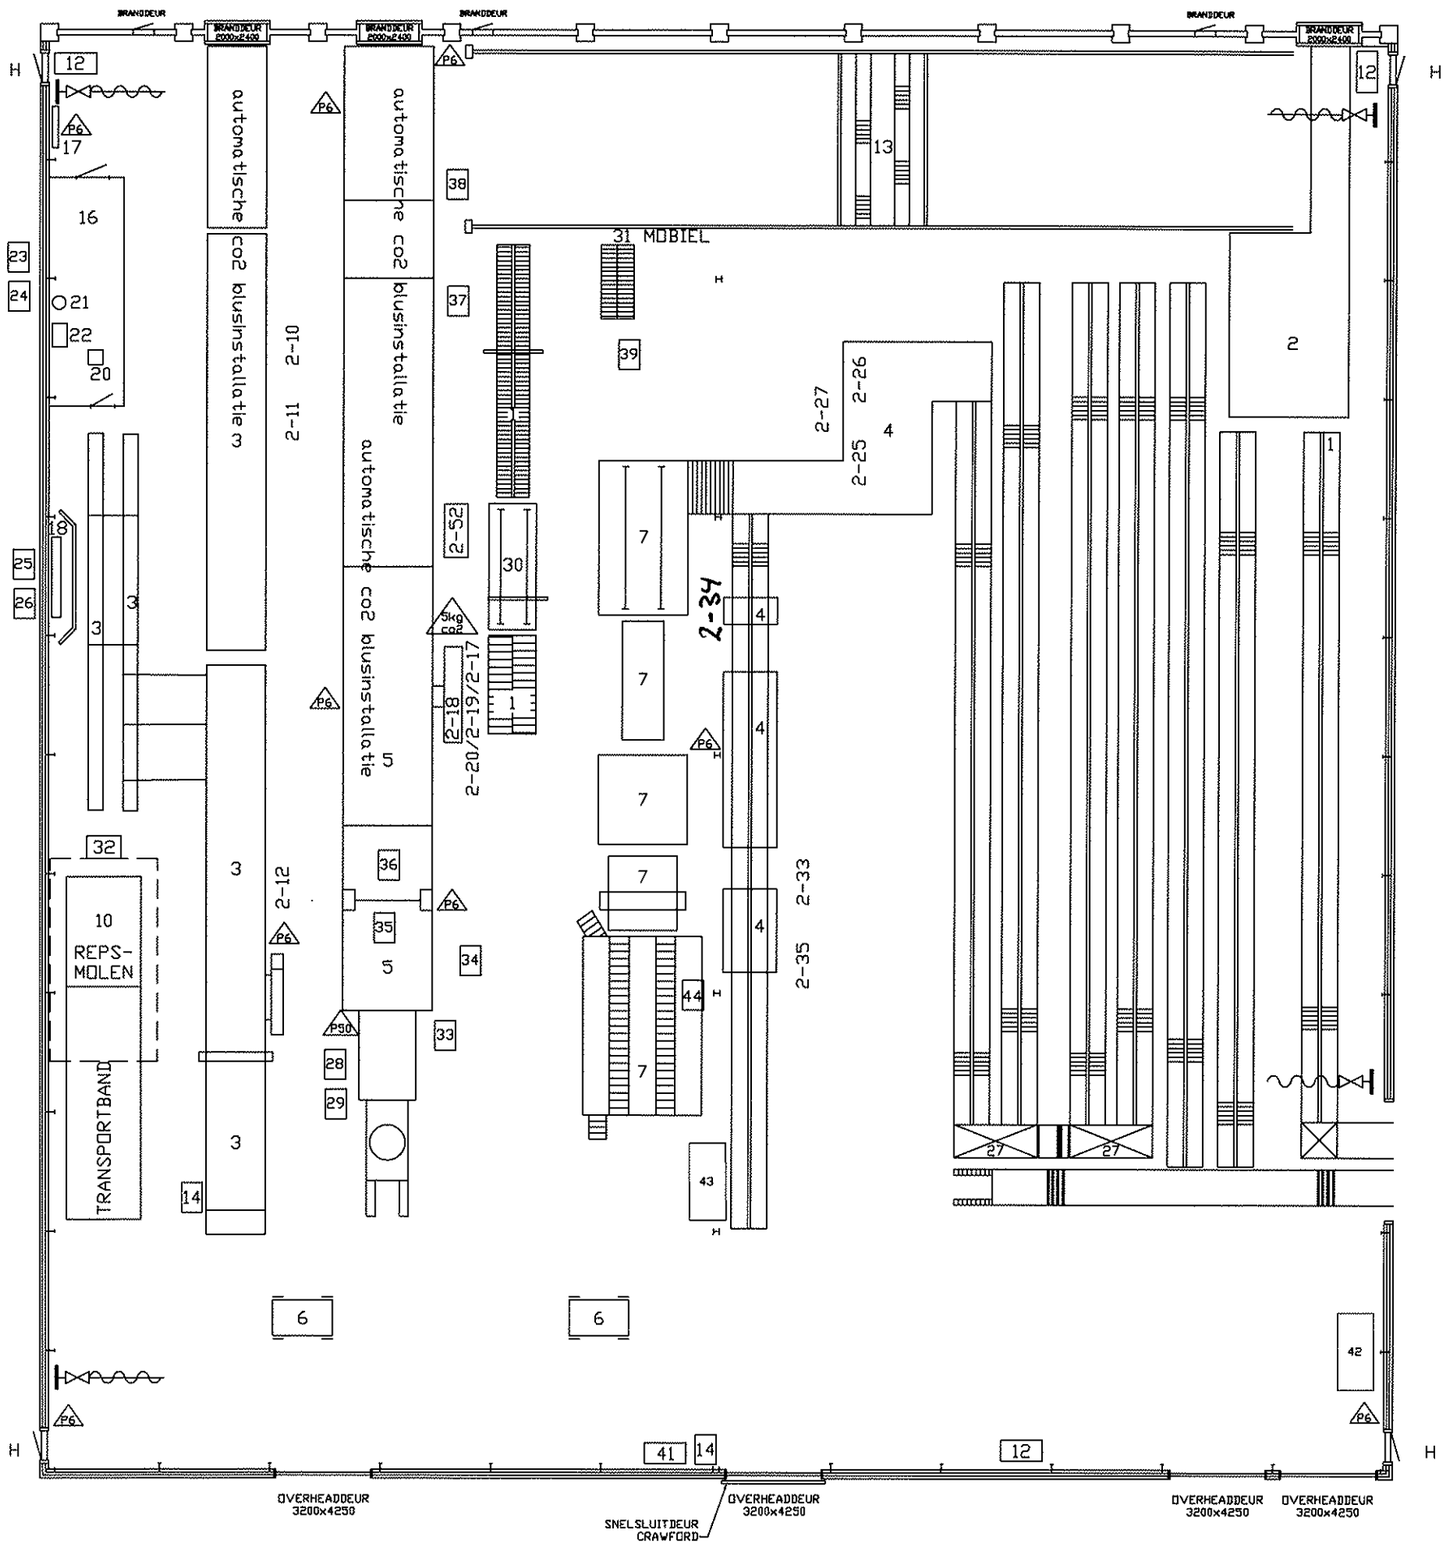

1 ROLLENBANEN
2 HAAKSE OVERBRENGING 0.37kw
3 TUINTE MACHINE-AFSCHOTPLATEN 1.85kw
4 FRAISMACHINE + AFVOERLIJN 20kw
5 TON KURTZ SNIJMACHINE-AFSCHOTPLATEN 90kw
6 HEFTRUCH HEFVERMOGEN RX 20-16 en RX20-20
7 Pe/NG LIJN 12kw
8 4.4kw
9
10 AFVALMOLEN (REPS) 2-6
11 OVERHEAD DEUREN 0.5 KW/SP * 5+SNELSLUITDEUREN 2kw
12 GASGEST. LUCHTVERW. VERW. CAP. 48.9 2kw
13 TRAVERSE BAAN
14 AFVALCONTAINER KIEPBAAR
15 VERLICHTING 10kw
16 LABORATORIUM
17 LICHTINSTALLATIE 2-1 en noodverlichting unit 5 2-2
18 KRACHTINSTALLATIE 2-3
19
20 DROOGKAST 1 1.5kw
21 AFZUIGING 0.4kw
22 DROOGKAST 2 1.5kw
23 Thoshiba Airco 002156008 1.5kw
24 Gasfles 11.4 kg
25 Reps ventilator 1 + kleine molen Grijs 2-9 5.5kw
26 Reps ventilator 2 Ton/ Frees Grijs 2-3 15kw
27 HAAKSE OVERBRENGING PLATEN
28 Band All inpak machine 0.3kw
29 Cyklop Wikkel machine CTT230 2-49 1.3kw
30 4e SNIJLIJN
31 ROLLENBAAN VERRIJDBAAR
32 AFZUIGVENTILATOR 3 KURTZ/SNIJLIJN 1 2-7 11kw
33 inktjet systeem ReaJet tbv Ton lijn
34 Meet tafel
35 Dakventilator snijraam 2-19A 1.5kw
36 Dak ventilator hal 2-17 1.5kw
37 Robatech lijm unit
38 Lijm opslag
39 Reps molen Grijs 2-28 11kw
40 Lijm container Dynol 464
41 Ventilator NG-Lijn M15 - 3 3kw
42 Accu laad station 8 + 9
43 Stelling opslag
44 Kracht OVD 2-32

BRANDHASPEL 20 M1-1"SLANG-Ø8MM
P6 6KG ABC POEDERBLUSSER

GEBOUW:

VLOER: BETON 12CM MET WAPENING + SLIJTLAAG
WANDEN: TOT 2M KALKSTEEN, DAARBOVEN "RECASOL" PANELEN
DAK: "RECASOL" PANENLEN OP STAALCONSTRUCTIE
MAX. HOOGTE: 10M
MIN. HOOGTE : 7.5M
OPPERVLAKTE: 2160m2
INHOUD: 17819.5m3

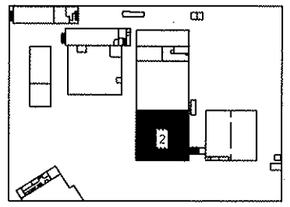

Gewijzigd dd 21-04-2023

VOLGMAATS UNLESS OTHERWISE STATED TOLERANTIES TENZIJ ANDERS VERMELD			PATTERN NO. / MODELNR.
DIMENSION MAAT	ANGLE HOEK	MATERIAL MATERIAAL	
PROJ. AMERICAN	UNIT EENH. mm	SCALE SCHAAL 1 : 100	CUSTOMER KLANT	PROJECT NO. / PROJECTNR. A1
volume	HAL 2	FILE DI543	0 07-05-2003 1 14-05-2003 2 20-04-2023
		PAGE BLAD 1/1	
NAME NAAM v/d Heuvel	SUPERS. VERV.	PROPERTY OF EIGENDOM VAN Erfecee bv postbus 250 7570 AG Oldenzaal	tel. 0541-521111 fax 0541-522033
DRAWN CHECK CONTR.	DAT.		