
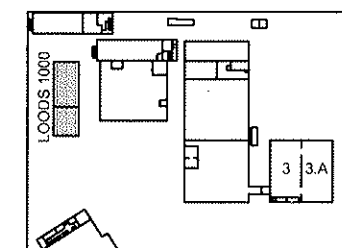


A
B
C
D
E

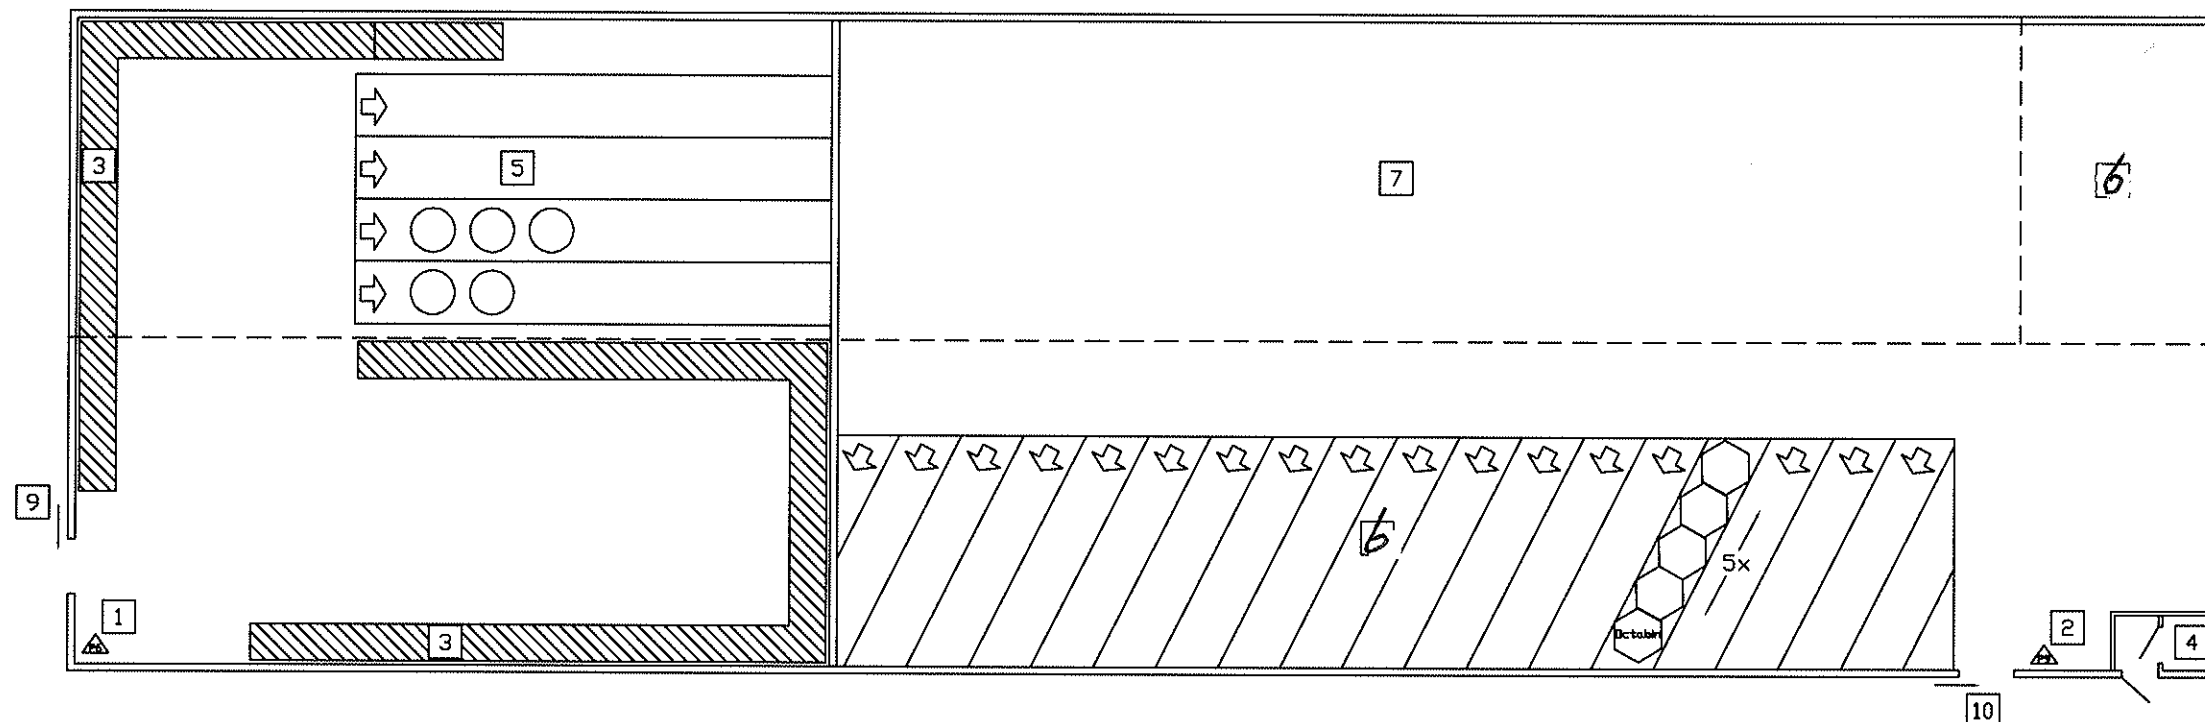

Gebouw (Materialen en Opslag)

Vloer : Stamp Beton met afraaplaag (1e cm)
Muren: Baksteen 11cm (op 2.4m hoogte glasramen)
Dak: Golfplaten
Max. Hoogte: 7 m1
Min. Hoogte : 6 m1
Oppervlakte: 1080m2
Inhoud: 6102m3

- 1 poederblusser 6kg
- 2 poederblusser 9kg
- 3 magazijnstellingen
- 4 bezemhok
- 5 opslag glasvliesrollen (NG)
- 6 opslag van grondstofocetabins
- 7 opslag EPS

- 9 schuifdeur
- 10 schuifdeur

TECHNICAL DRAWING				PATTERN NO. / NOODNUM	
DIMENSION	UNIT	SCALE	SCALE	PROJECT NO. / PROJECTNR.	A 1
PROJ. AMERICAN	UNIT: CM	SCALE: 1:100	SCALE: 1:100	PROJECT NO. / PROJECTNR.	A 1
volume:	LOADS 1000				FILE 0 18-04-2003
					D1535
					FILE 1/1
NAME v/d Heuvel	SUPERVISOR	PROPERTY OF	Erteco bv	Nr. 0541-521111	