


 projectlocatie



Naam/Proces:
VTH

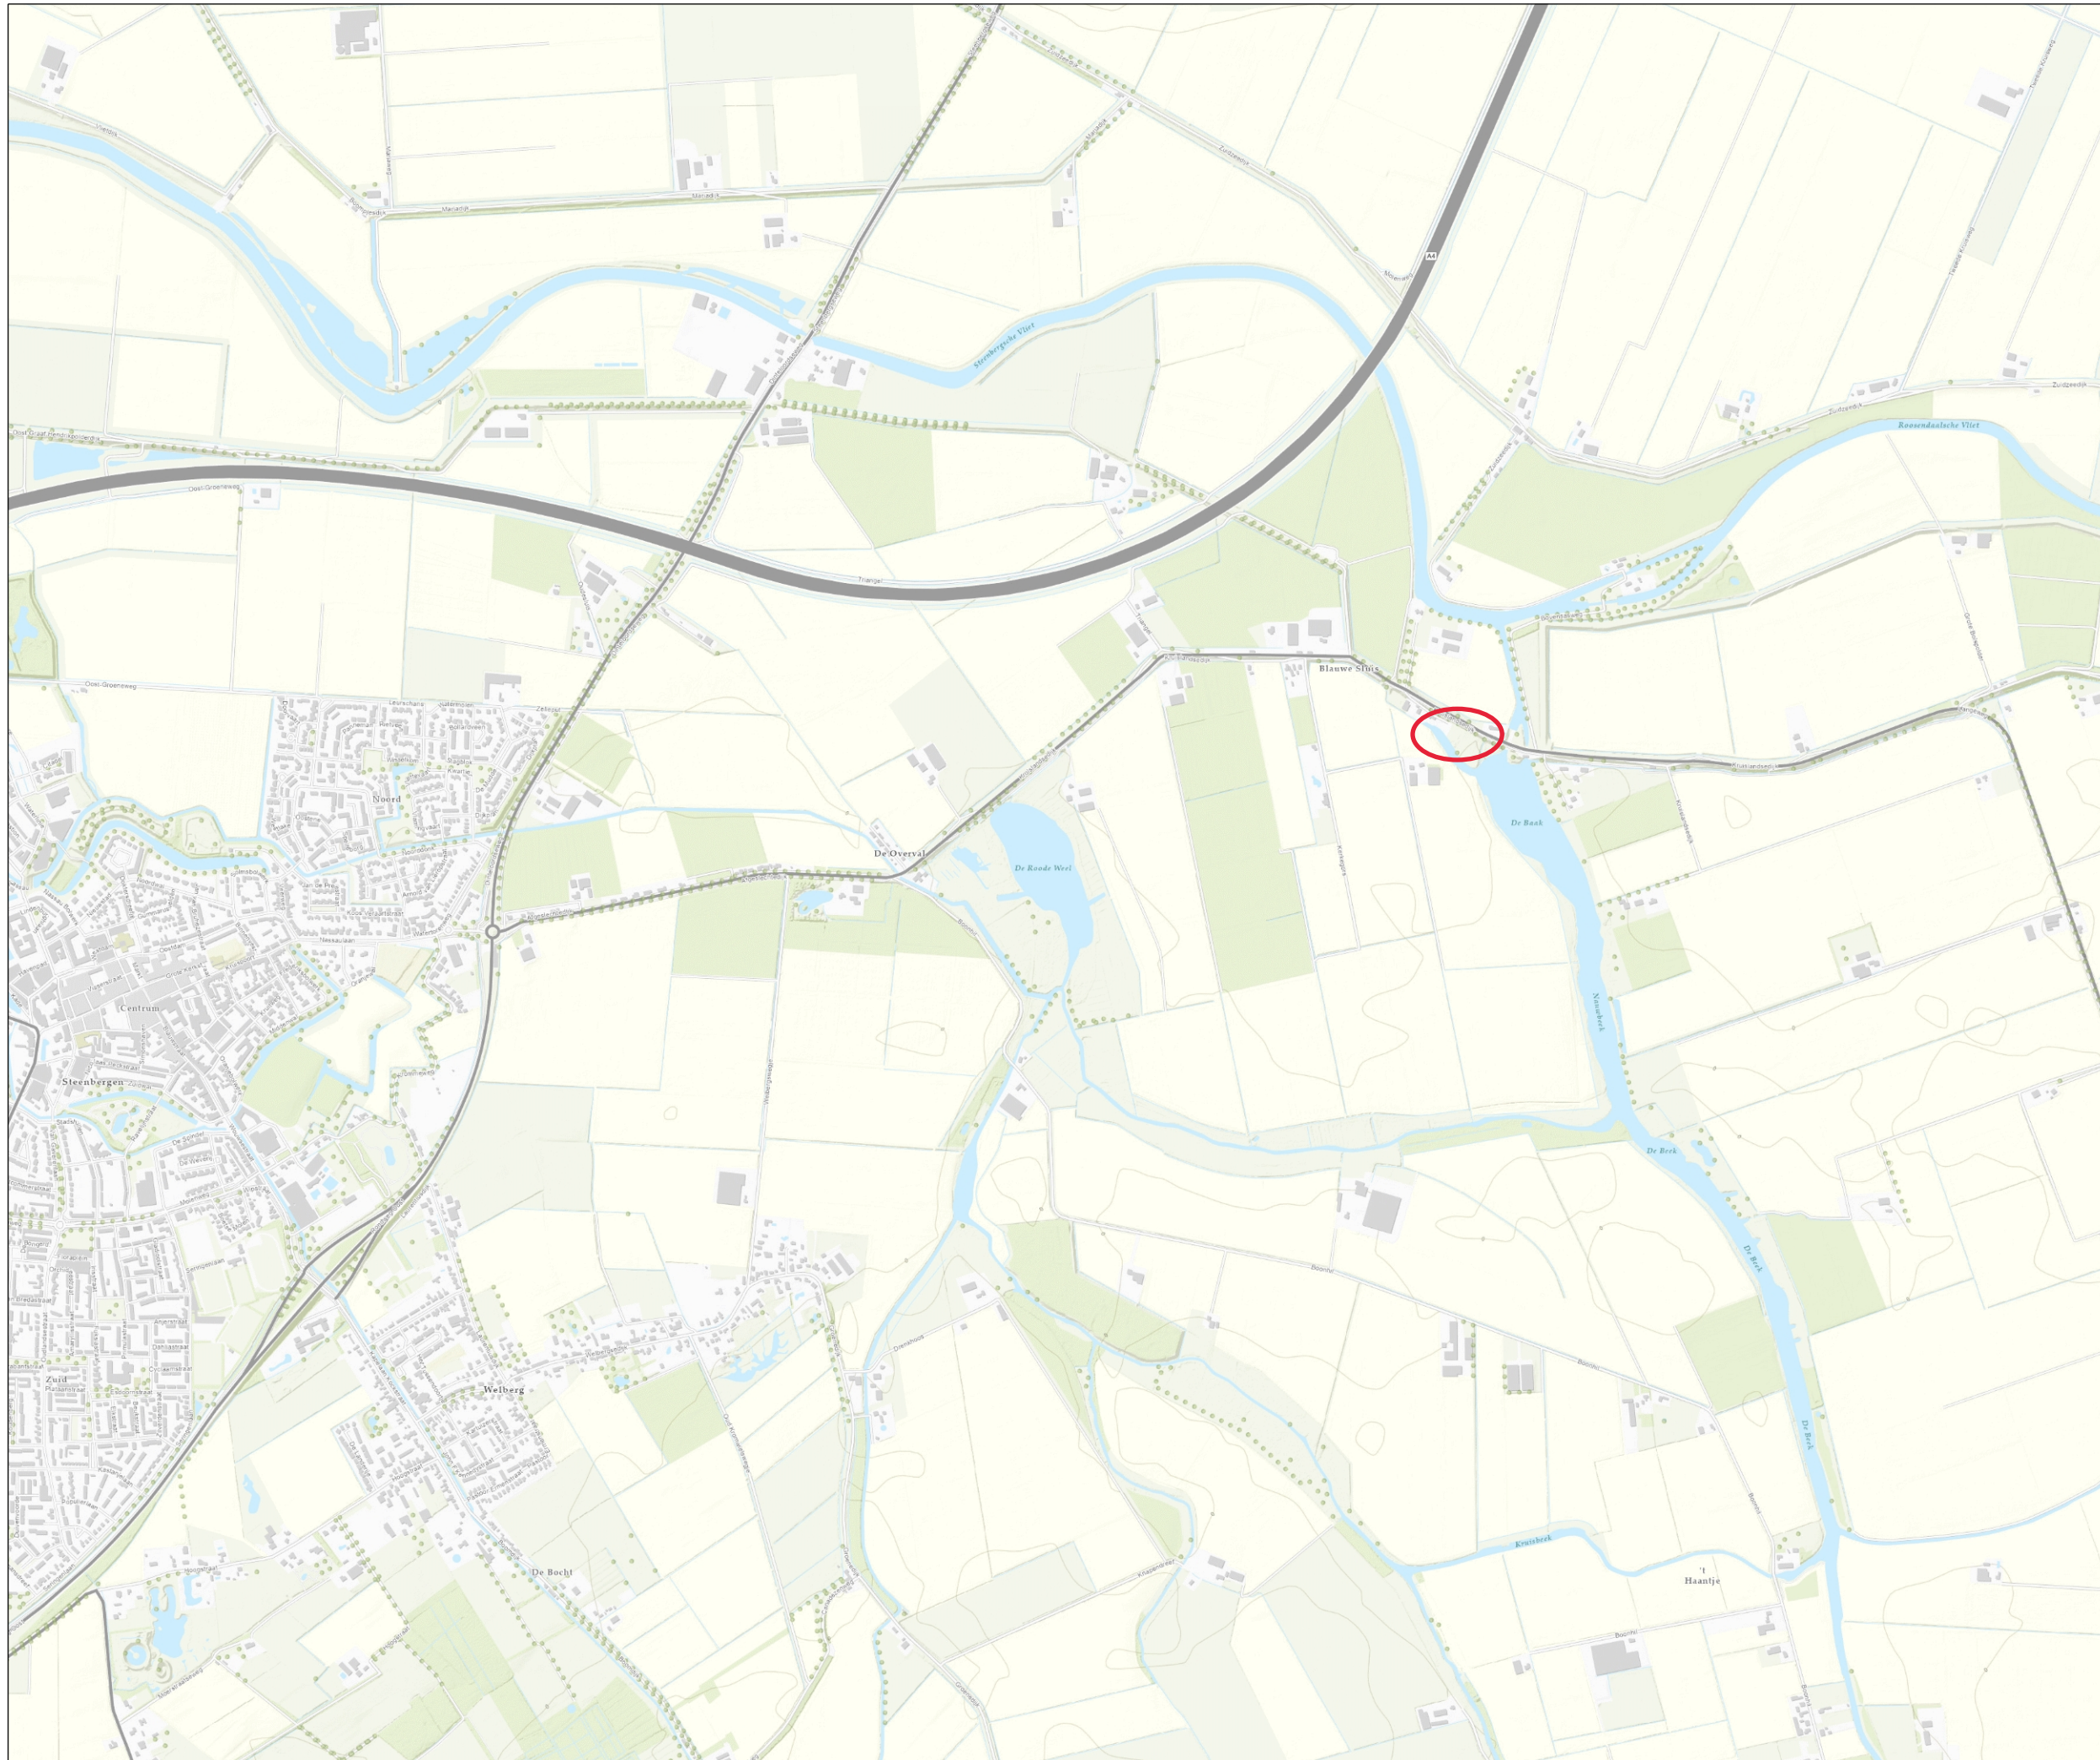

Datum: 26-11-2024
Formaat: A3
Schaal: 1:17,288