
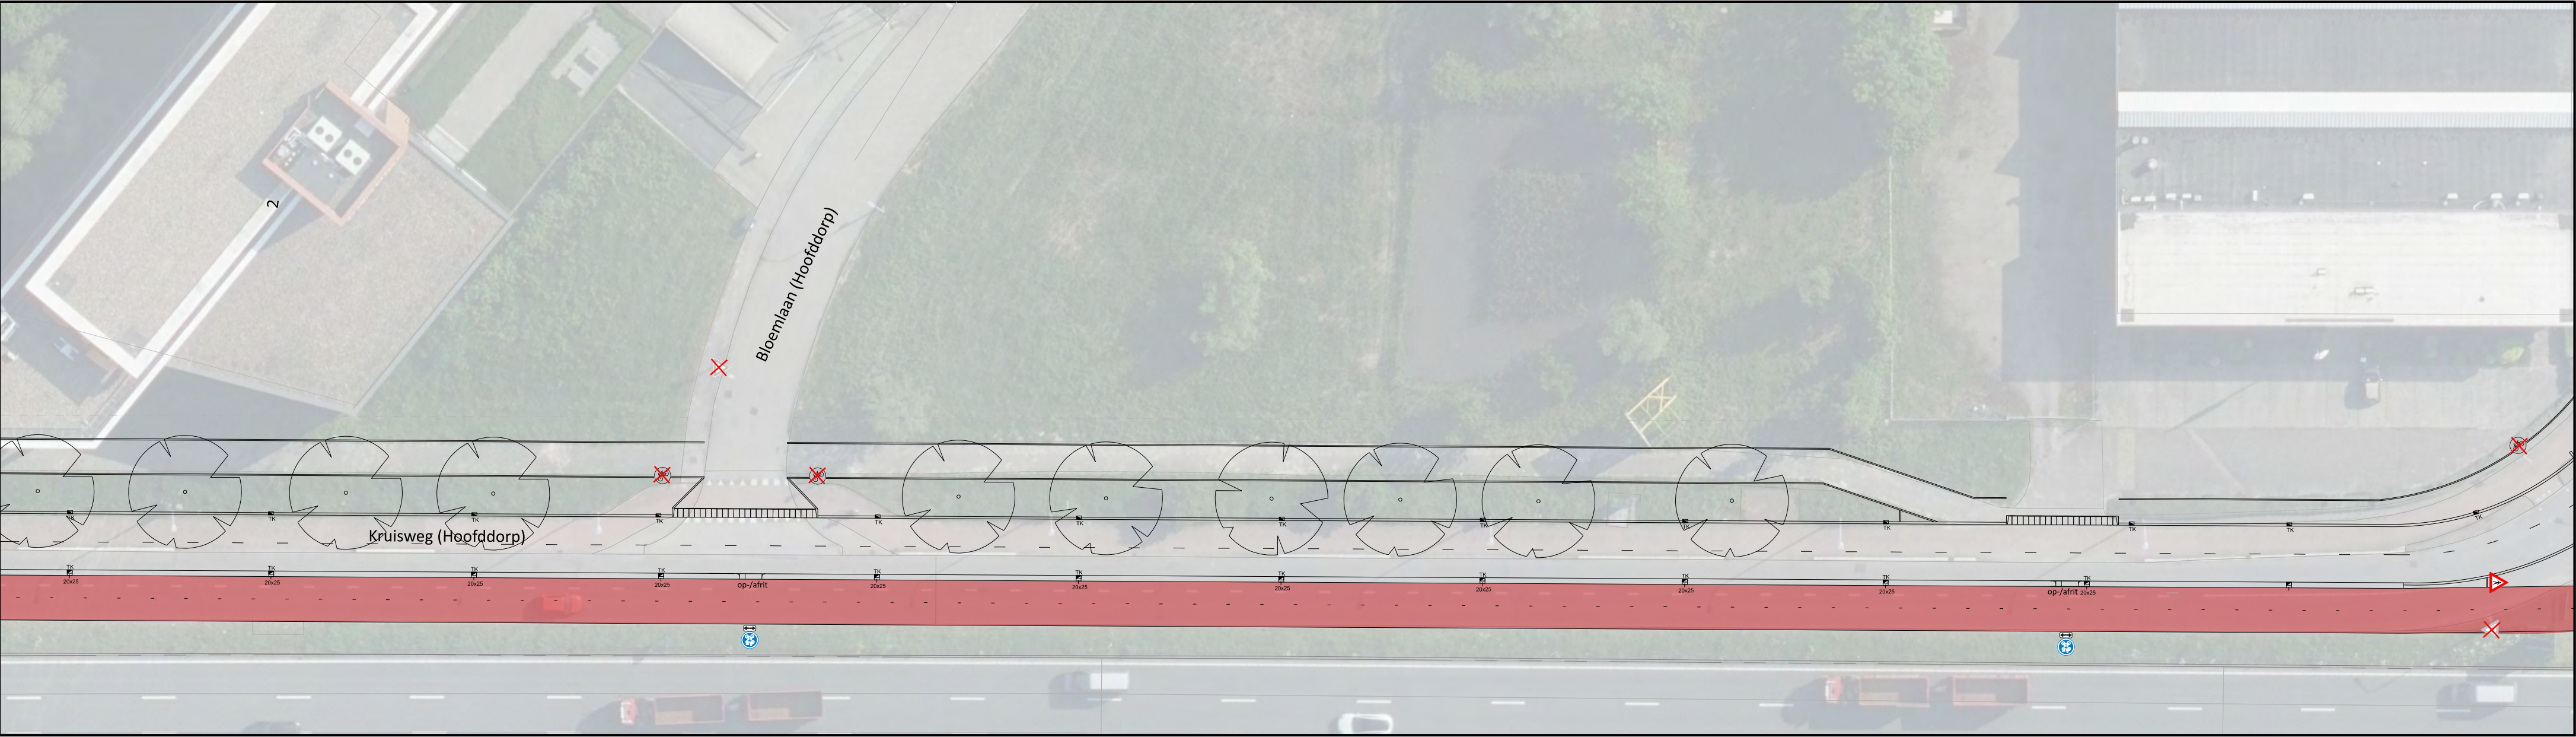


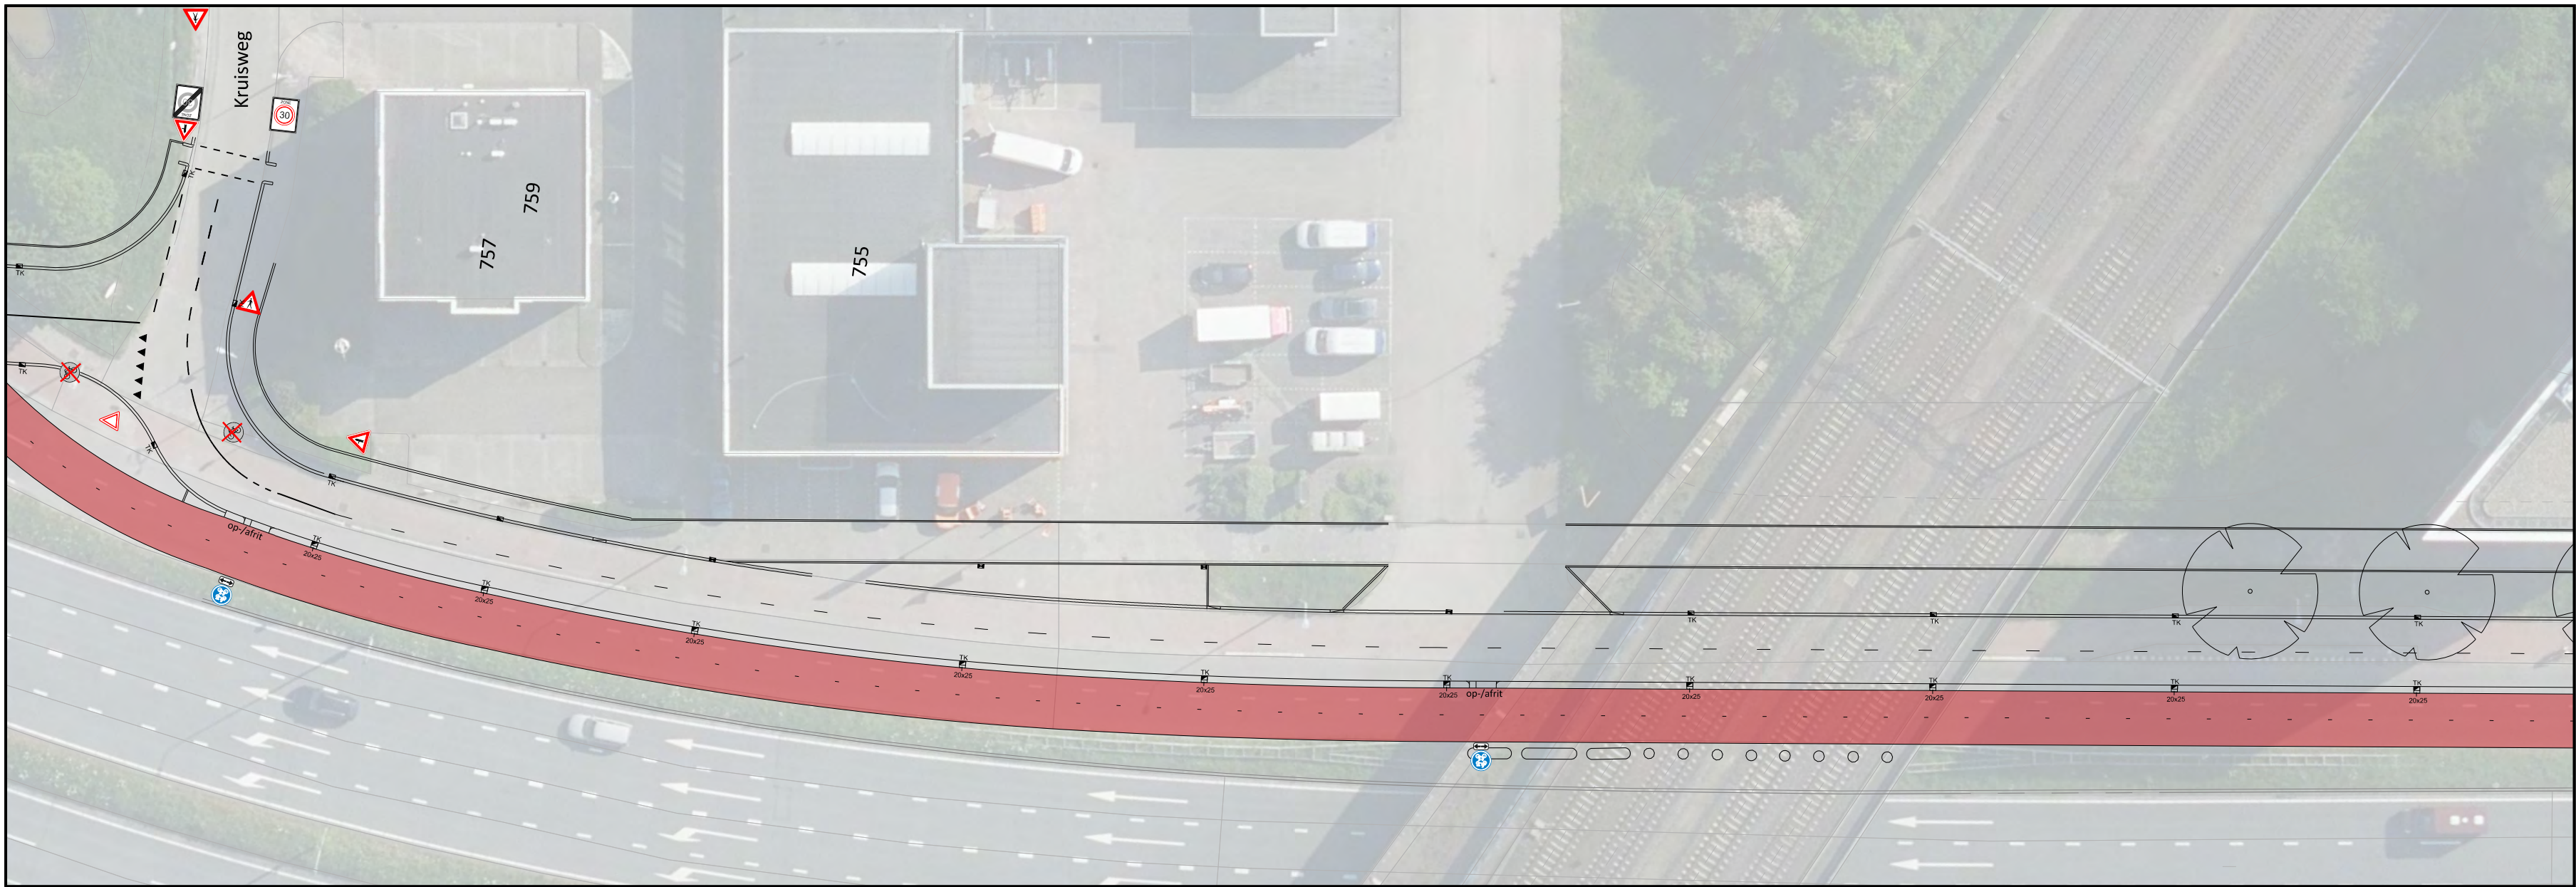

Bord B6 verwijderen

Bord C1 verwijderen

Bord C2 verwijderen

Bord C4 verwijderen

Bord F13 verwijderen

Bord G11 verwijderen

Bord G12a verwijderen

Bord J3 verwijderen

Bord J24 verwijderen

Bord J37 verwijderen

Bord A1 (A0130zb) aanbrengen

Bord A2 (A0230ze) aanbrengen

Bord B4 aanbrengen

Bord B5 aanbrengen

Bord B6 aanbrengen

Bord B7 aanbrengen

Bord C2 aanbrengen

Bord C3 aanbrengen

Bord C4 aanbrengen

Bord C15 aanbrengen

Bord D2 (D02ro_BB22) aanbrengen

Bord D5 aanbrengen

Bord D8 aanbrengen

Bord G12a aanbrengen

Bord J23 aanbrengen

Onderbord OB54 aanbrengen

Onderbord OB503OB04 aanbrengen

Onderbord "uitsluitend t.b.v. in- /uitstappen van passagiers" aanbrengen

gemeente Haarlemmermeer

HOOFDDORP - De Hoek

Parallele Kruisweg

Doorfietsroute De Hoek

Verkeersbesluittekening

Opdrachtgever: RED / Projecten	Datum: 26-11-2024	Afmeting: A0
WO-nr.:	Status: Definitief	Schaal: 1:200
Contractnr.:	Auteur: Combi in-/extern	Tek-nr.: 108508
Ingenieursbureau postbus 250 2130 AG Hoofddorp tel. 0950-1852	Controle:	Akkoord:
Wegnaam	Omschrijving	Datum

Ruimte voor teken- en tekeninginformatie extern bureau