


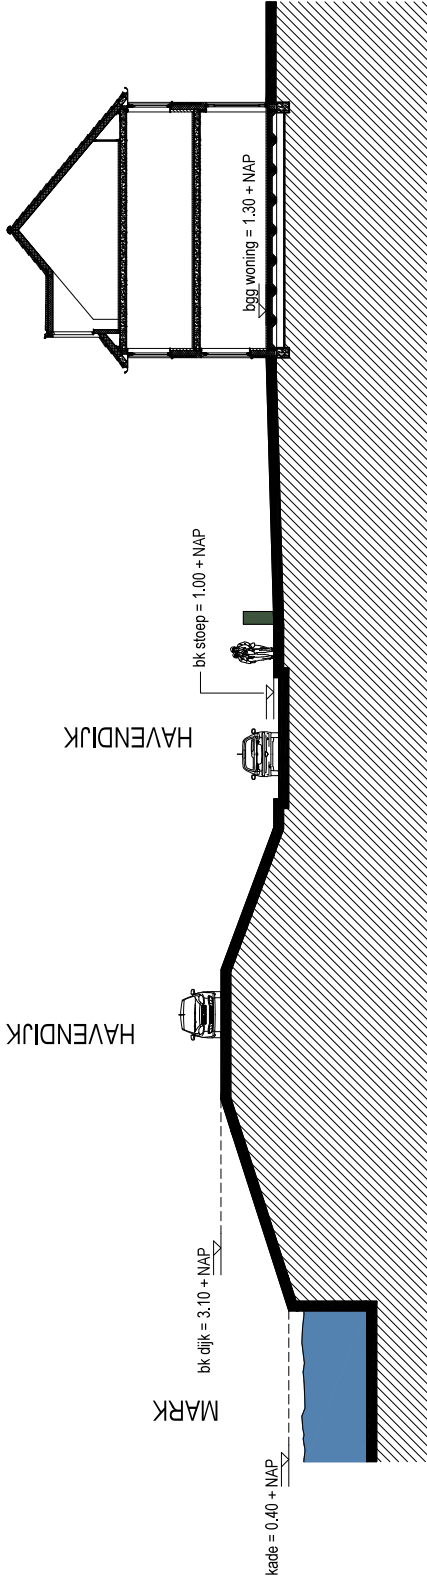

Principe doorsnede tbv hoogtematen tov NAP

Koningsweg 83  
3582 GC Utrecht  
tel. 030 - 2334213  
info@bijlarchitecten.nl  
www.bijlarchitecten.nl

project

20 Woningen Havendijk  
te Oudenbosch

onderdeel

Principe doorsnede tbv  
hoogtematen tov NAP

opdrachtgever

Willigen Partners  
Vastgoedontwikkelaars BV

fase

Bouwaanvraag

formaat

A3 (420x297)

schaal

1:200

860-200

getekend

tvb

datum

22-10-2024

wijziging

Aan deze tekening kunnen geen rechten  
worden ontleend.

blad

200

projectnr.

860