


B

B

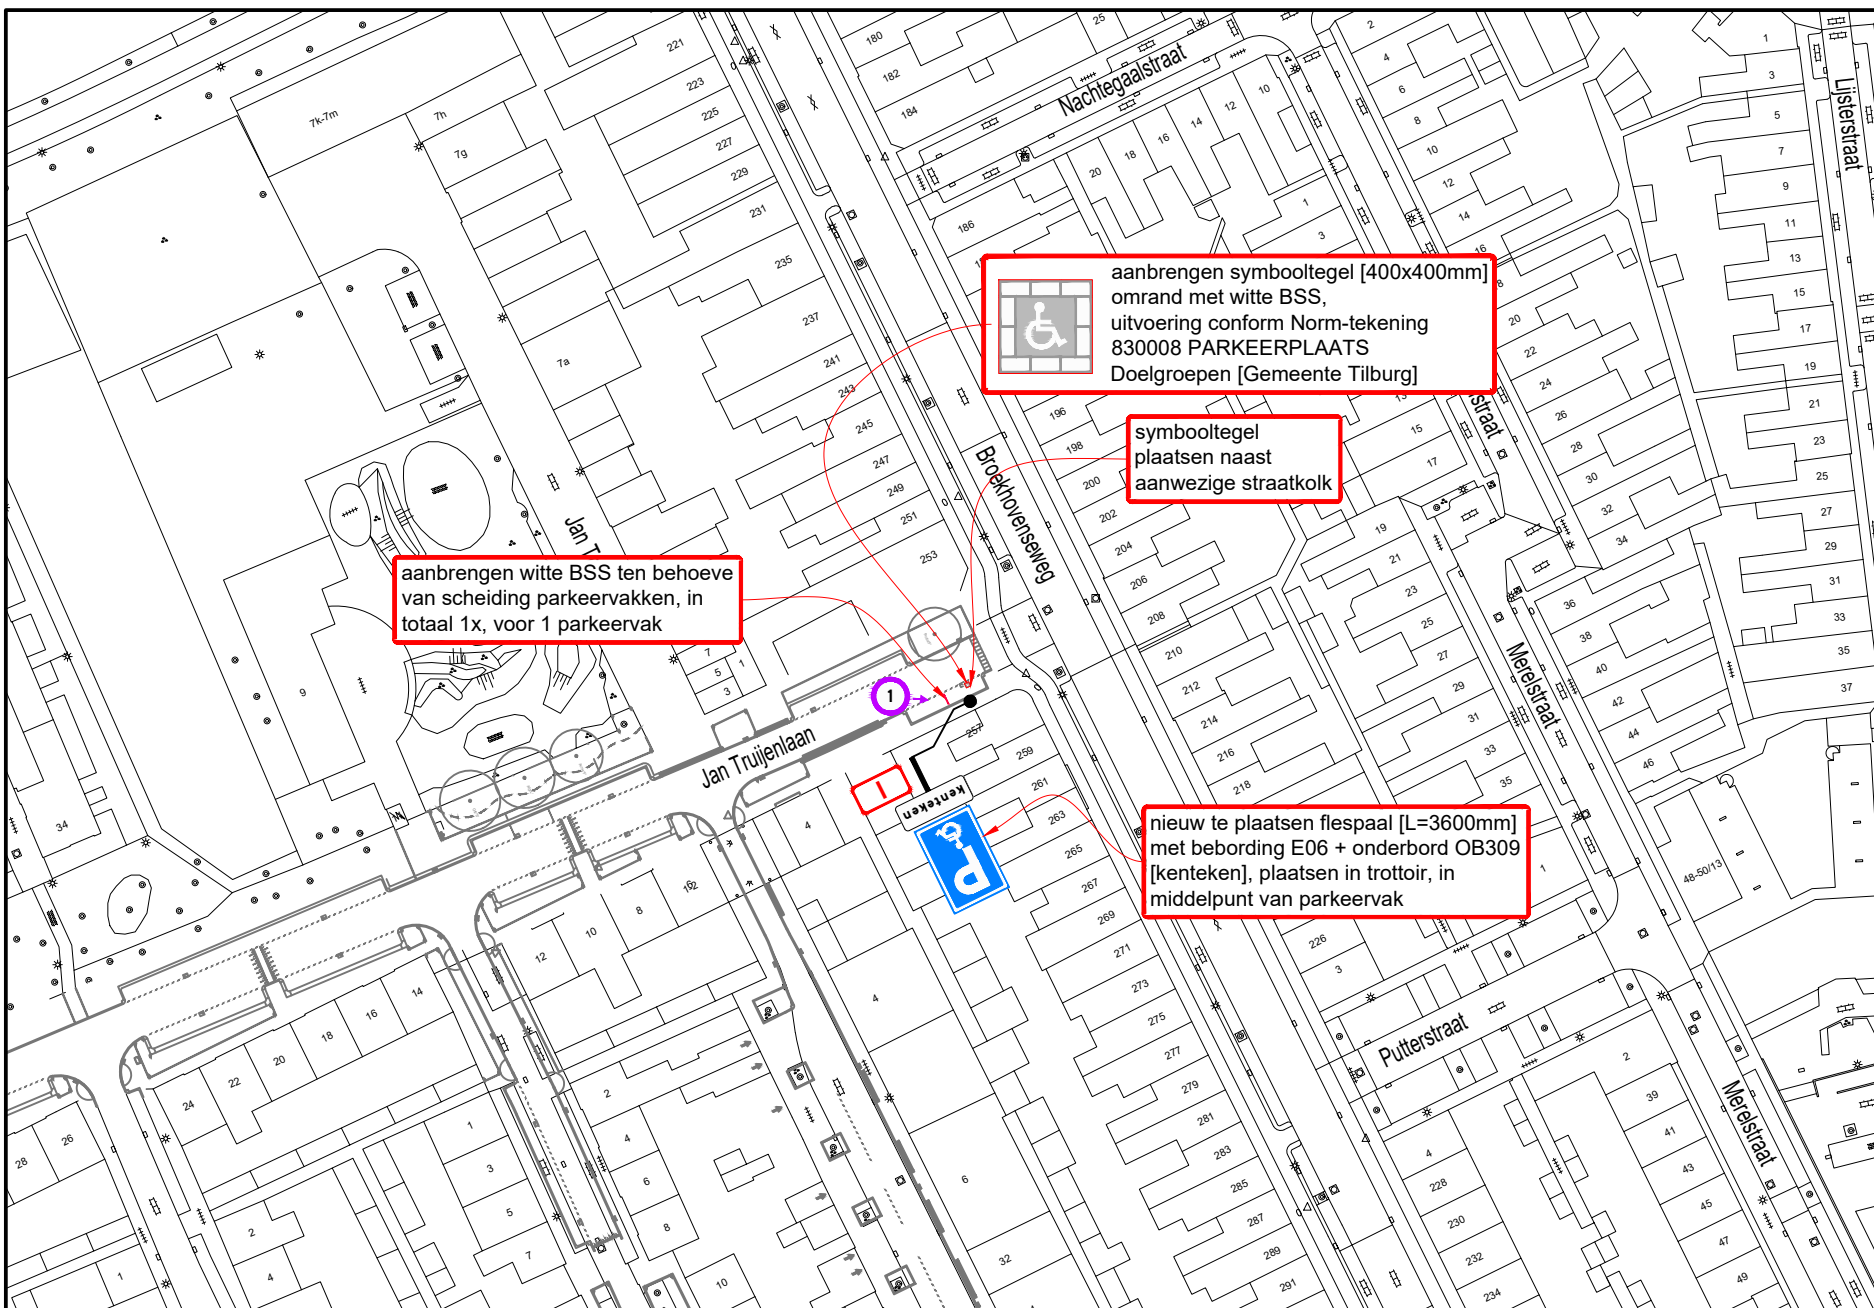

A


Hoeveelhedenstaat

- nieuw:
- 1x flespaal [L=3600mm] + E06-bord + onderbord OB309 [kenteken]; type I
- 1x symbooltegel GPP, 40x40x8 cm
- 14x BSS wit, 21x10x8 cm

verplaatsen:

verwijderen:

Locatie

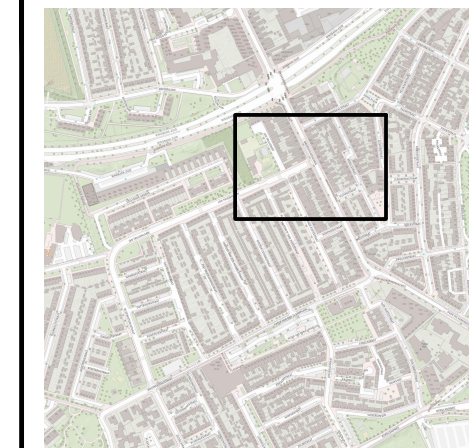

Legenda



afmetingen standaard RVV-bebording

vormgeving bord	maat	type bord			
		I	II	III	IV
rond	diameter	400	600	800	1000
driehoek	zijde	500	700	900	1100
vierkant	zijde	400	600	800	1000
rechthoek	breedte	300	400	600	800
	hoogte	450	600	900	1200
achthoek	hoogte	X	700	900	X

plaatsing RVV-bebording

- hoogte onderkant bebording ten opzichte van verharding bedraagt minimaal 2,20 m
- bebording bevestigen op flespaal, tenzij anders vermeld



www.vevon.nl
Tel: 013-2132202



opdrachtgever:
GEMEENTE TILBURG

GPP Broekhovenseweg 208 te Tilburg (Jan Truijtenlaan)
Permanente verkeersmaatregelen

getekend: W. Vaartjes 27-11-24
gecontroleerd: P. Kraan 27-11-24
vrijgegeven: M. Jacobs 27-11-24
versie: v 2.0 - DEFINITIEF

tekeningnummer: **202315604-471** schaal: 1:1000 formaat: A3

Niets van deze tekening mag worden vervoelvoudigd en / of openbaar gemaakt d.m.v. druk, fotokopie, microfilm of op welke andere wijze ook, zonder voorafgaande schriftelijke toestemming van Vevon B.V., noch zonder de schriftelijke toestemming van de Gemeente Tilburg. Het is vervaardigd.