


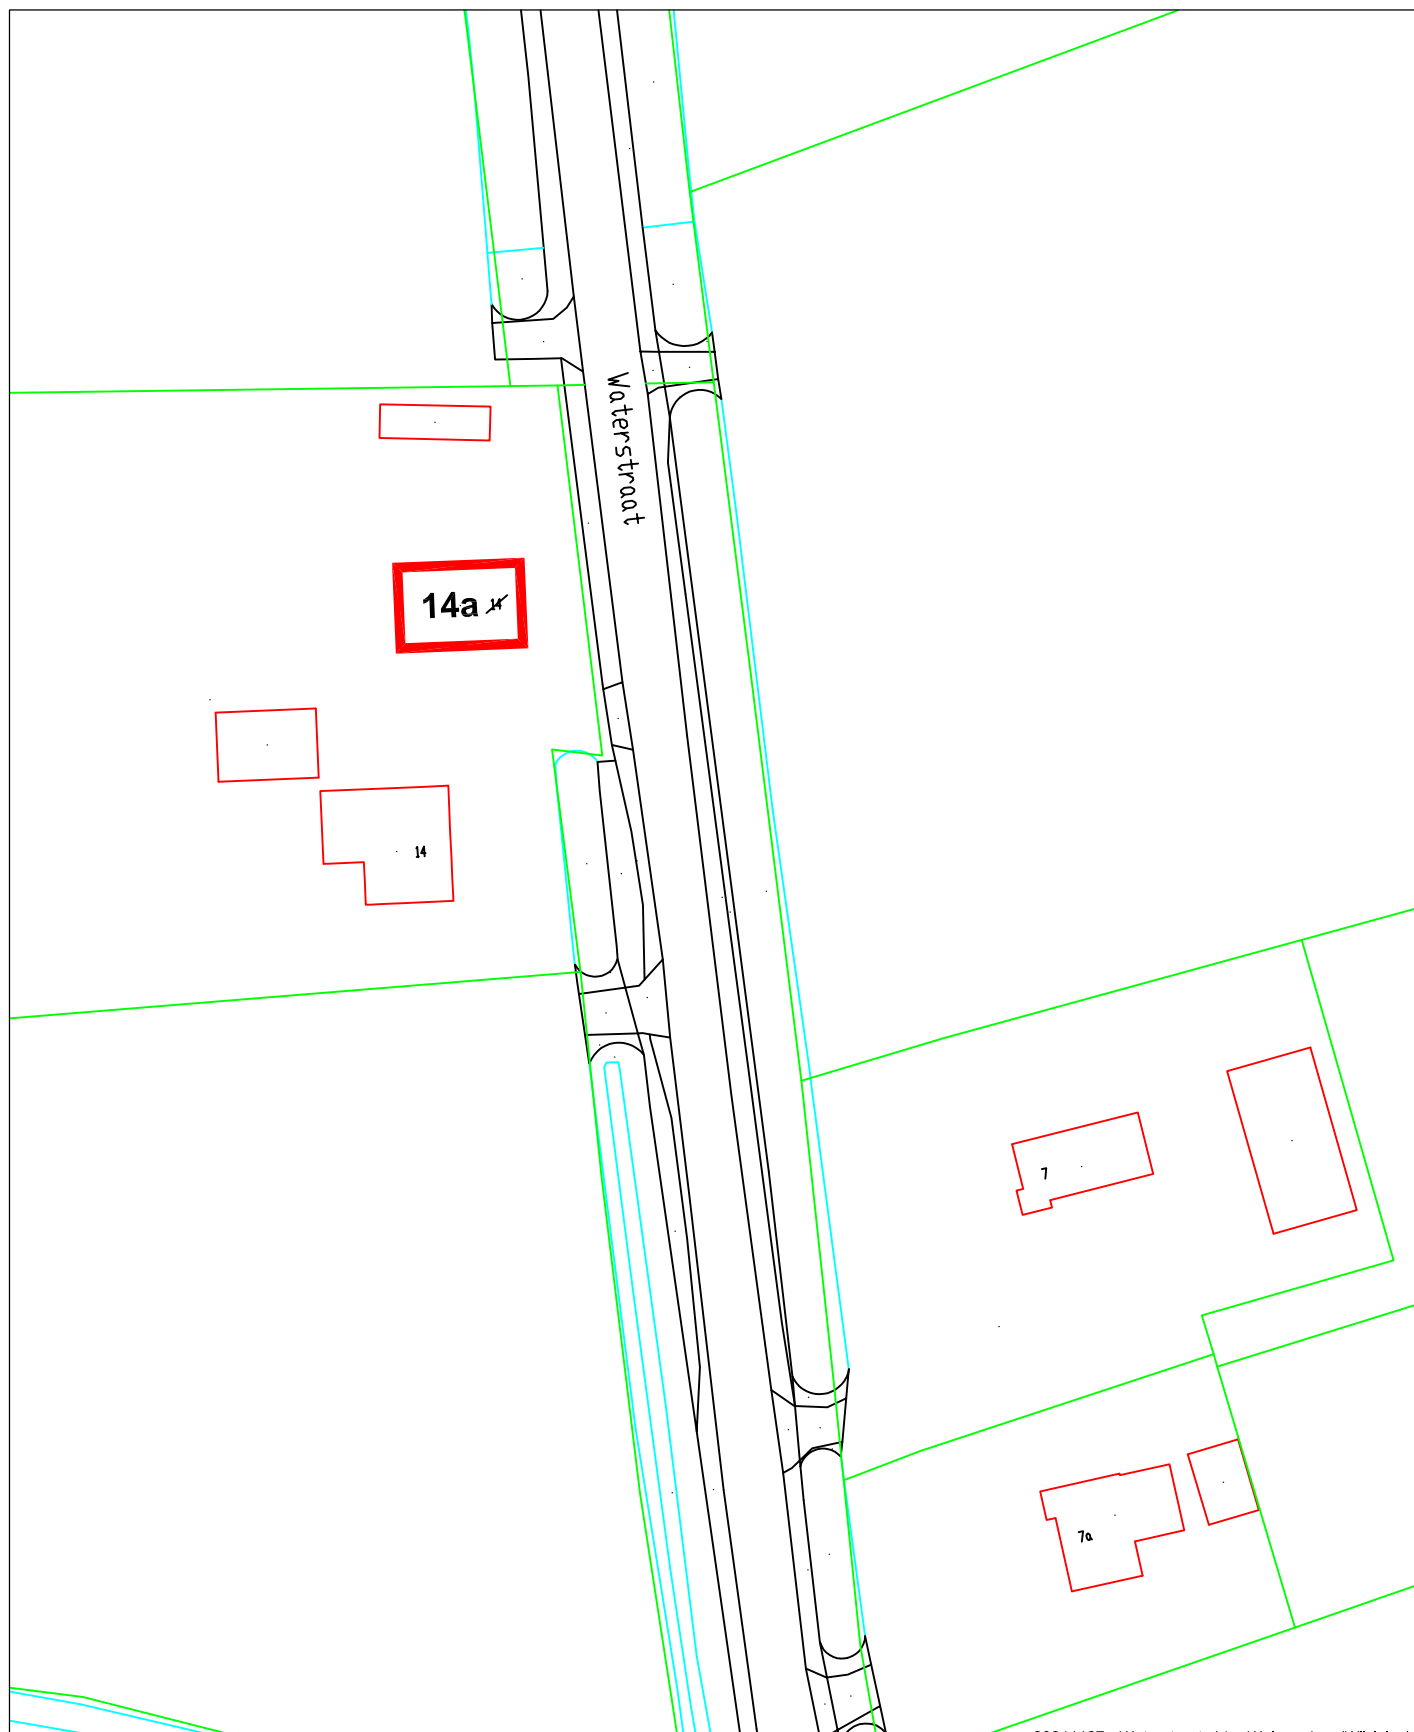

20241127 - Waterstraat 14a Walsoorden (wijziging)

	27-11-24	Besluit nummeraanduiding	Def.	MBi	
Rev.	Datum	Omschrijving	Status	Getek.	Gecontr.



Gemeente Hulst

Getek. : Mdw GB
Datum : 27-11-2024

Project	Wijziging huisnummer	Tek. nr. :
Fase	Definitief	Schaal :
Onderwerp	Waterstraat 14a te Walsoorden (wijziging)	Formaat : A4