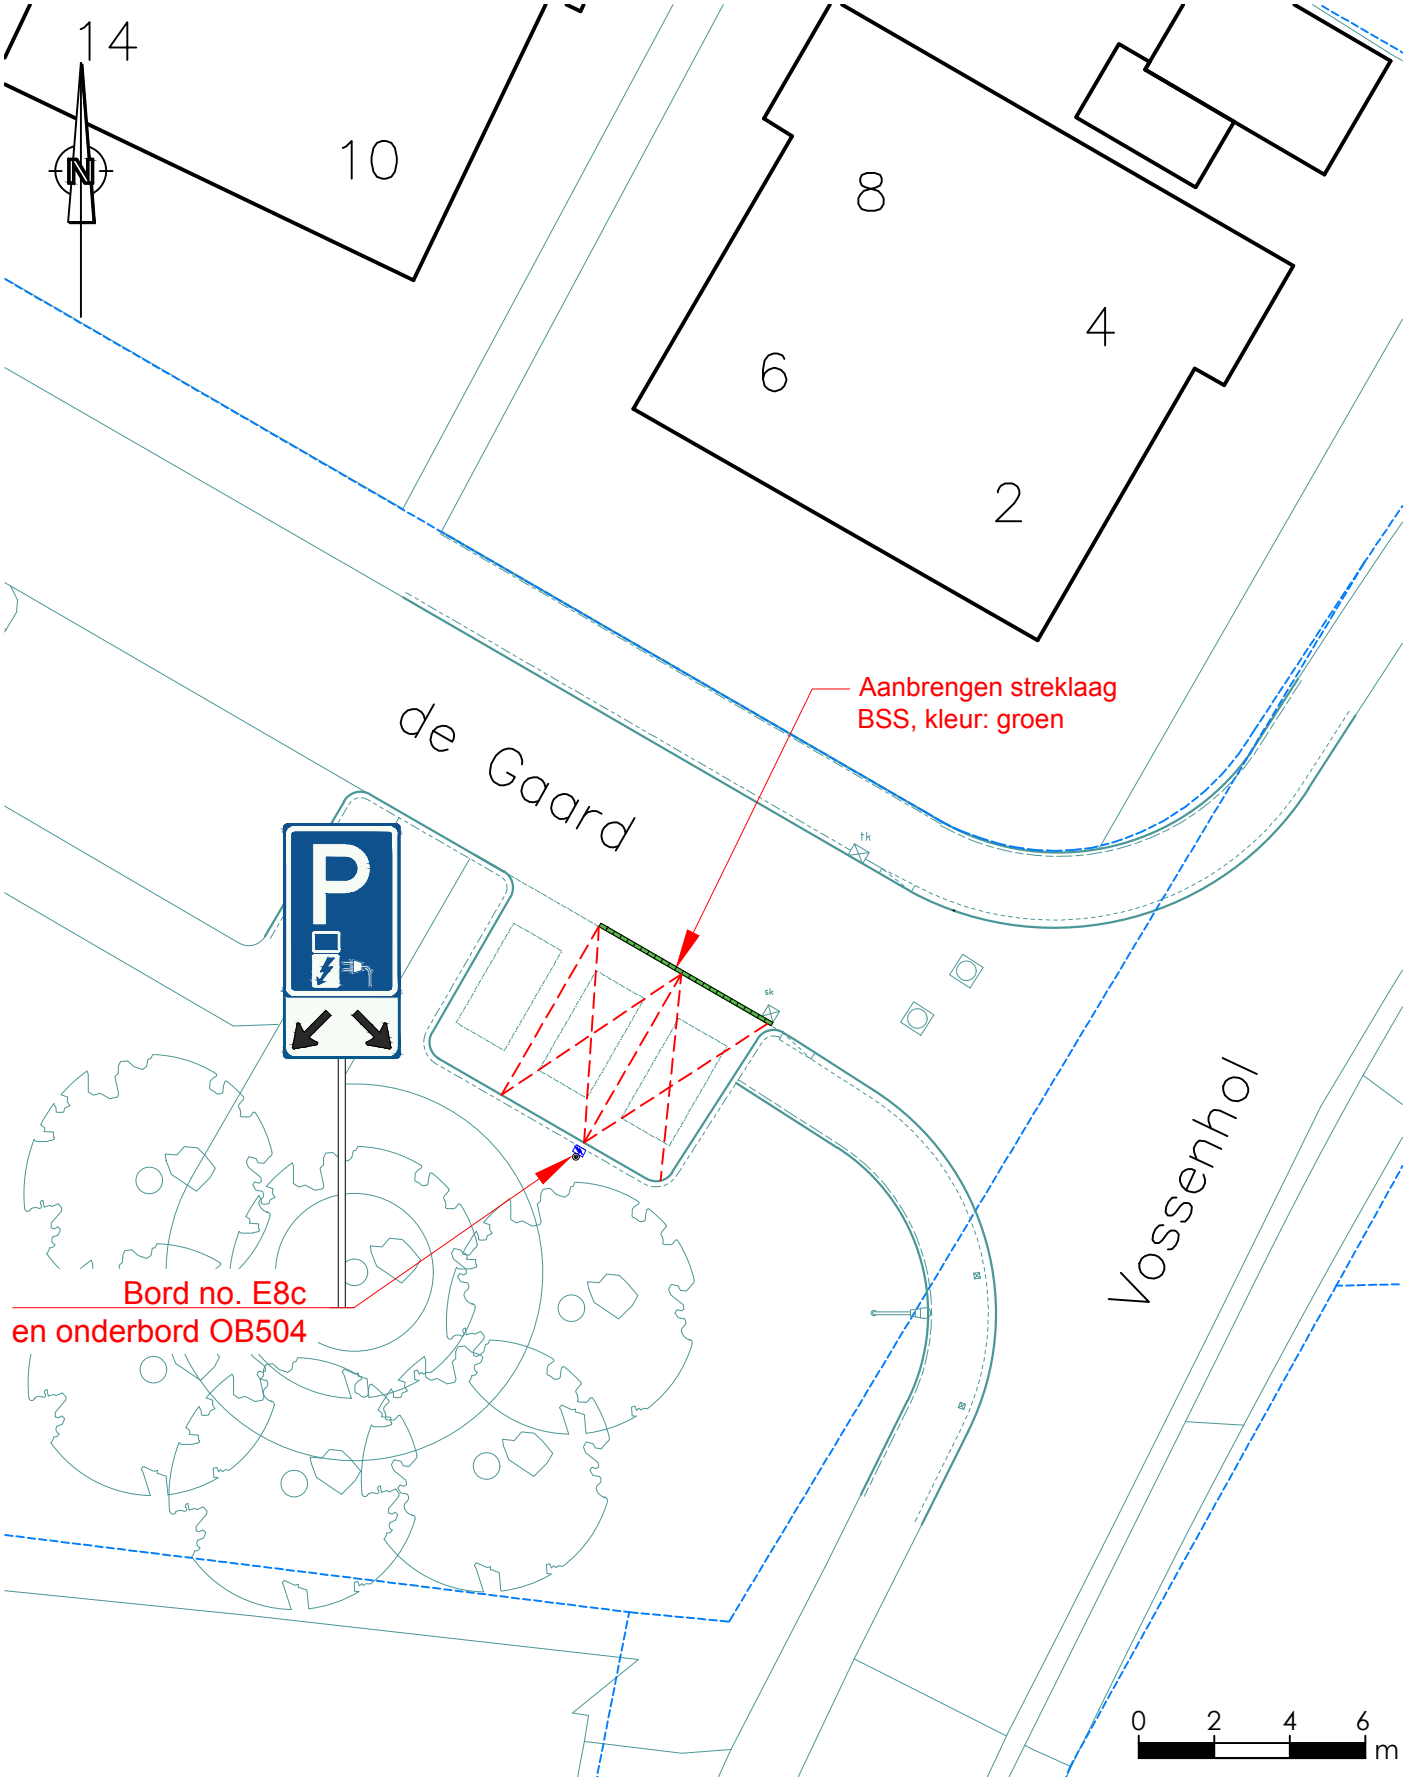


# Aanwijzen parkeerplaatsen d.m.v. de borden E8c en onderbord OB504

de Gaard t.h.v. no. 2 Bemmel

gemeente lingewaard

Openbare Ruimte & Vastgoed
Kinkelenburglaan 6, tel.: (026) 32 60 111
Postbus 15, fax: (0481) 46 46 31
6680 AA Bemmel. email: gemeente@lingewaard.nl

Getekend door BL!...op 18-11-2024 Gewijzigd door op Schaal 1: 200 Tekeningnummer VB-2024-103

Bestandsnaam: H:\OBR\ORV\VERKEER\Verkeersbesluiten\03 Verkeersbesluiten Bemmel\los Gaard\Laadpaal t.h.v. no. 2\VB-2024-103 – Laadpaal de Gaard t.h.v. no.2 Bemmel.dwg