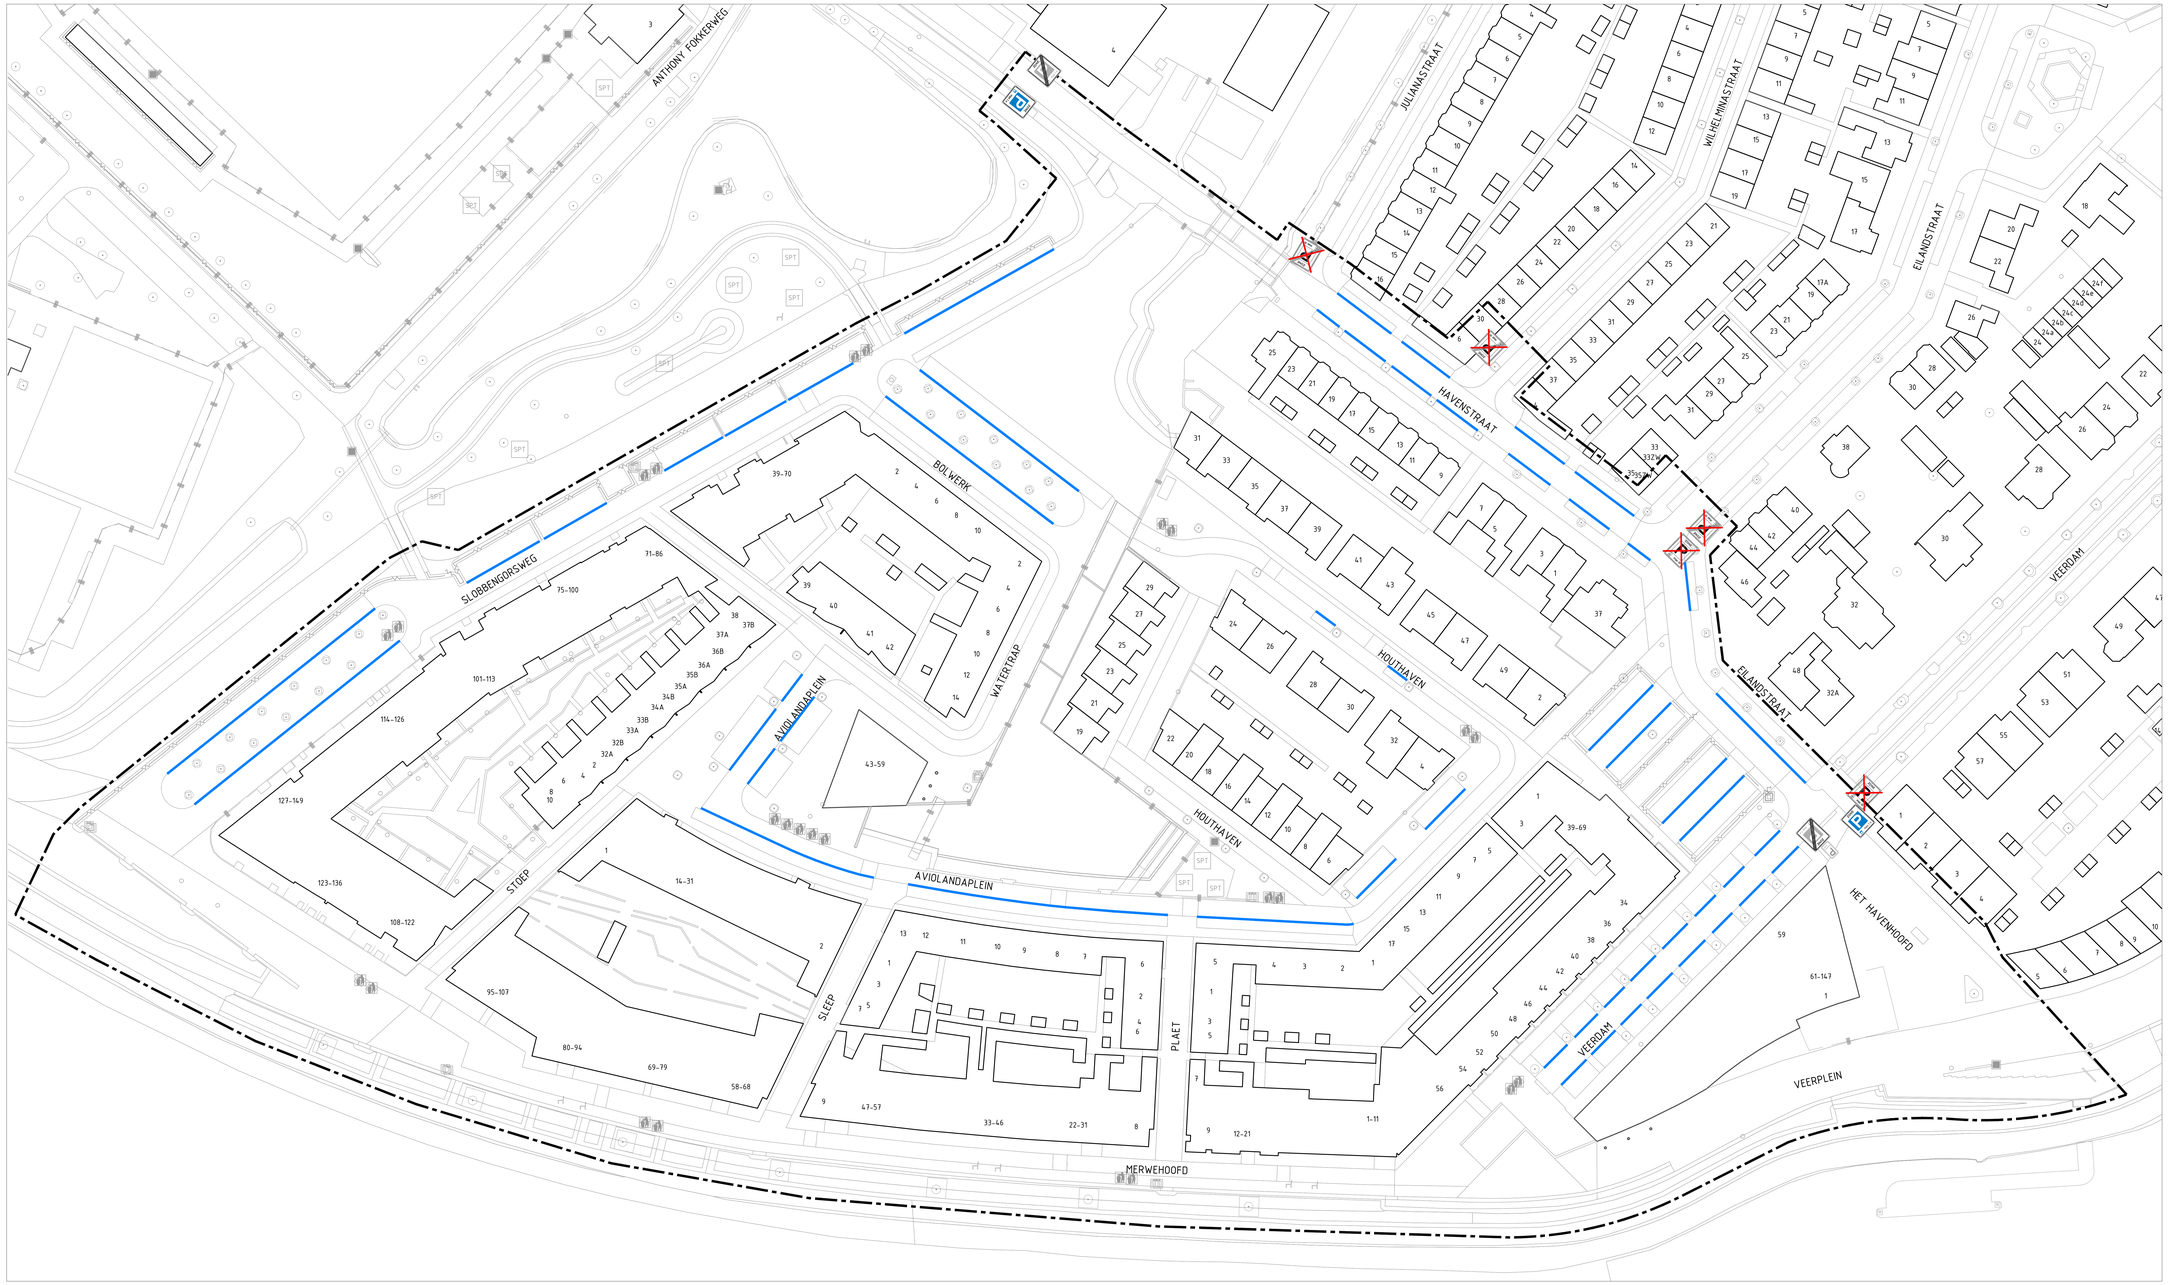

LEGENDA

- Werkgrens
- Bestaande topografie
- Bestaande bebouwing
- Blauwe zone markering
- Bestaand verkeersbord E09 parkeerzone
- Plaatsen verkeersbord E10 parkeerzone
- Plaatsen verkeersbord E11 einde parkeerzone
- Opbreken verkeersbord E11 einde parkeerzone
- Opbreken verkeersbord E10 begin parkeerzone

0 5 10 15 20m

MATEN IN METERS TENZIJ ANDERS VERMELD
HOOGTEMATEN IN METERS TEN OPZICHTE VAN N.A.P.
MATERIALEN IN MILLIMETERS TENZIJ ANDERS VERMELD

Versie	Datum	Omschrijving	Getekend	Paraaf	Gezien	Paraaf
4.0						
3.0						
2.0						
1.0	28-11-2024	Basistekening	S. Bijl		A. Maas	

Project:
HET EILAND
Onderdeel:
BLAUWE ZONE

Datum:	Formaat:	Schaal:	Getekend:	Per:	Gezien:	Per:
28-11-2024	841x1470	1:400	S. Bijl		A. Maas	

Fase:	Status:	Versie:	Tekeningnummer:
DO	DEFINITIEF	1.0	24-013-06-TEK-VO-02

Opdrachtgever:
Gemeente Papendrecht

Contactpersoon:
Telefoonnummer:

Maas & Nienhuis
Civiele Techniek & Advies
Dordrechtsweg 2
2803 PC Gouda
t 0182 - 69 69 00
f 0182 - 69 69 09
info@maasennienhuis.nl
http www.maasennienhuis.nl