



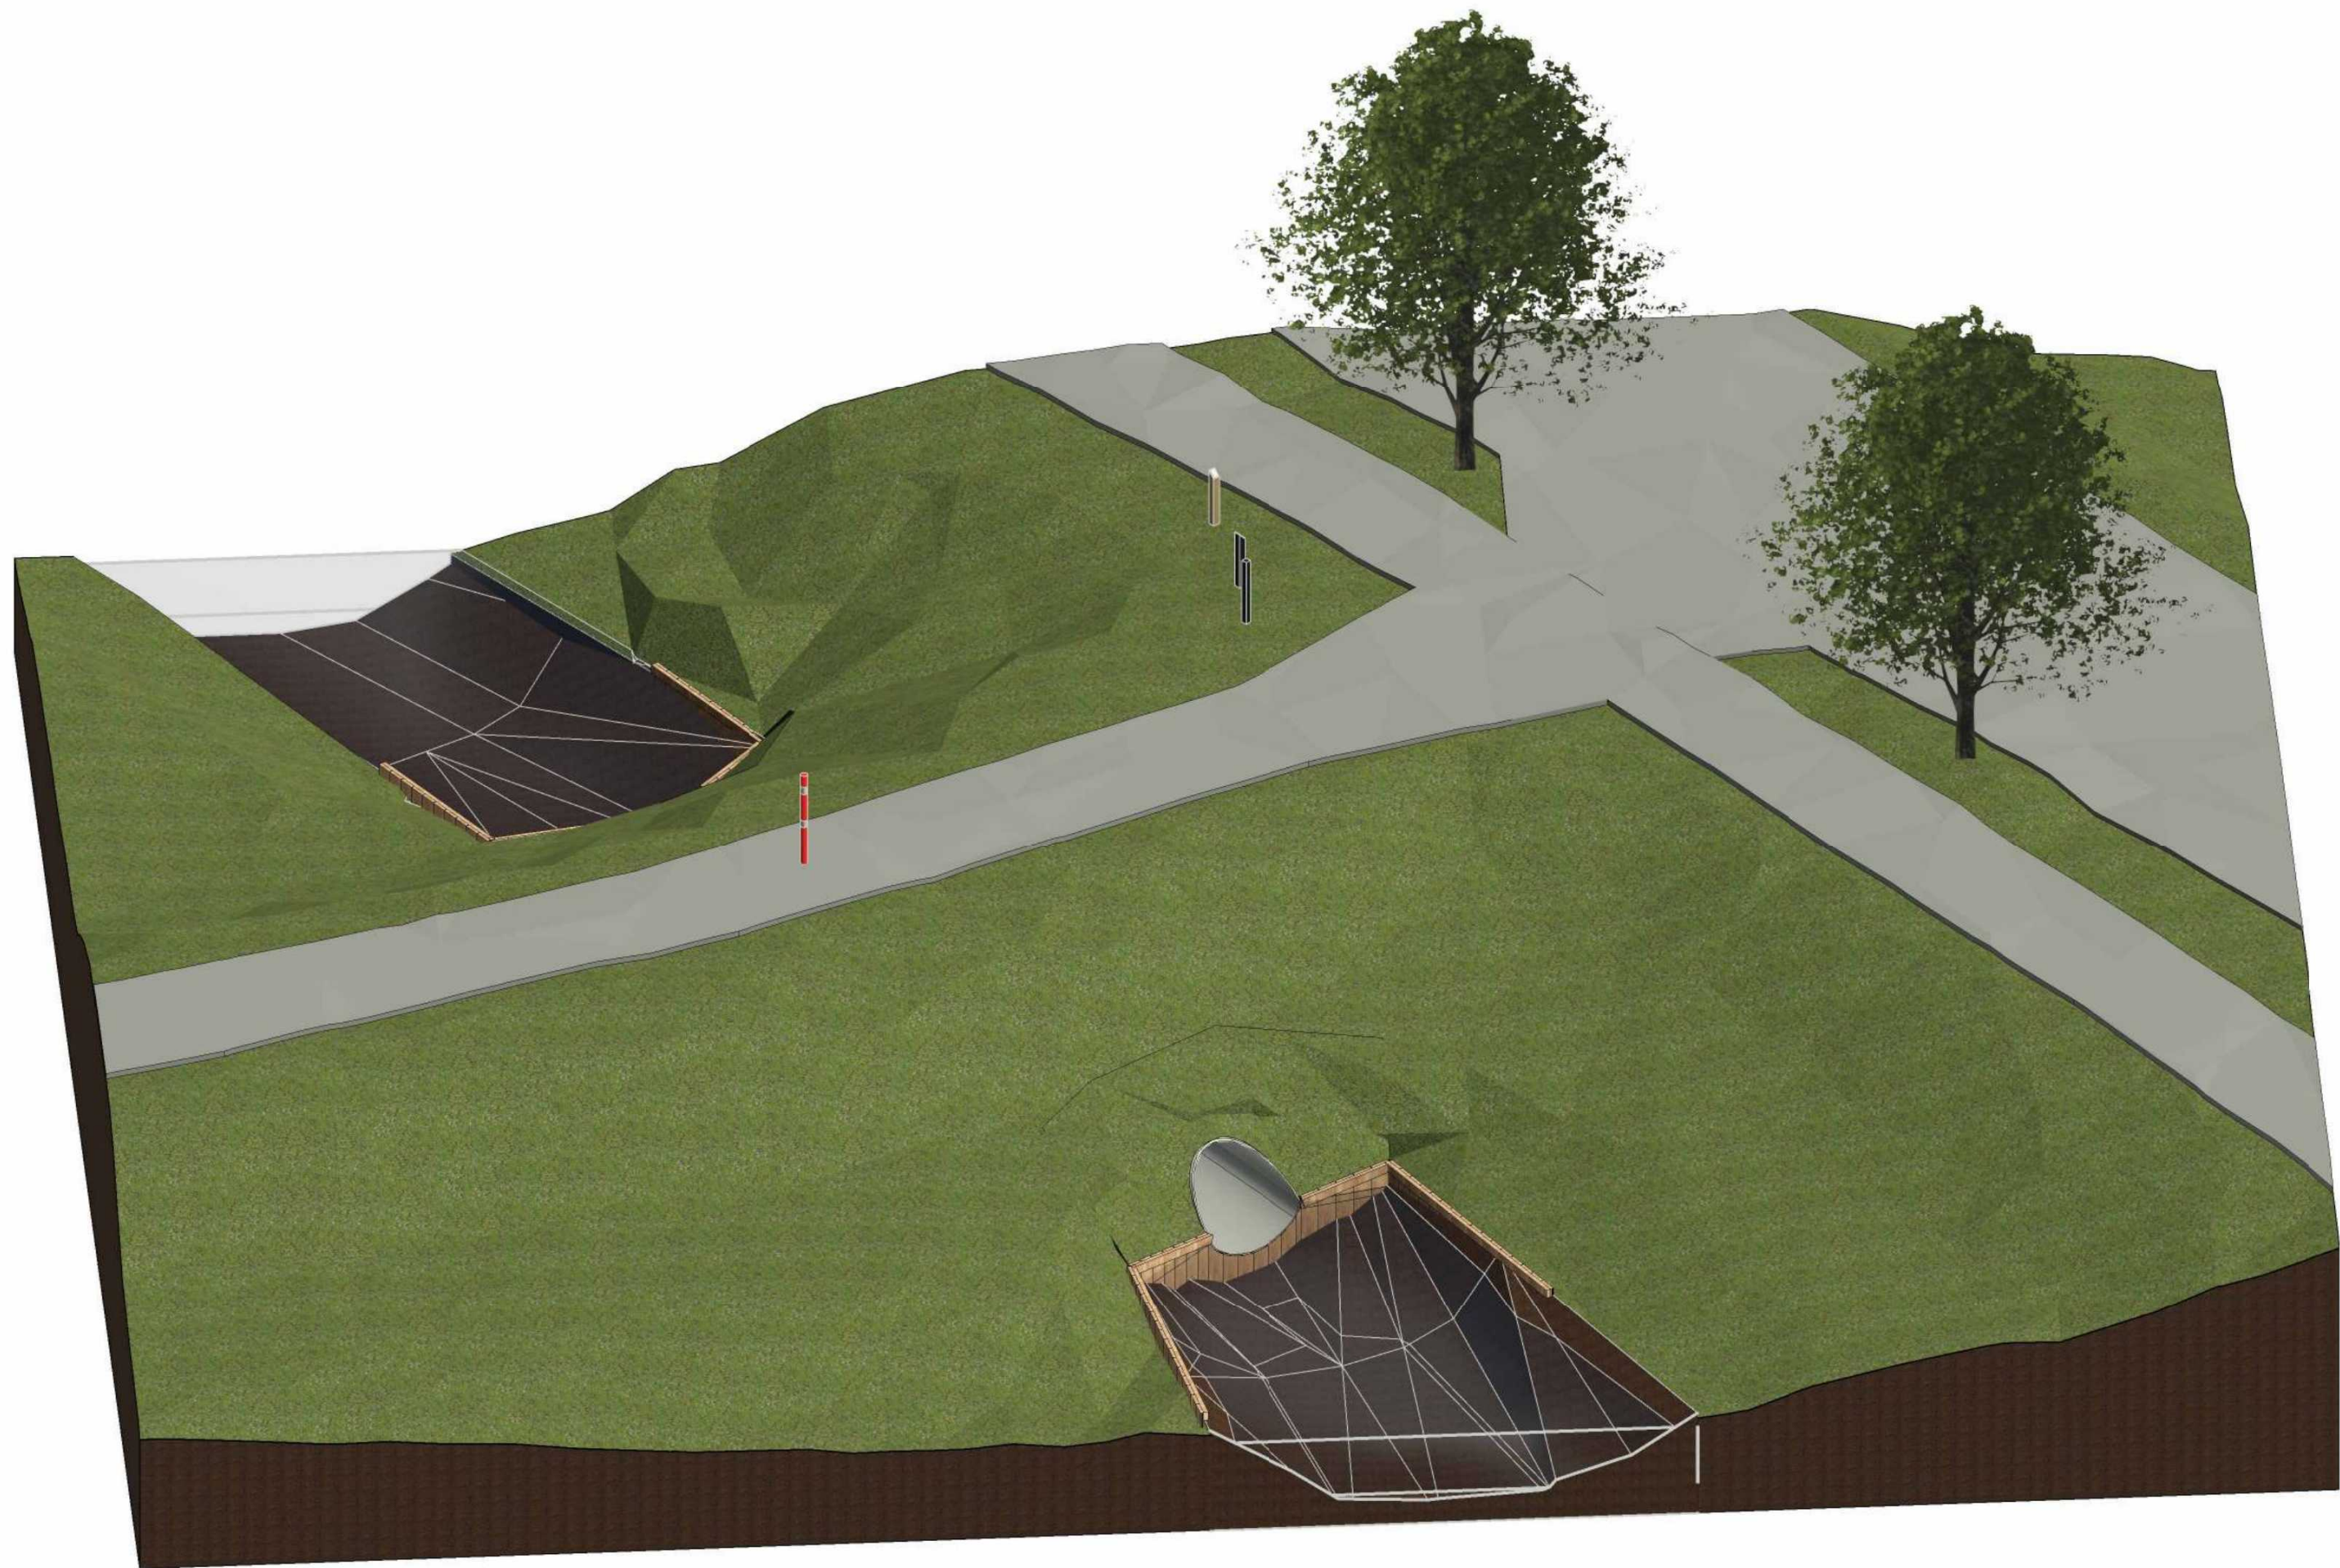


Foto 1

Isometrisch aanzicht

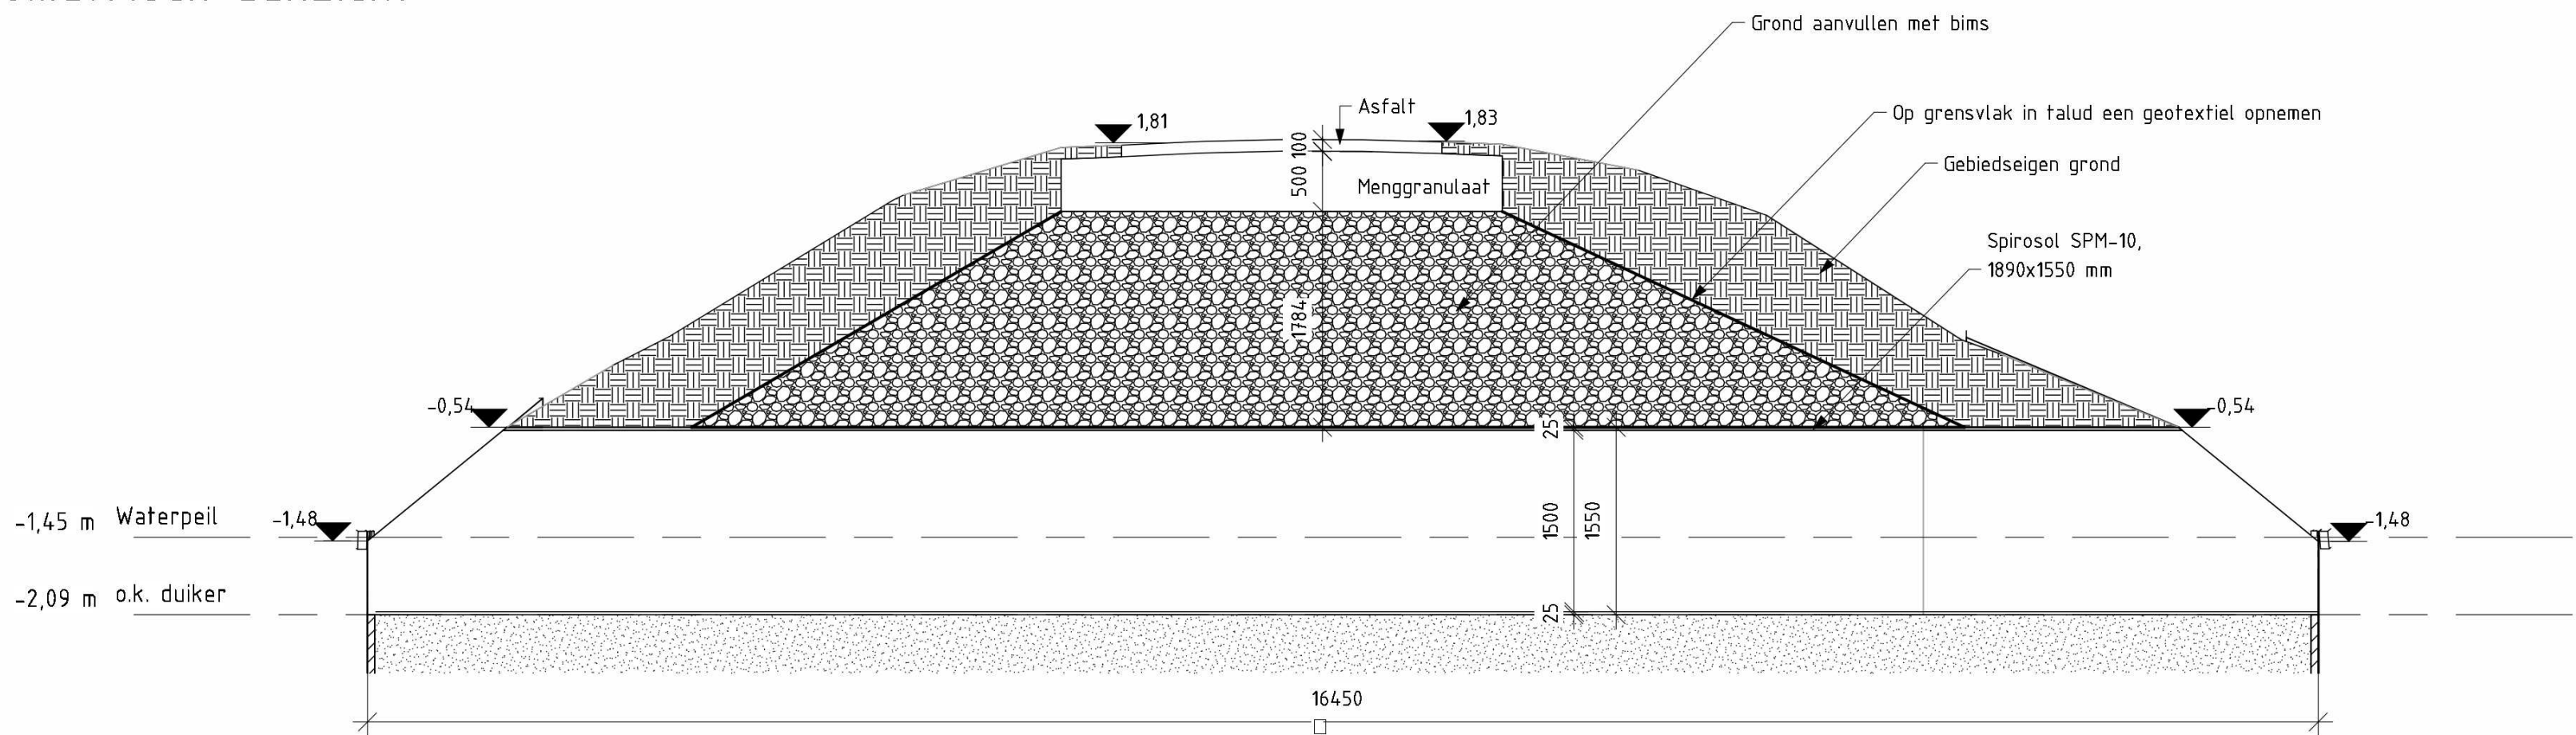


Langsdoorsnede A - A
1 : 50

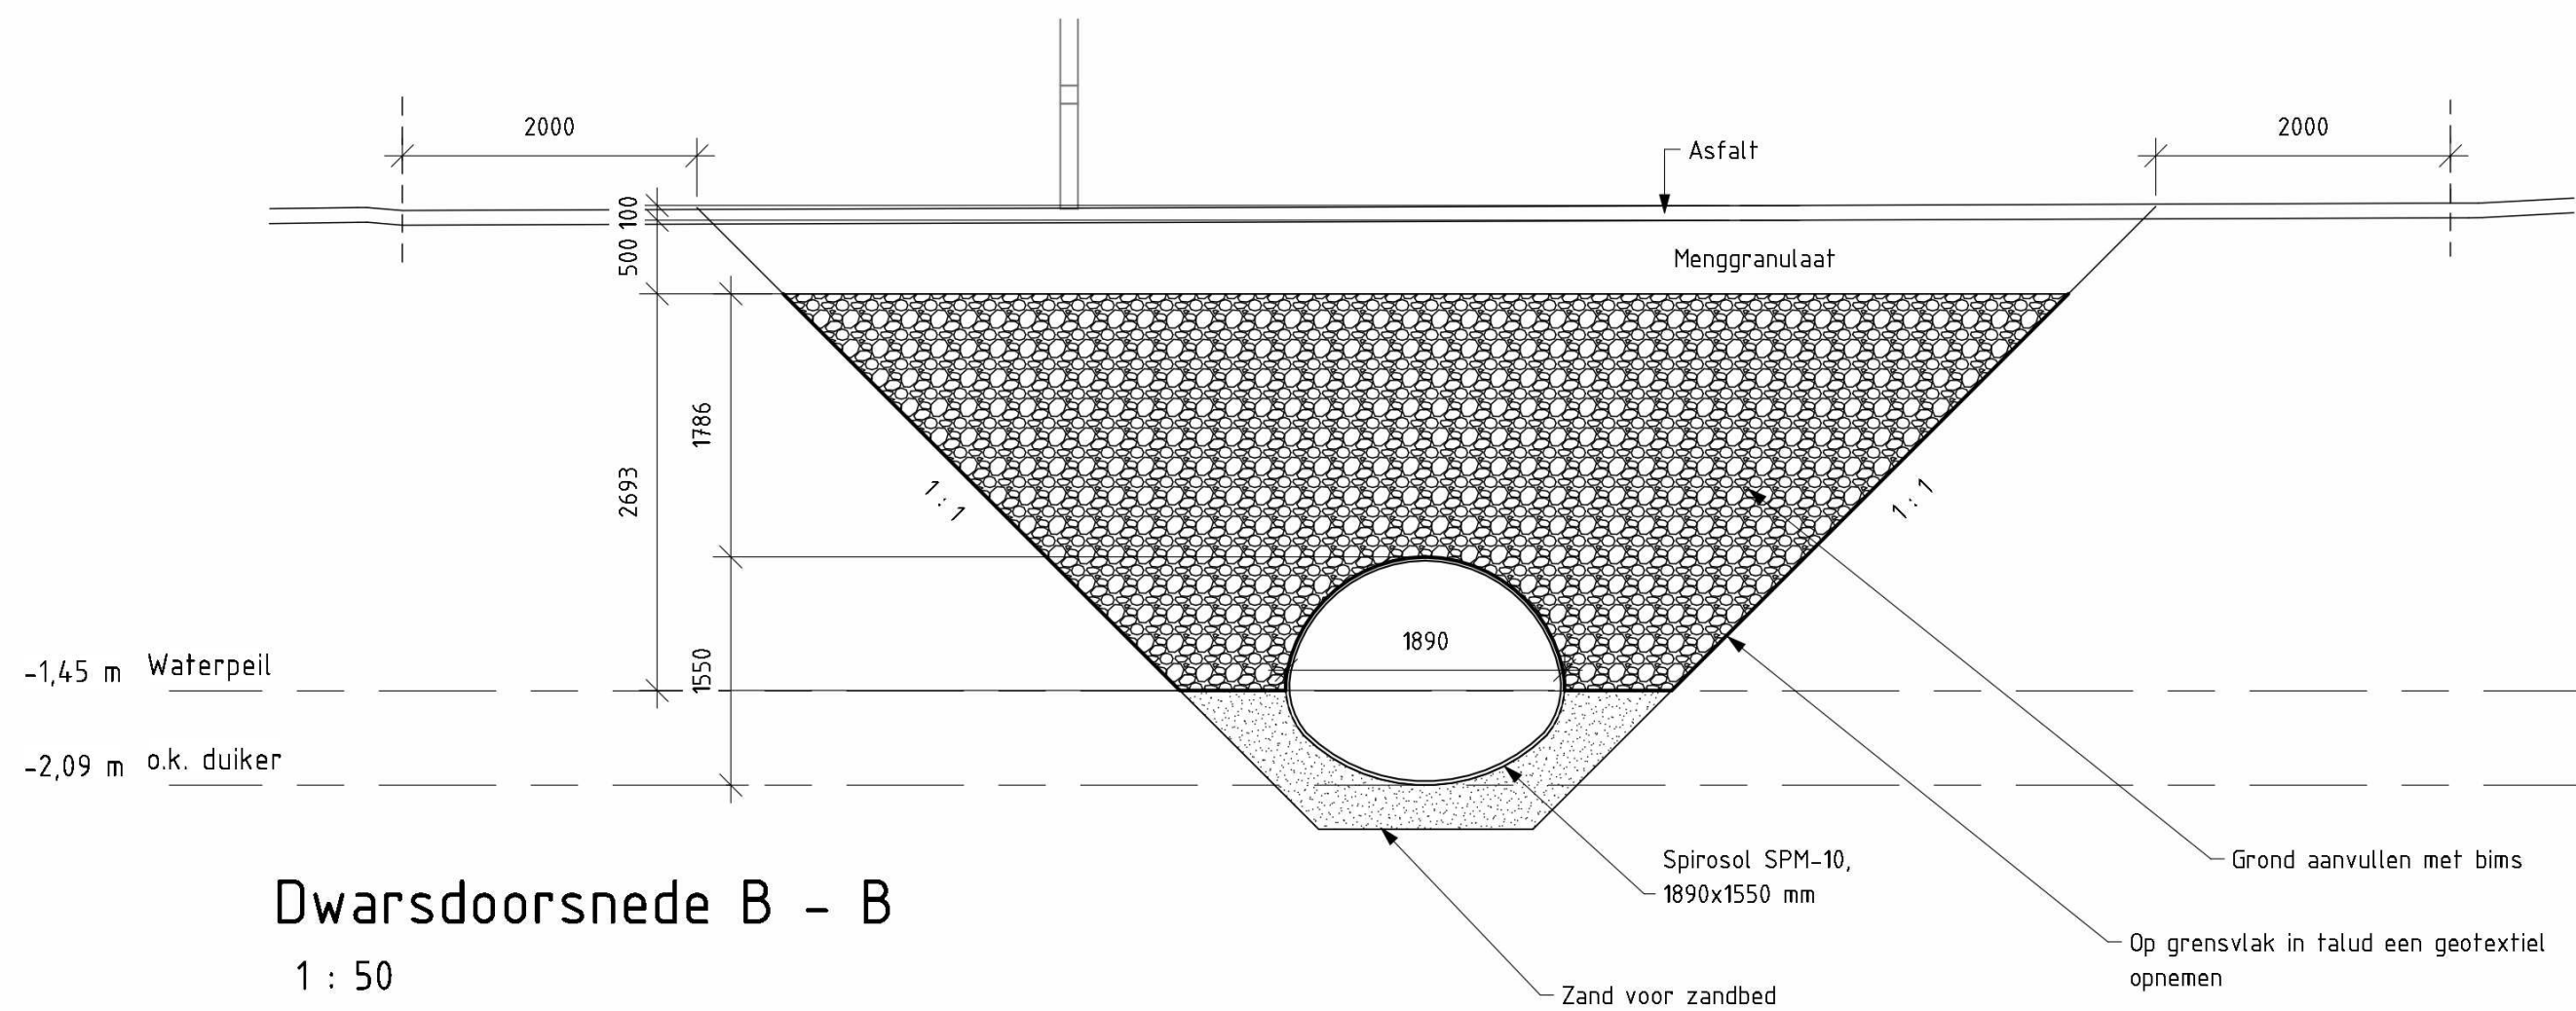

Dwarsdoorsnede B - B
1 : 50

Nieuwe Situatie
1 : 100

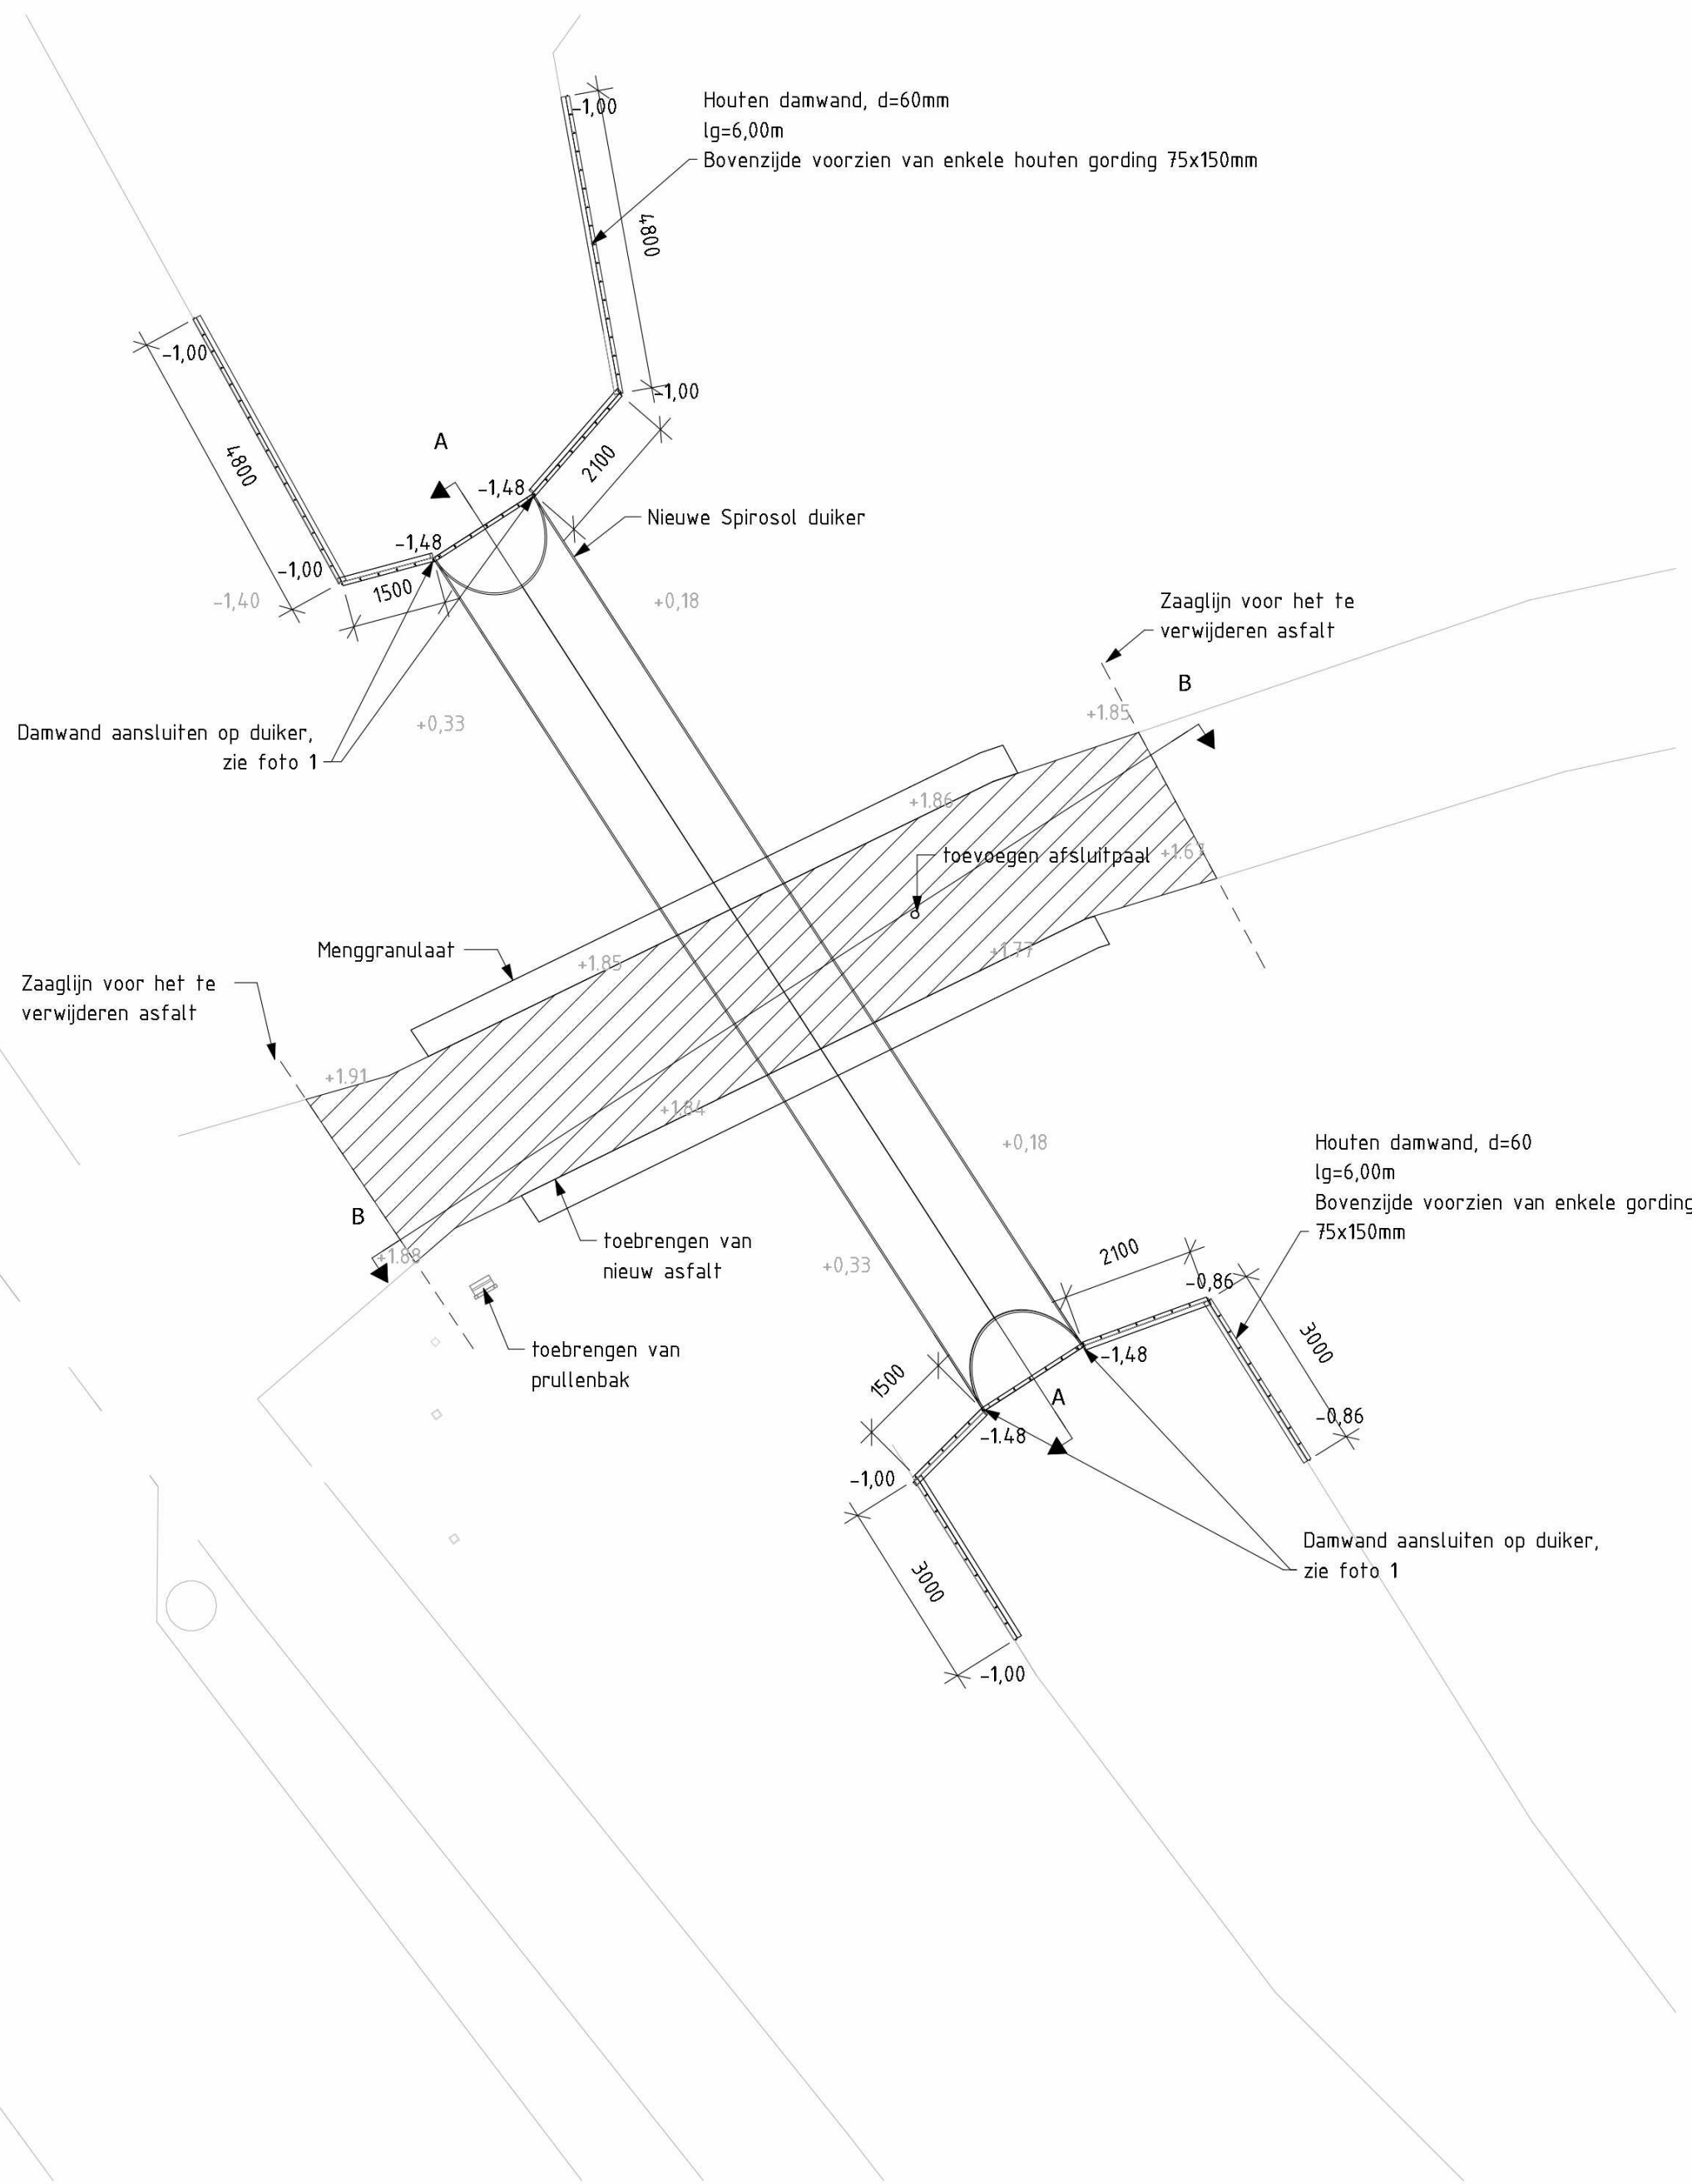

OPMERKINGEN

- Maatvoering in mm tenzij anders vermeld
- Hoogten in m t.o.v. N.A.P.
- Maatvoering in het werk te controleren
- Bodemhoogten gebaseerd op A.H.N.

2.0	Toevoegen beschoeiing + wijz. grondopvulling	13-08-2024		
1.0	Eerste uitgave tekening	17-06-2024	Zie tekenhoofd	Zie tekenhoofd
Code	Omschrijving	Datum	Gefekend	Gecontroleerd



Buitenhaven 9
2965 AD Nieuwpoort
T: 0184-602266
E: info@denboercci.nl
W: www.denboercci.nl



Onderhoud waterbouwkundige constructies

Gemeente Moerdijk

Duiker Klundert - Nieuwe situatie

Gefekend door	Gecontroleerd door	Projectleider	Bladnummer	Documentstatus
			-	Definitief
Besteks/berekeningsnummer	Datum uitgifte	Projectfase	Schaal	Formaat
40000.1	17-06-2024	-	Zie tek.	A1
				Tekeningnummer
				22000.21