


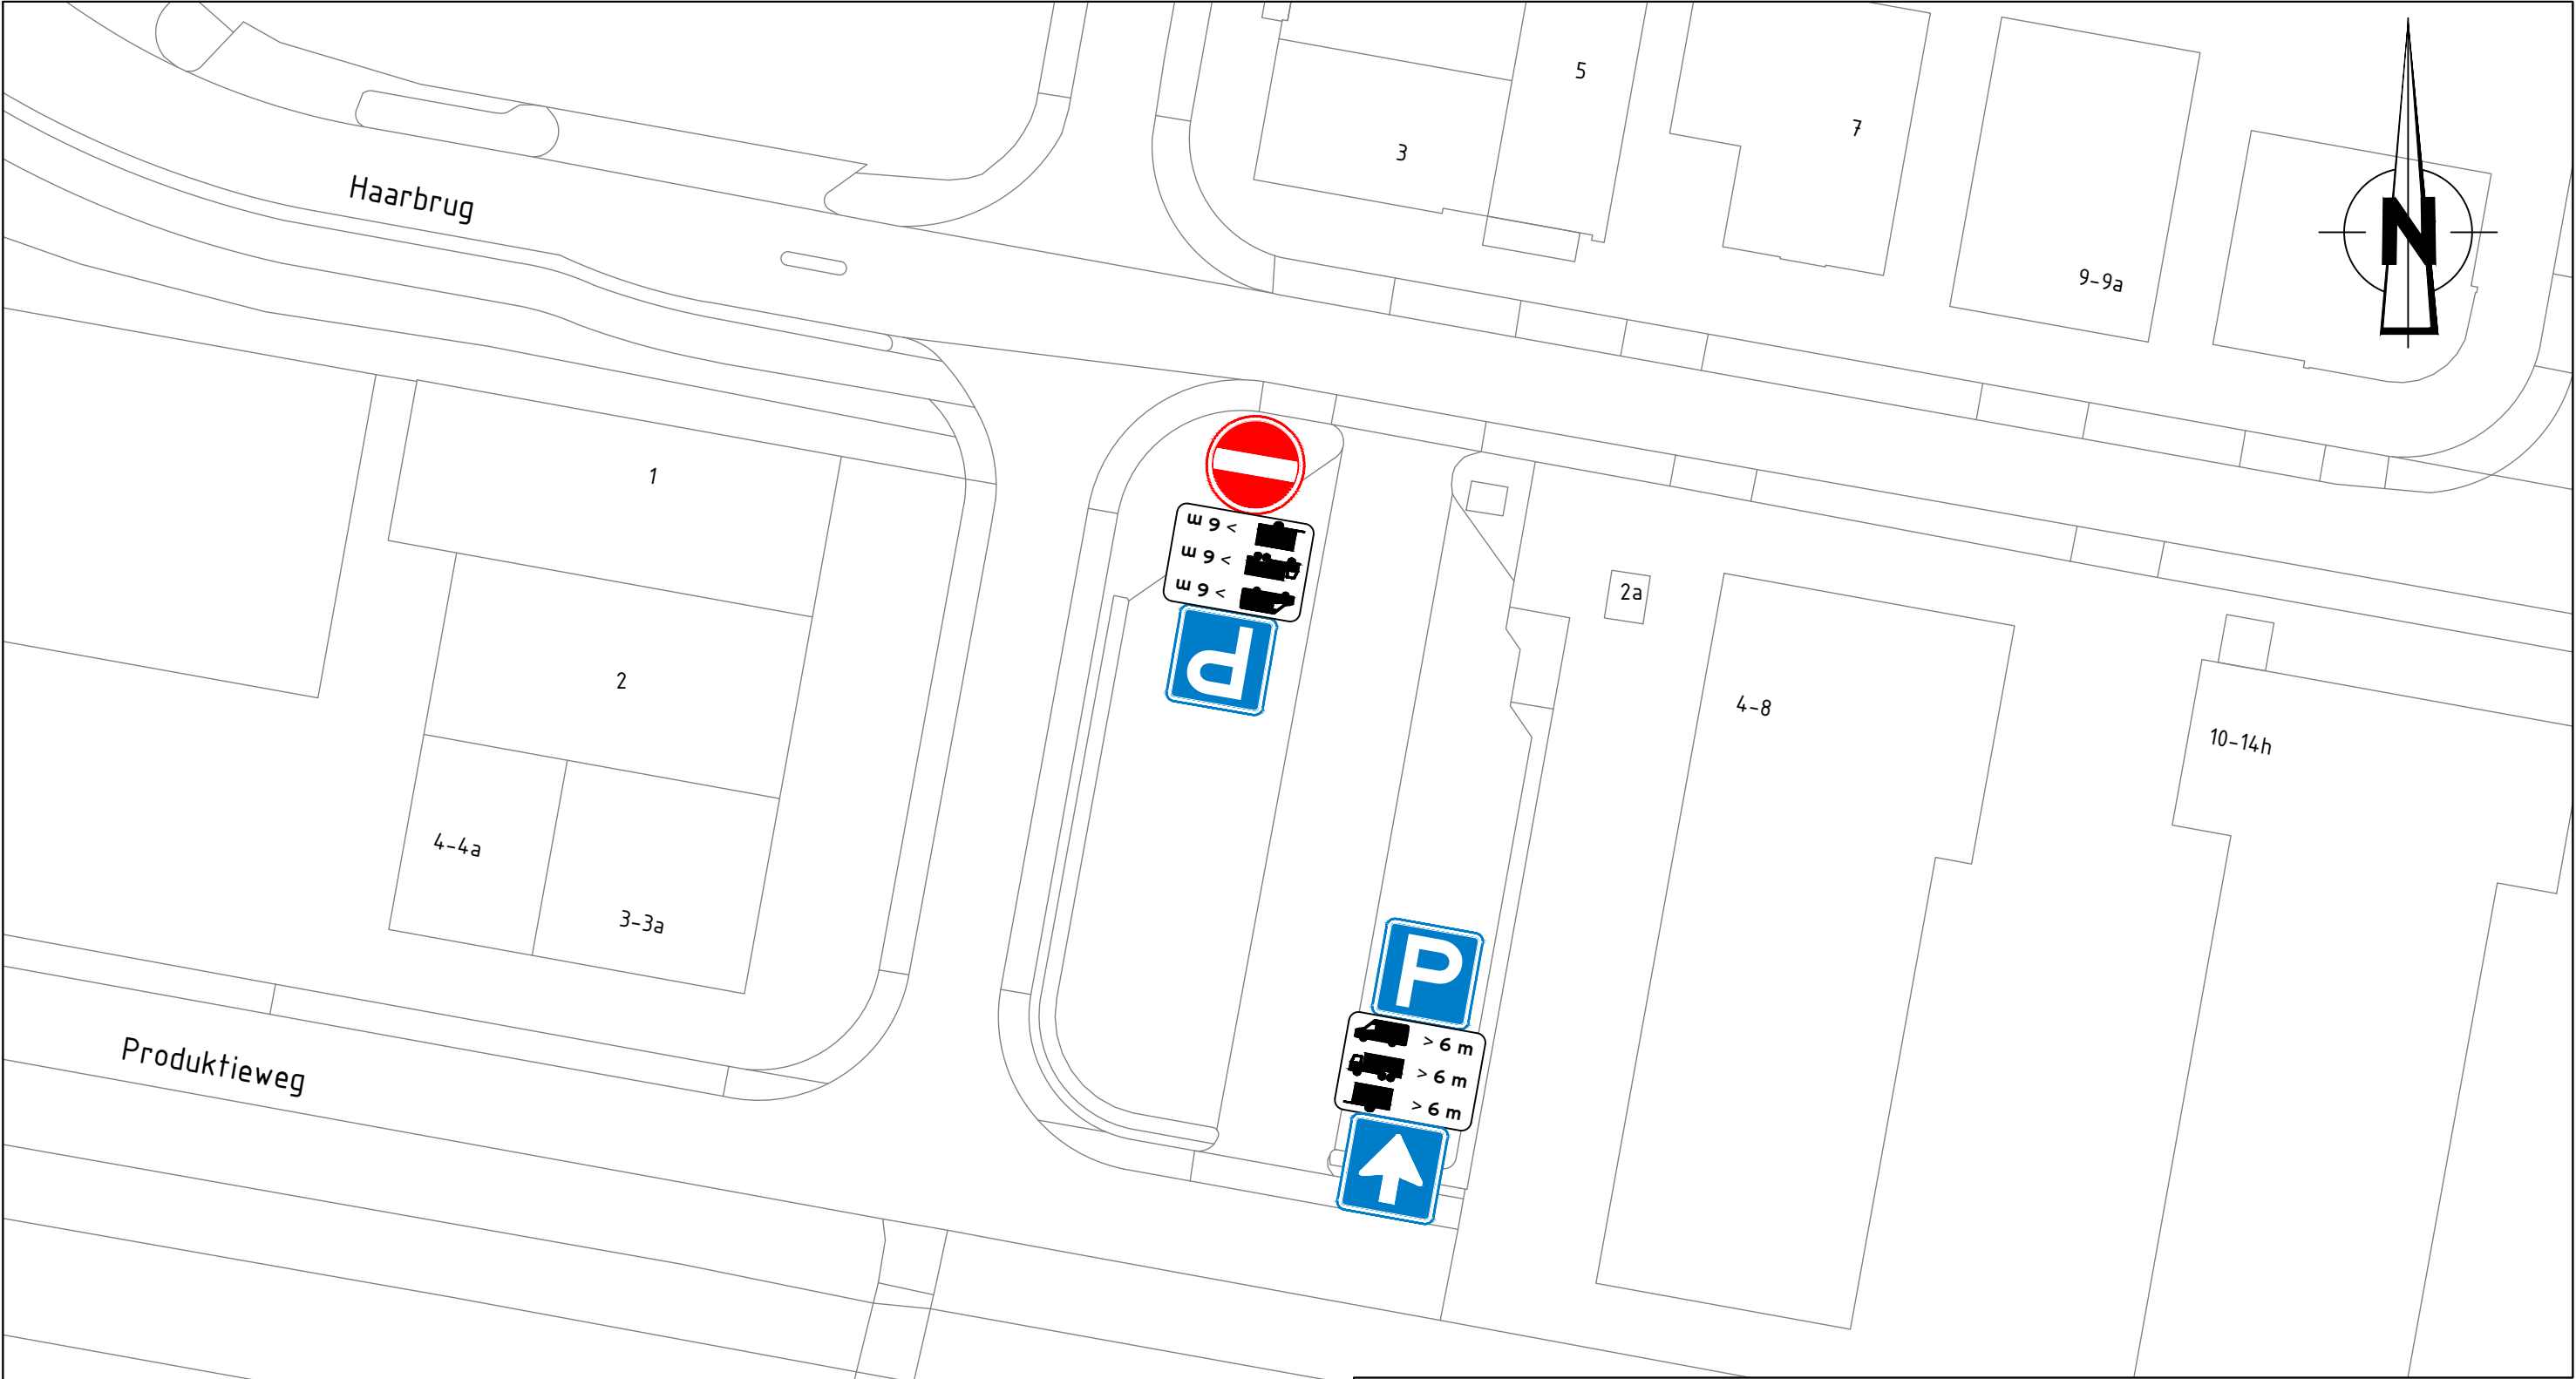

A	14/11/2024	Overzicht	BK	WVDW
Wijz	Datum	Omschrijving	Getekend:	Gecontroleerd:

GEMEENTE BUNSCHOTEN

Beheer & Realisatie Openbare Ruimte

Besluit d.d. 14 november 2024



Titel

Verkeersbesluit wijziging bestemmen
parkeerkoffer Produktieweg/Haarbrug

Tek. nr. 202411VB-HB

Blad 1 VAN 1

Schaal 1 : 500

Form. A3