




liander
onderdeel van alliantier

1002450946 - Zaalbergweg 11 A, 2314 XS LEIDEN

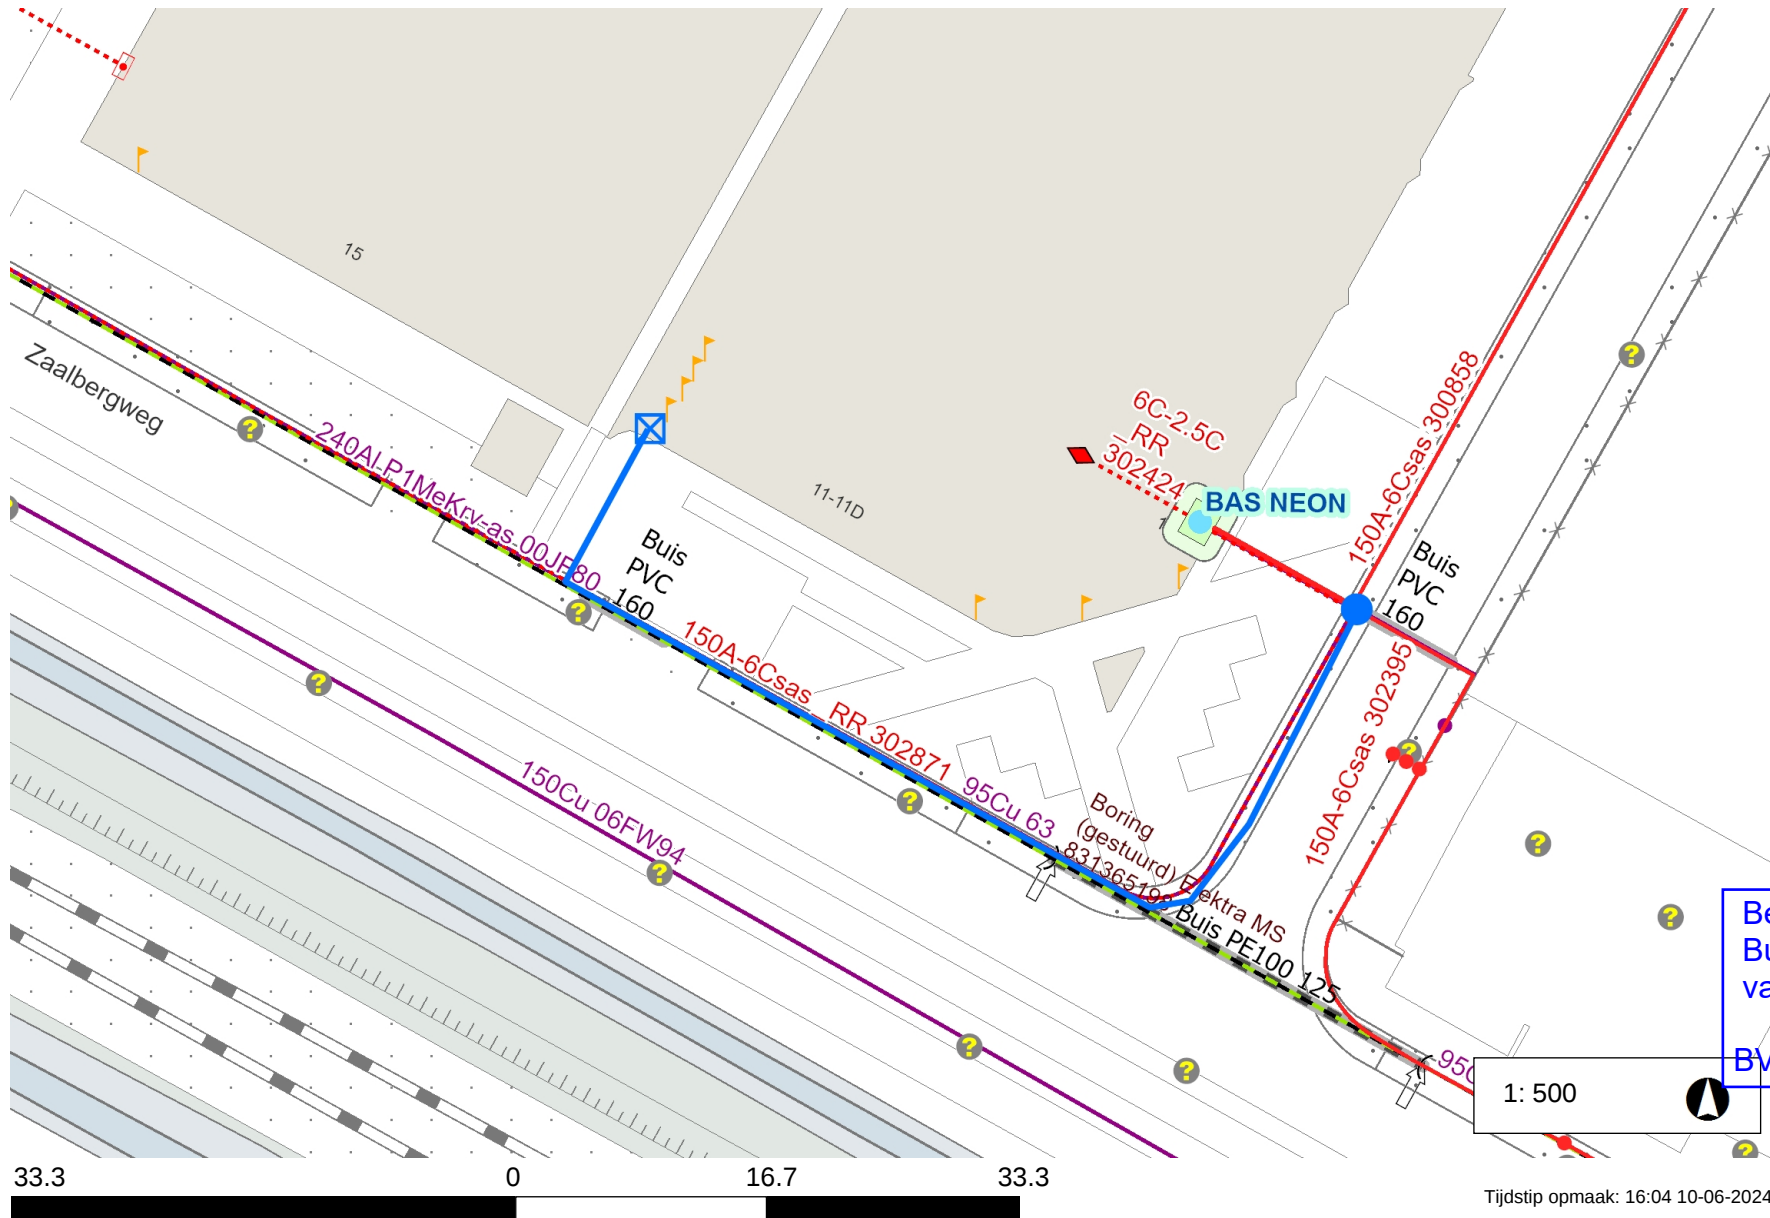

Legenda

- Laagspanning ————
- LS Aansluitkabel - - - - -
- Lage Druk ————
- LD Aansluitleiding - - - - -
- Nieuw tracé ————
- Te verwijderen tracé - - - - -
- Mantelbuis ————
- Geplande topografie ————
- Hulplijn ————
- Aftakking ● / ✕
- Aansluiting ☒
- Lichtmast ⊗
- Gasafsluiter ✕

Opmerkingen

Nieuwe aansluiting bedrijf
Hoofdkabel : 4x150AL (302395)
Aansl.kabel : 4x50AL / lengte ong
78m.
3x25A(AUT)
Geen aarde leveren!
Kabelselectie visueel

Behoort bij beschikking van
Burgemeester en Wethouders
van Leiden

BV. Z24/3764848

1: 500

Tijdstip opmaak: 16:04 10-06-2024