




Doorsnede B-B

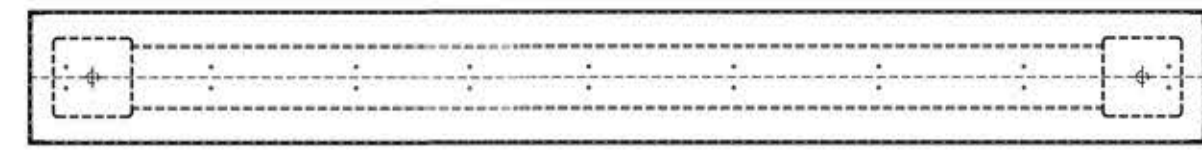


Bovenaanzicht

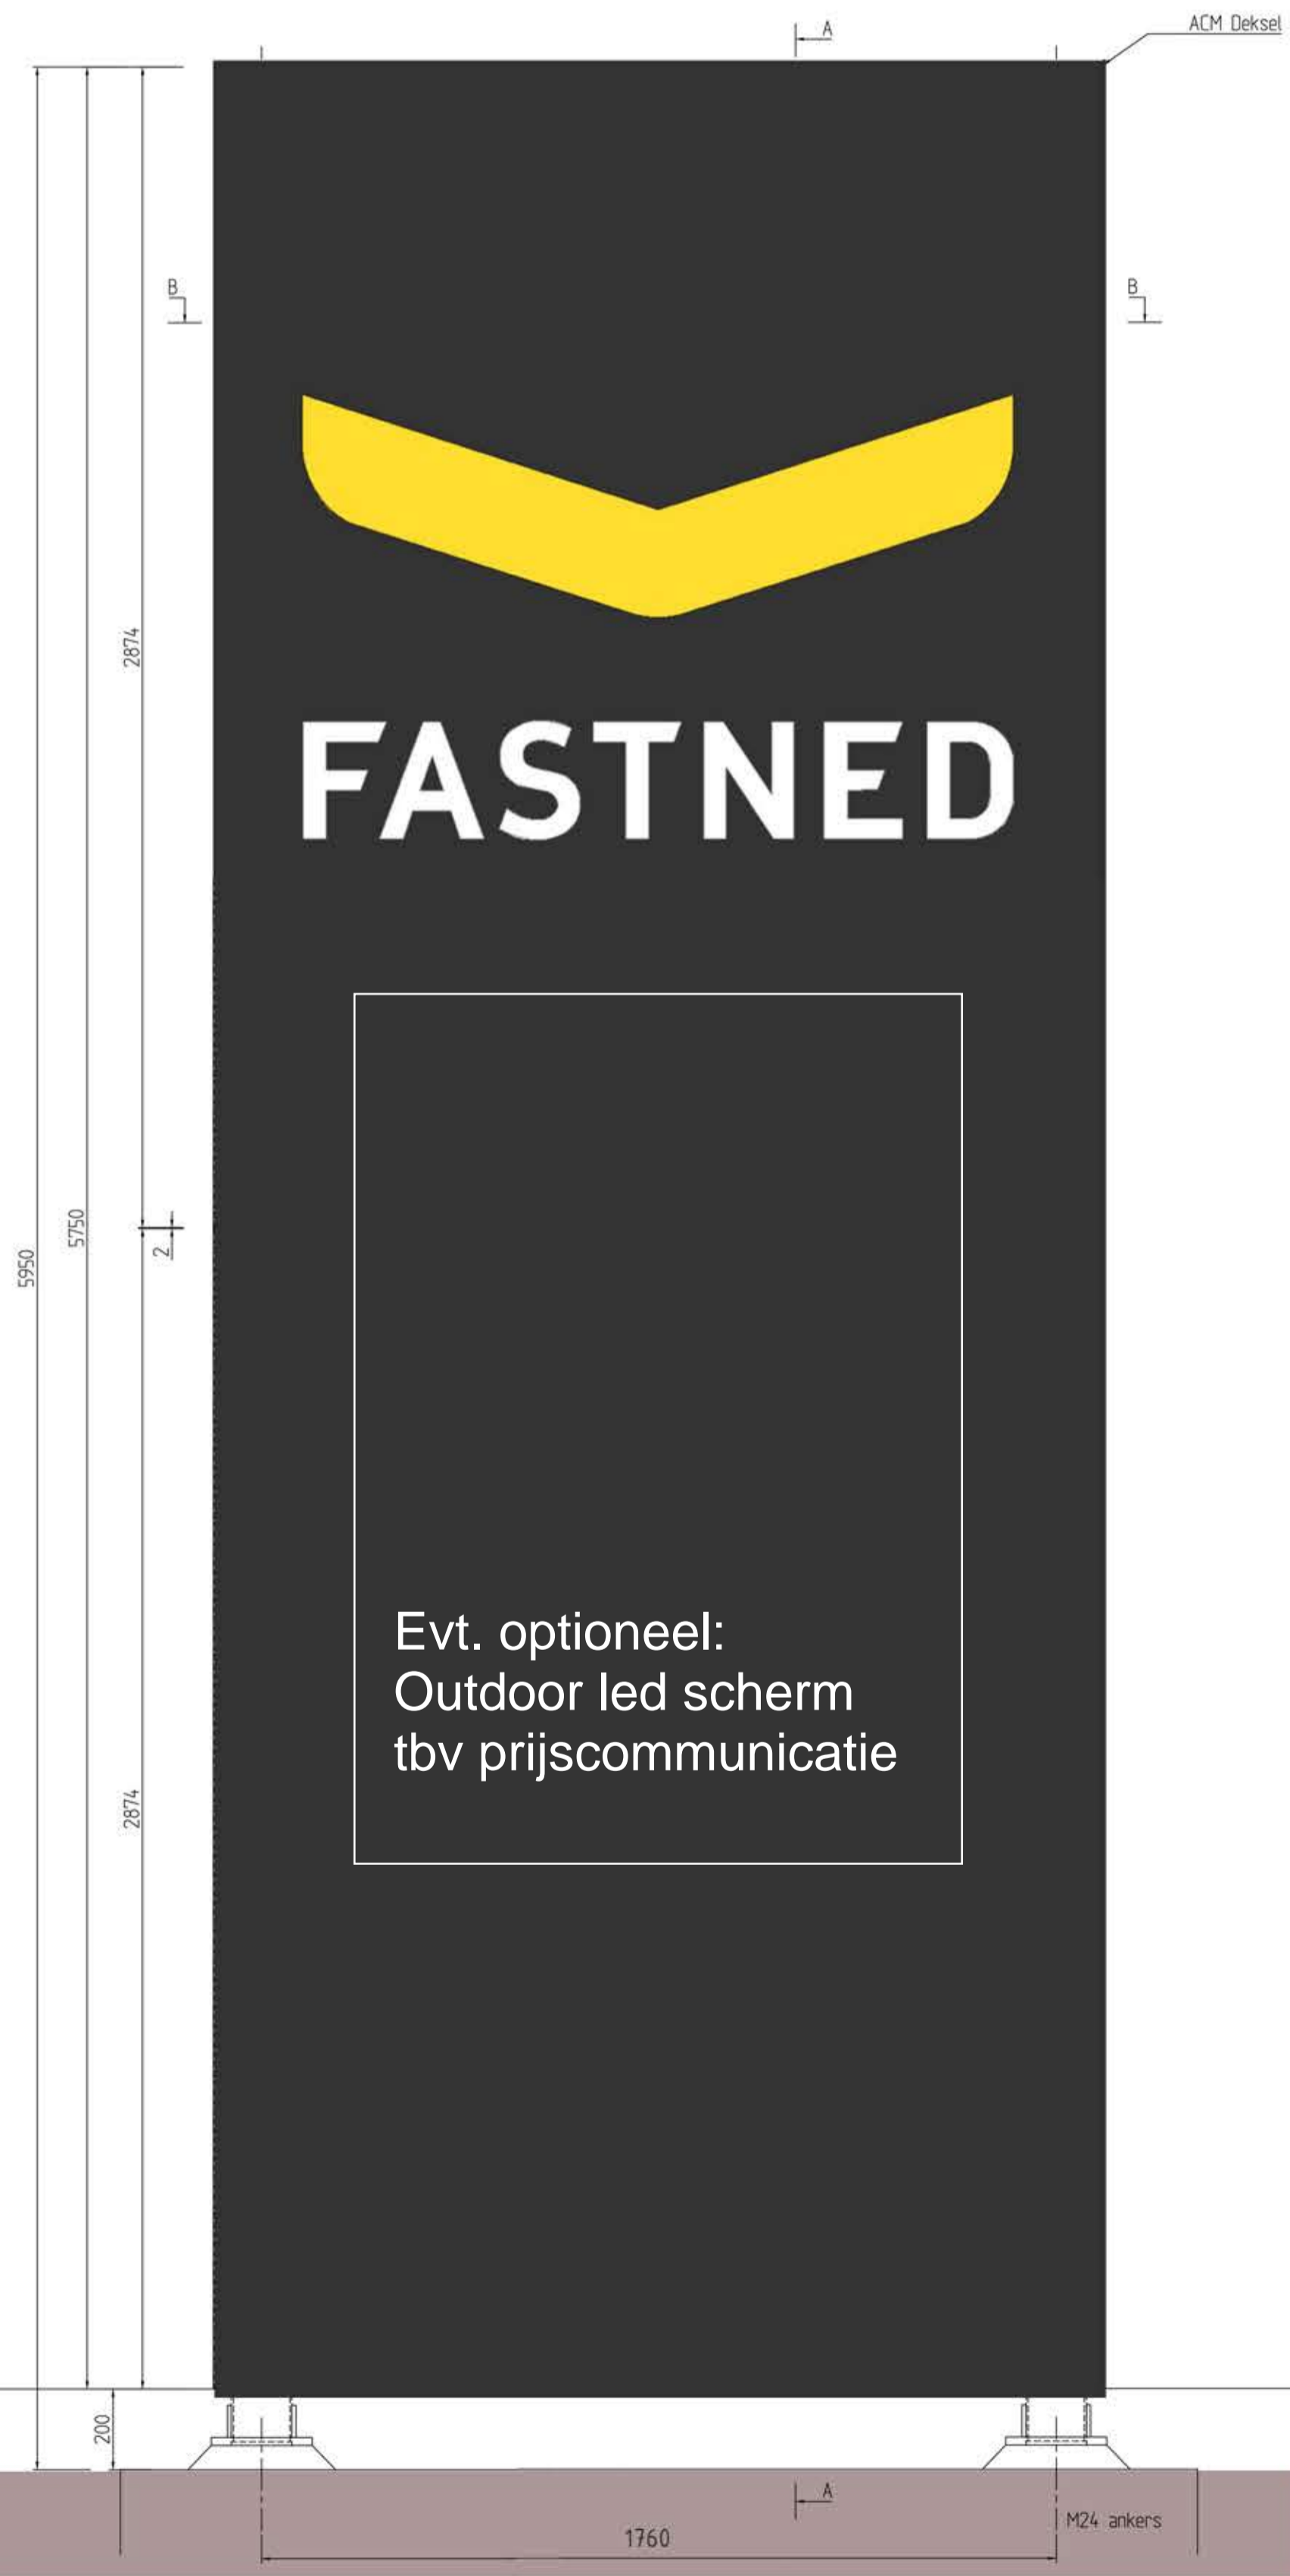



Voorraanzicht

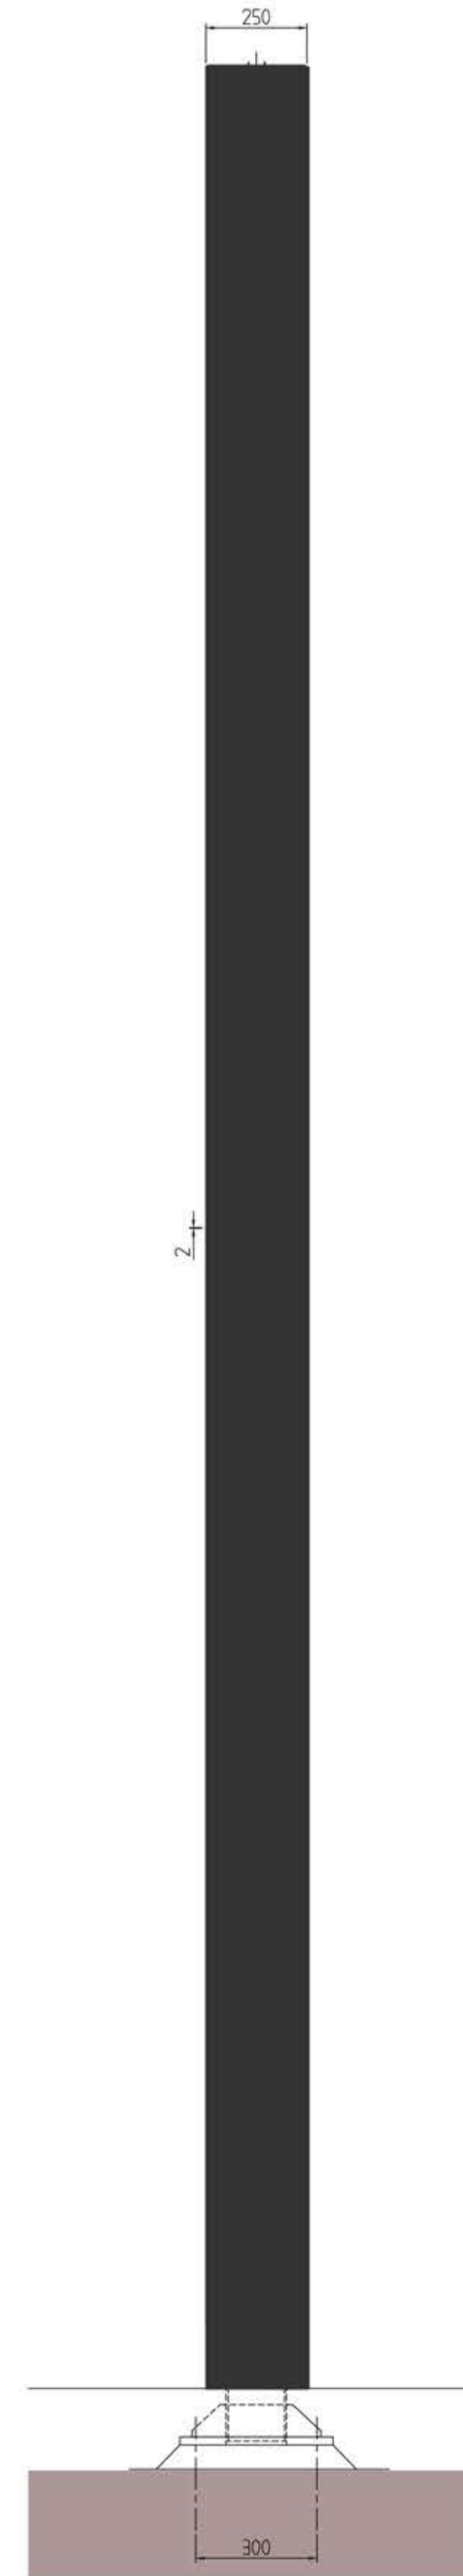

Zijaanzicht

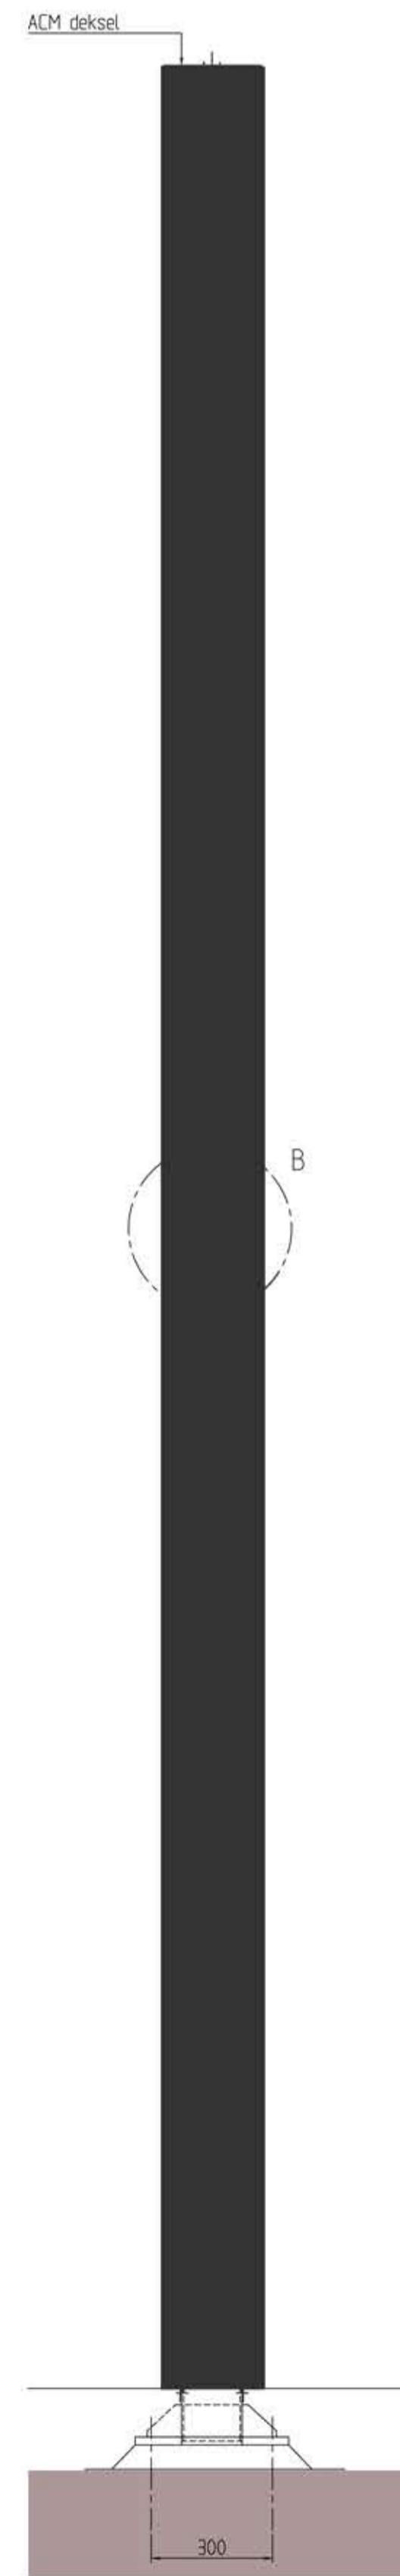

Doorsnede A-A

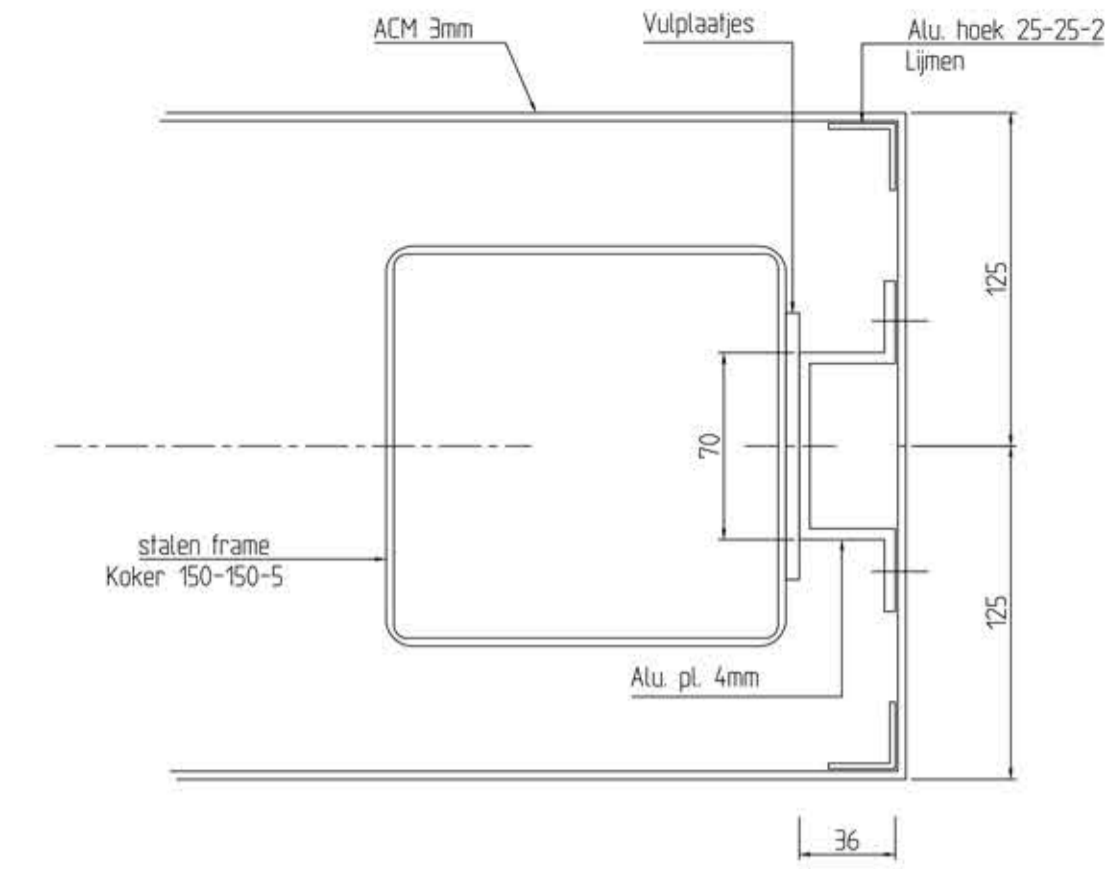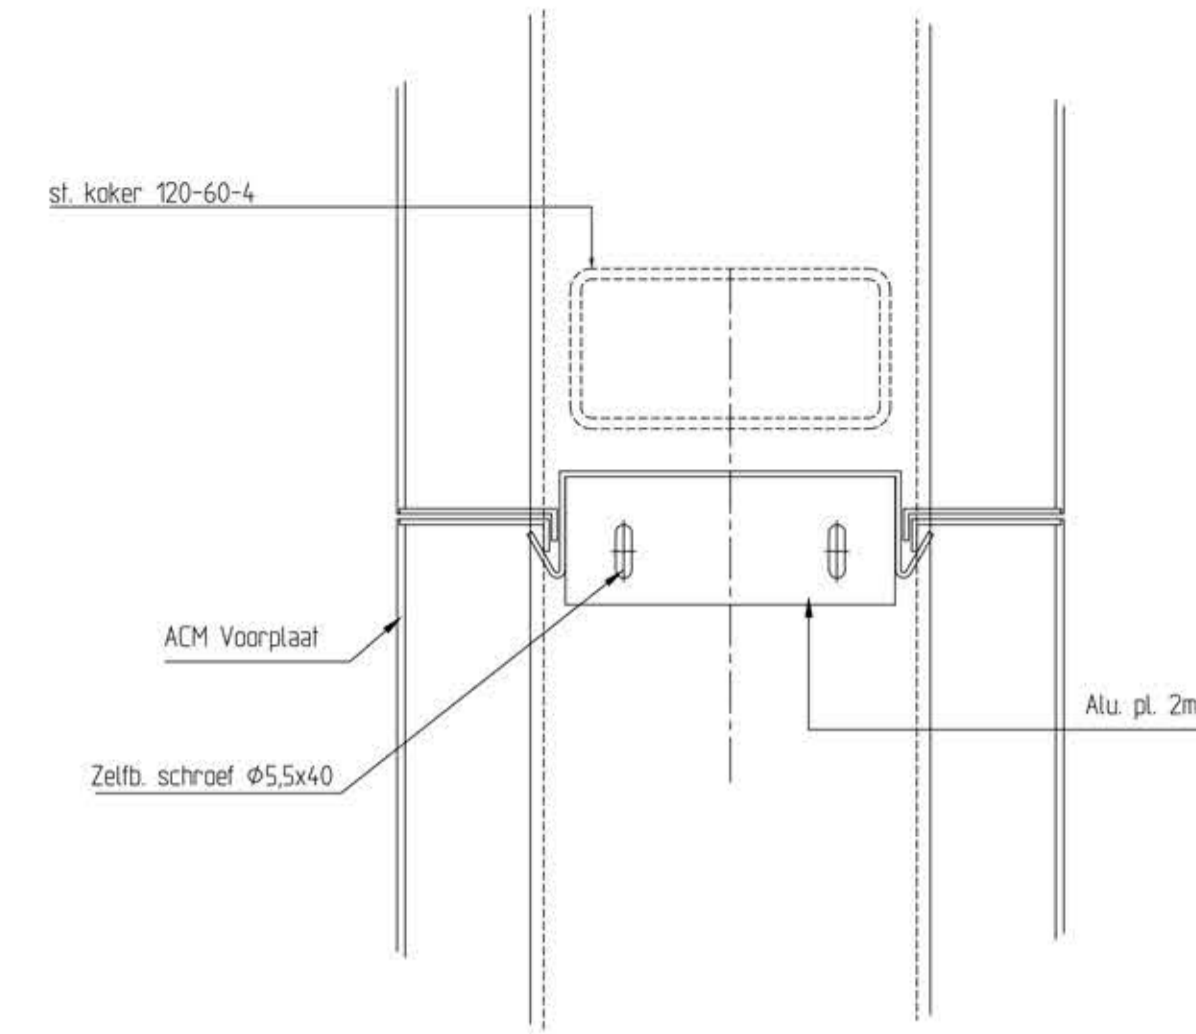

Detail A

Schaal 1:5