



Dwarsprofiel 69A - 69A  
Schaal 1:20


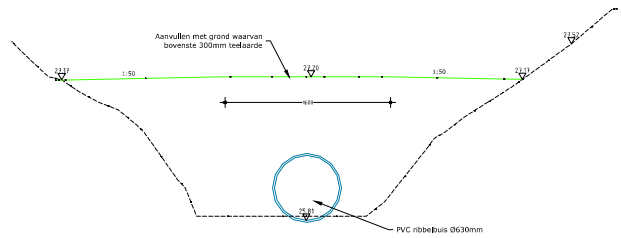


Dwarsprofiel SL-46  
Schaal 1:20


profiel SL-46  
aal 1:20

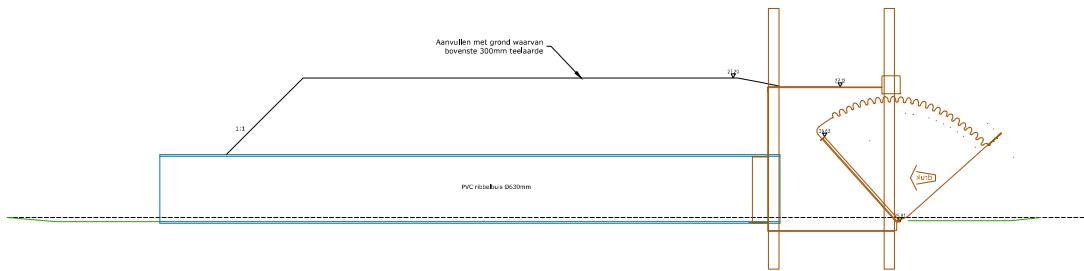

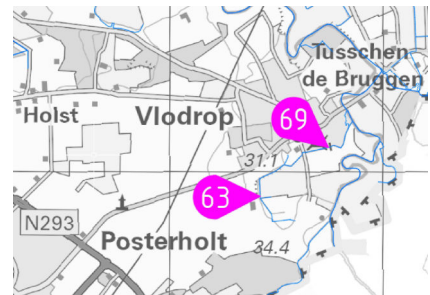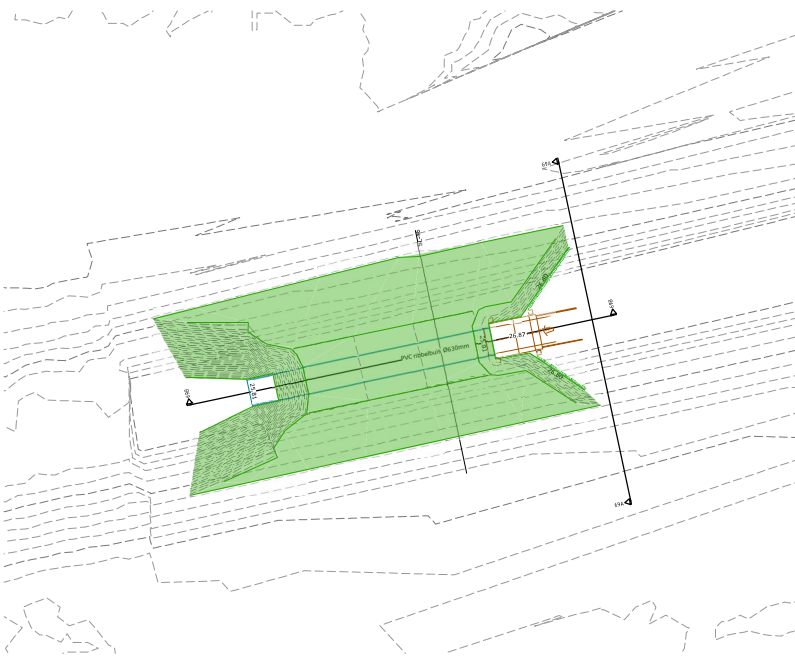


Dwarsprofiel 69B - 69B  
Schaal 1:20



LEGENDA

-  AANVULLING
-  VERWIDDEREN BESTAANDE STUWCONSTRUCTIE
-  BESTAANDE DUIKER

WISSELING	WISSELING	WISSELING	WISSELING	WISSELING	WISSELING
 <b>WATERSCHAP LIMBURG</b>					
<b>STUWEN IN LEGGERWATERGANGEN</b> <b>STUW 69 VLODROP, KODEBOEKBEEK</b>					
		PROJECTNUMMER WIL-028-01	SCHALE 1:20 / 1:50		
VERANTWOORDELIJKE 23-36669		BEDRIJFNAAM Brouwers		DATUM 2019-10-15	