


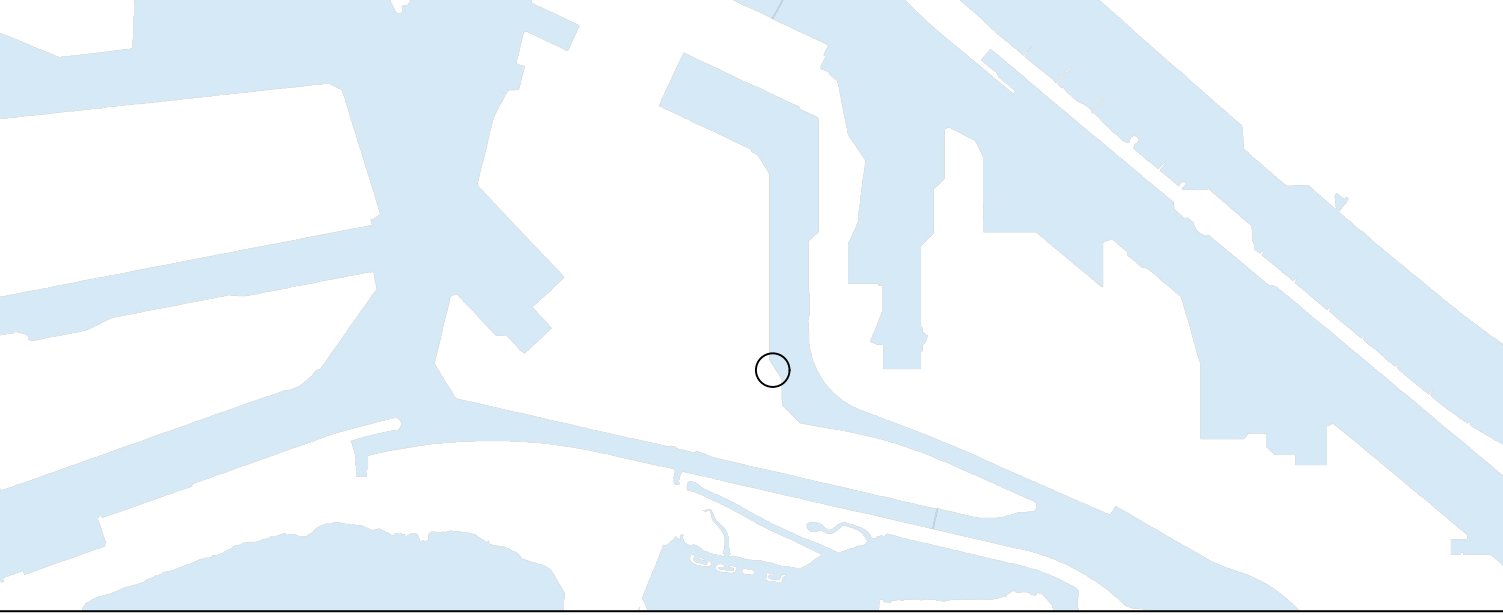

Verklaring

- Bestaande situatie
- Terrein: ca. 6.130 m2
- Reservering zendmast ca. 90m2

Maten in meters, tenzij anders vermeld
Materiaalmaten in mm, tenzij anders vermeld
Peilmaten in meters t.o.v. N.A.P., tenzij anders vermeld
Diameters in mm, tenzij anders vermeld



Havenbedrijf Rotterdam NV
Postbus 6622
3002 AP Rotterdam
(010) 252 10 10
www.portofrotterdam.com

Project I.002051 EU-Dintelweg 131 - Sloop opstal
Onderwerp Terreinoverzicht
Dintelweg 131

Ontwerper		23-09-2024	Formaat A	Schaal 1:500
Project engineer			Blad 01	van 02
Opdrachtgever			Status CONCEPT	
Tekeningnr.	I002051-HBR-XXX-ZZZ-64010-TEK-002			00

Deze tekening is bedoeld voor discussieoelinden. Aan deze tekening kunnen geen rechten worden ontleend.

SITUATIE
1:500