


12B

12

Ingang 12B

SOUTERRAIN

Van Nahuysplein

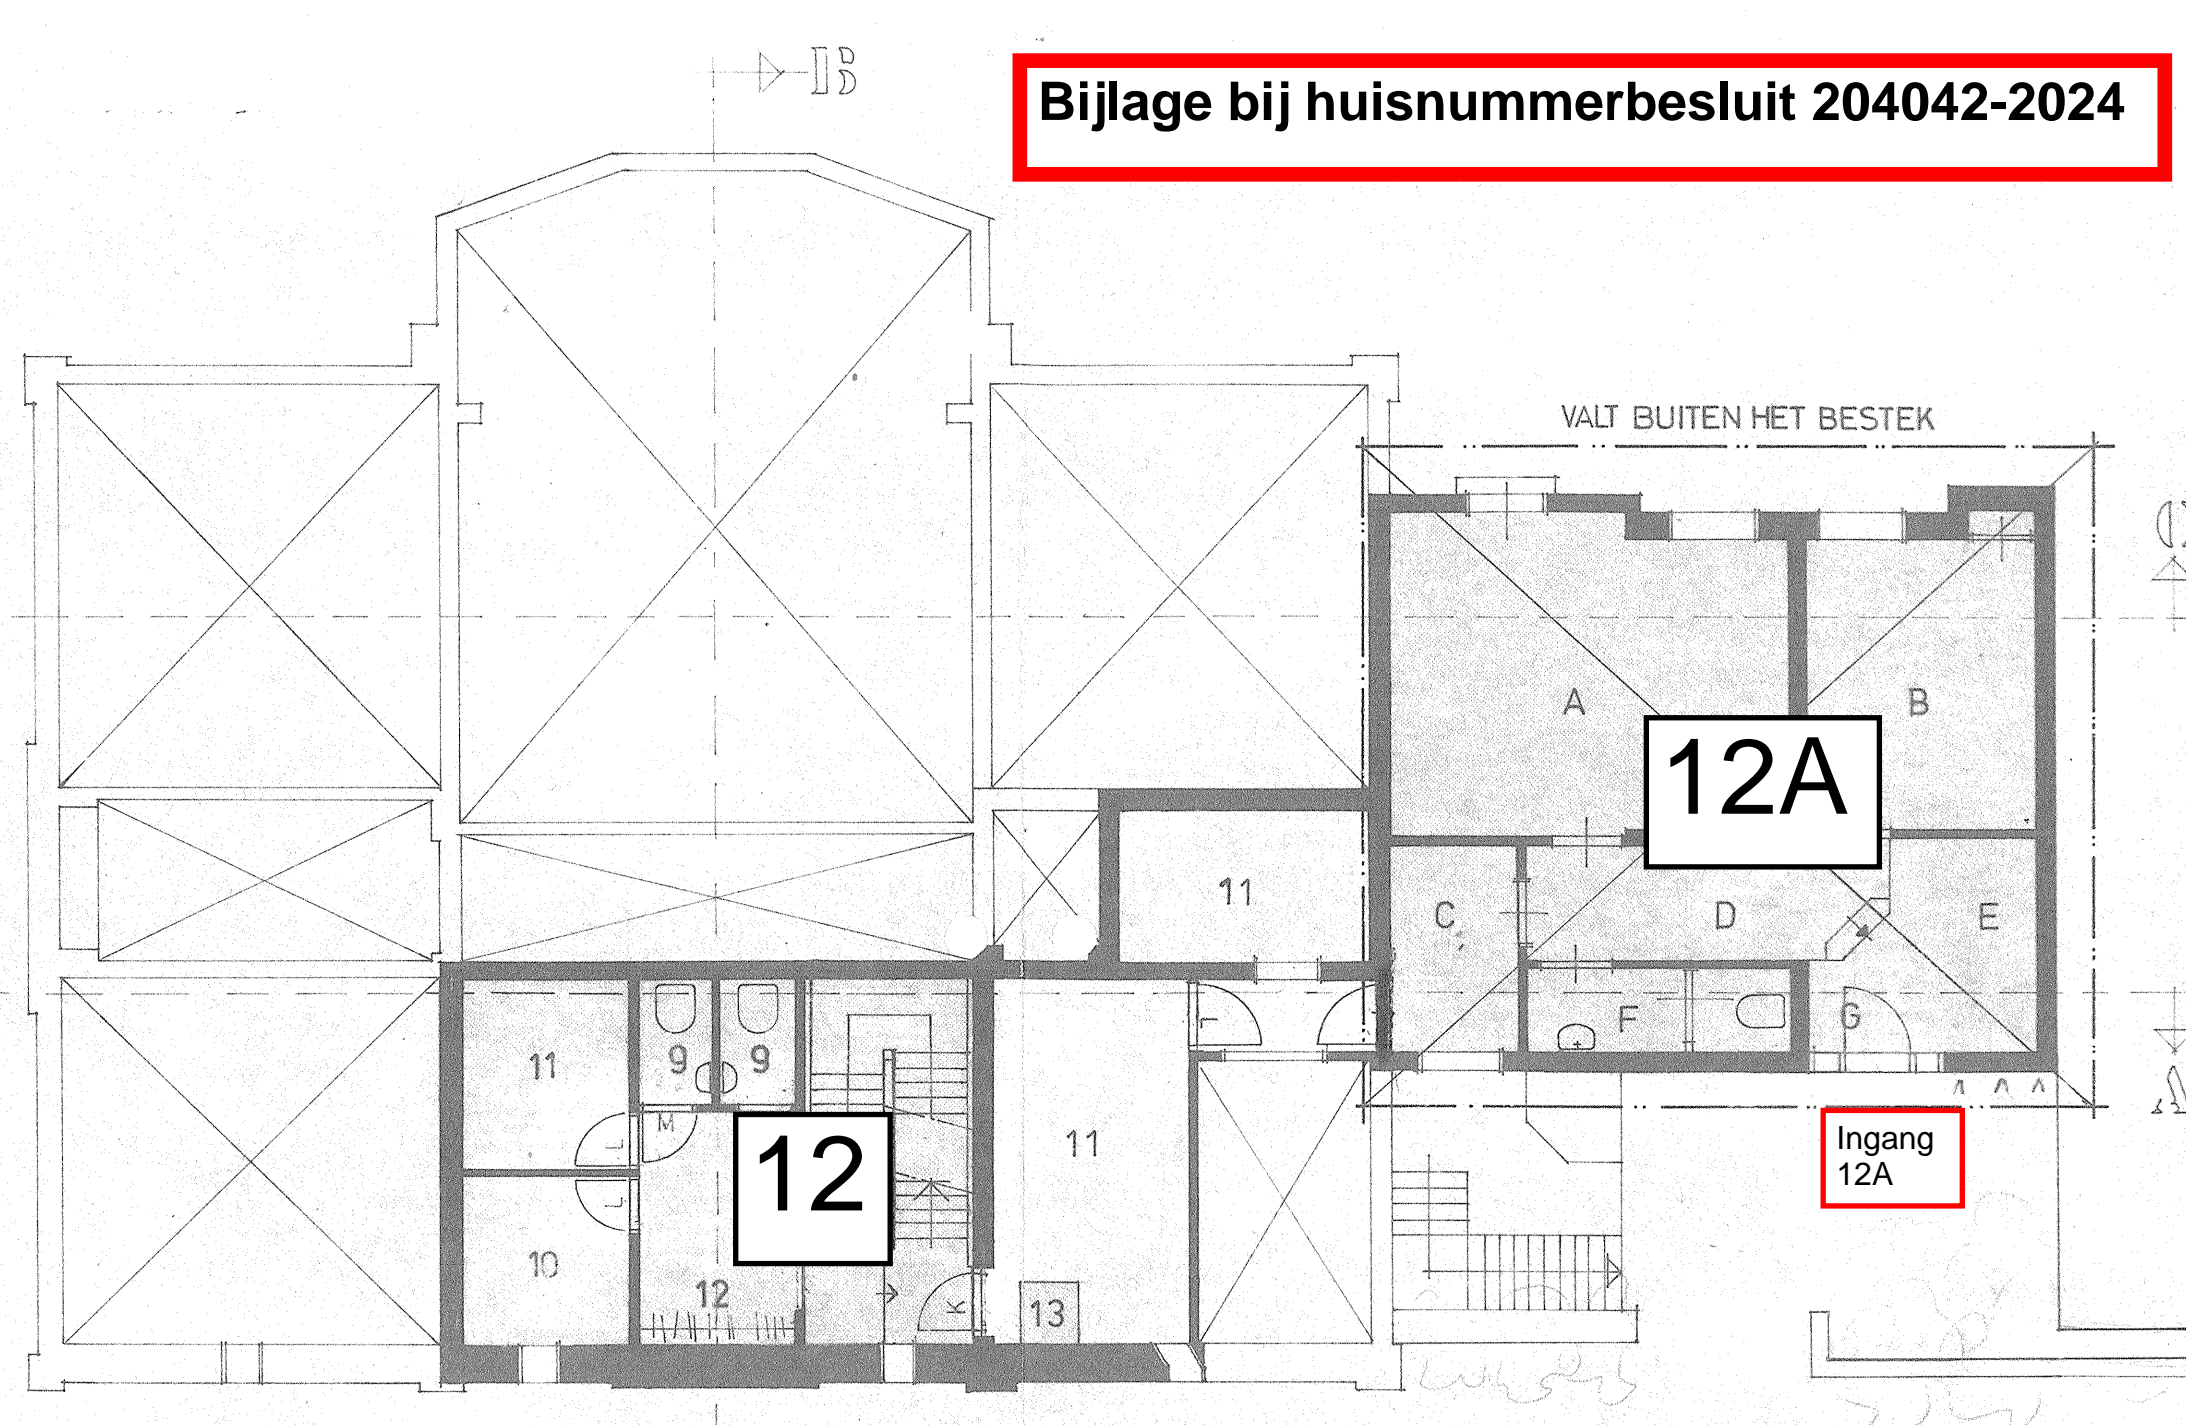


12A

12

Ingang 12A

VALT BUITEN HET BESTEK

TUSSENVERDIEPING

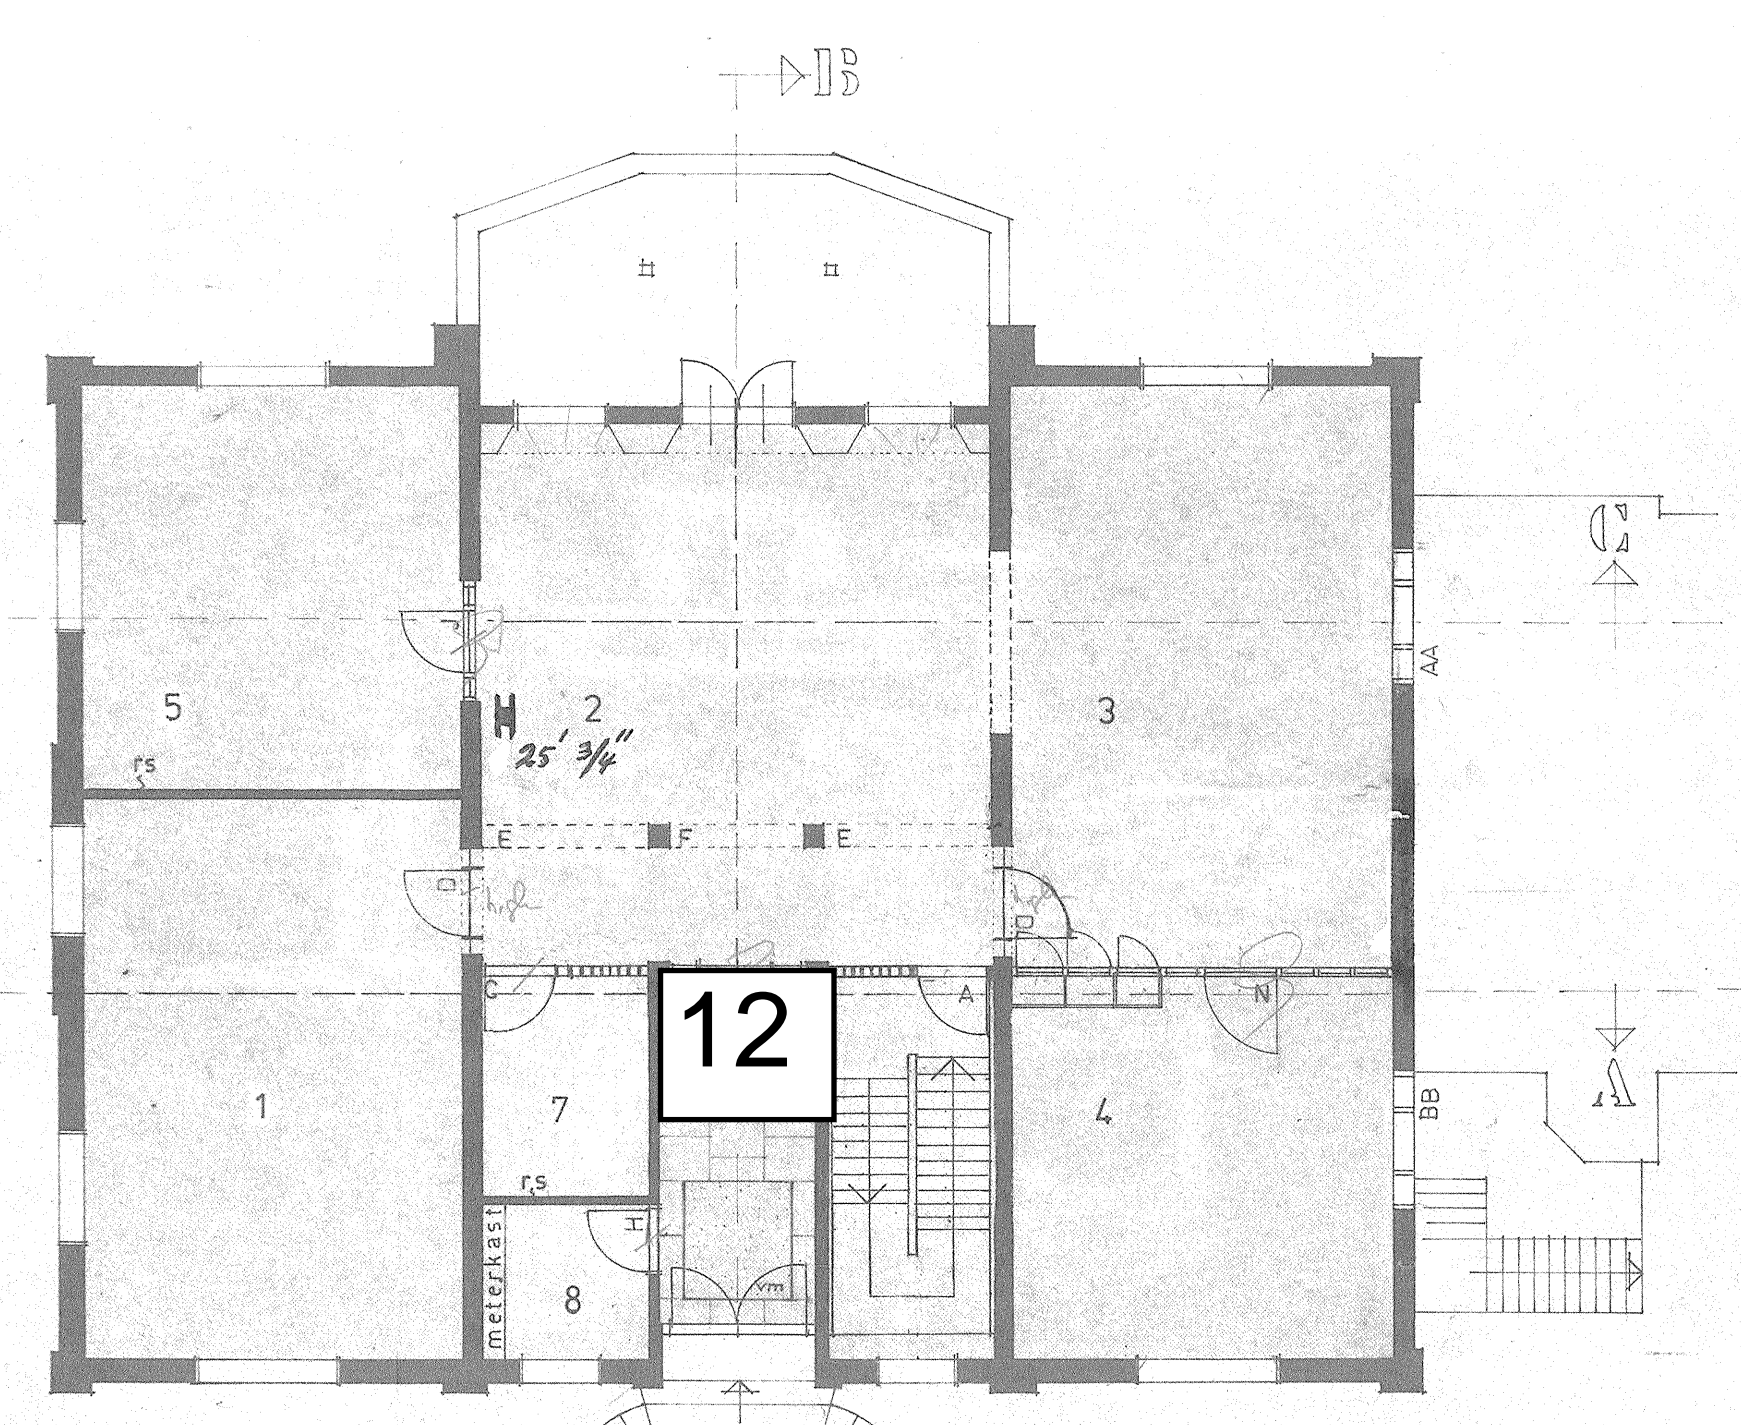


12

Ingang 12


VALT BUITEN HET BESTEK

BEDDEKAMER

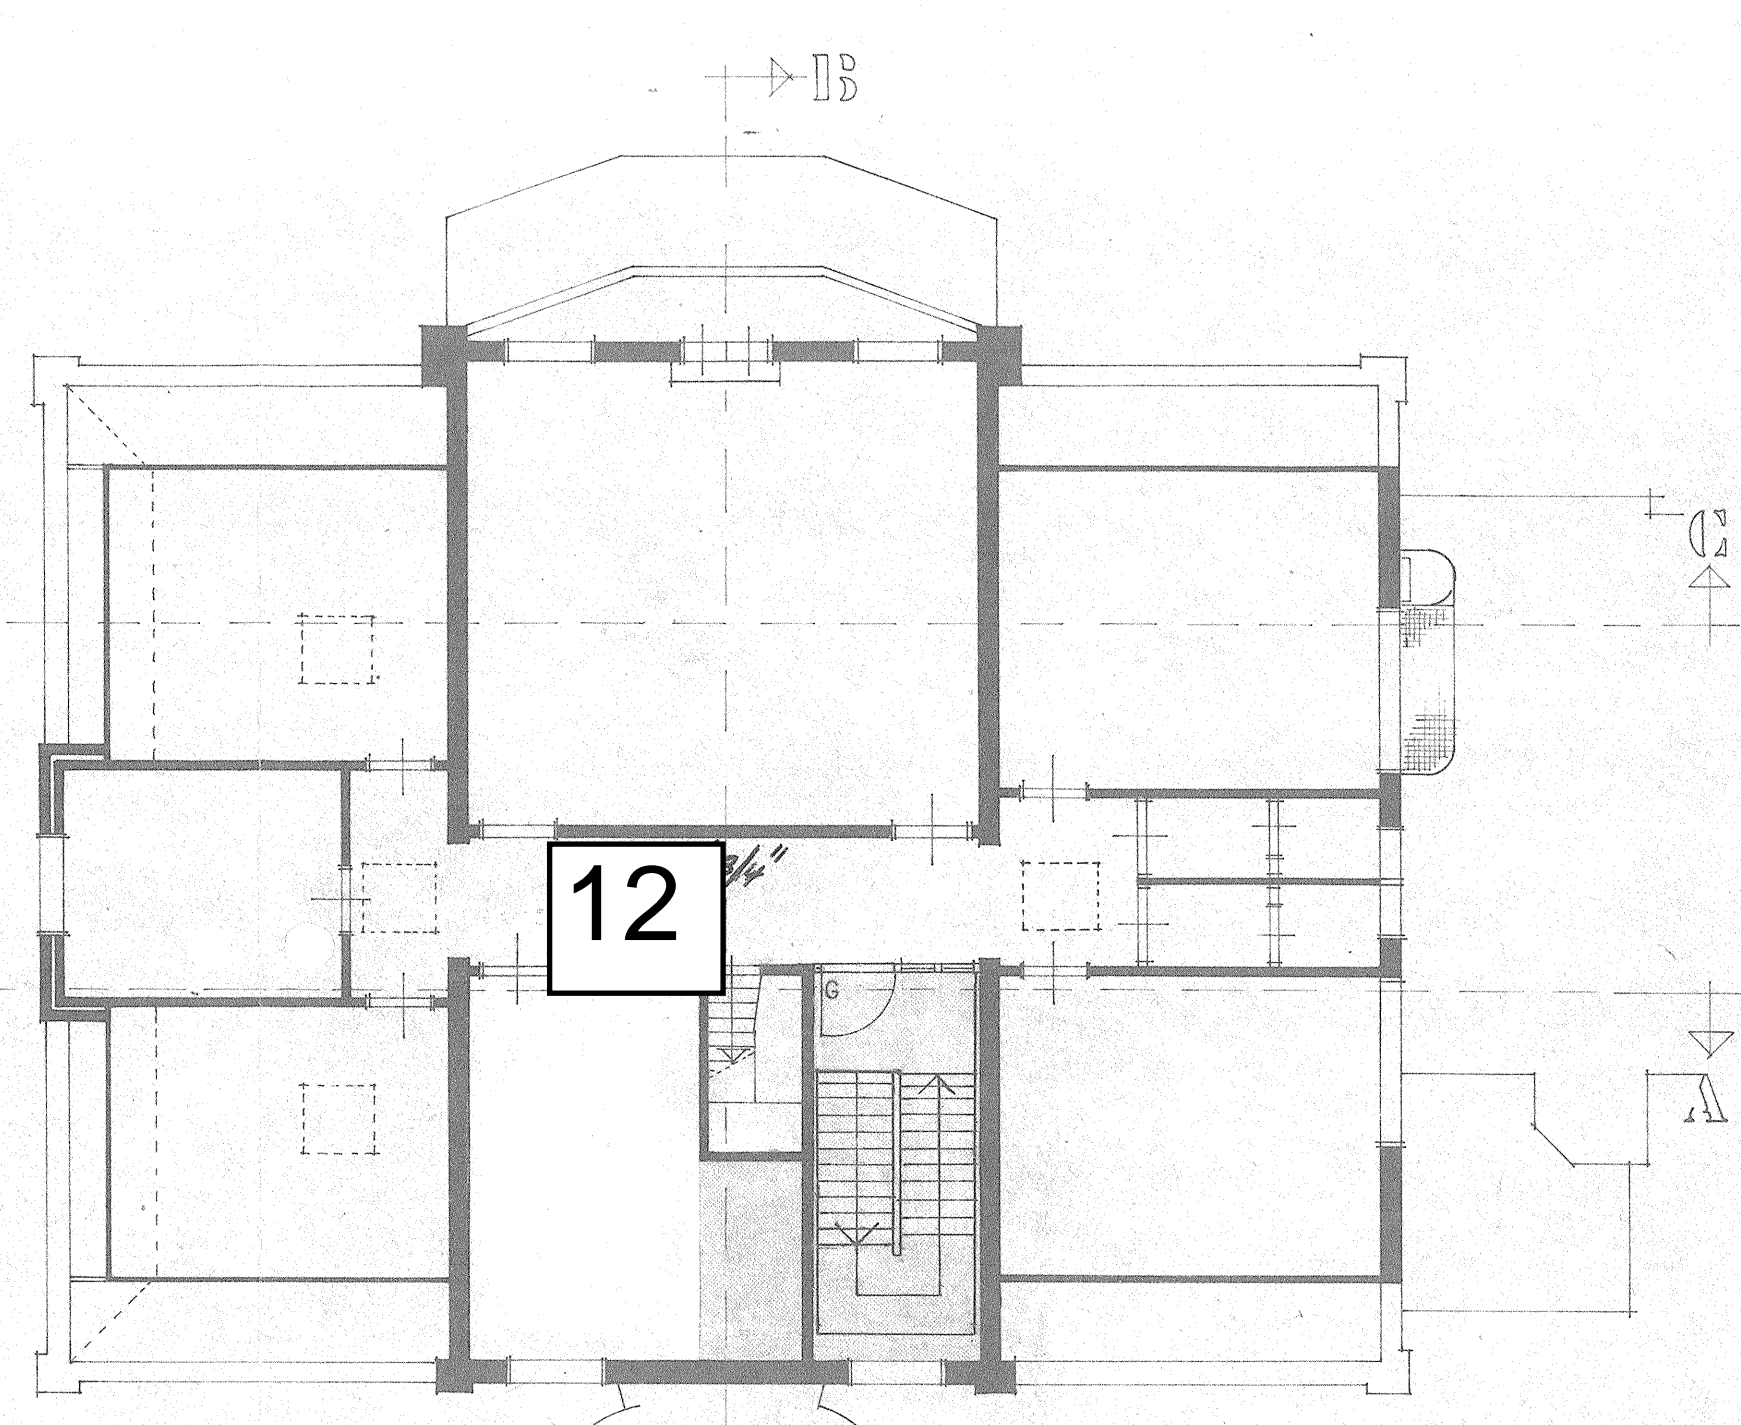


12


VERDIEPING

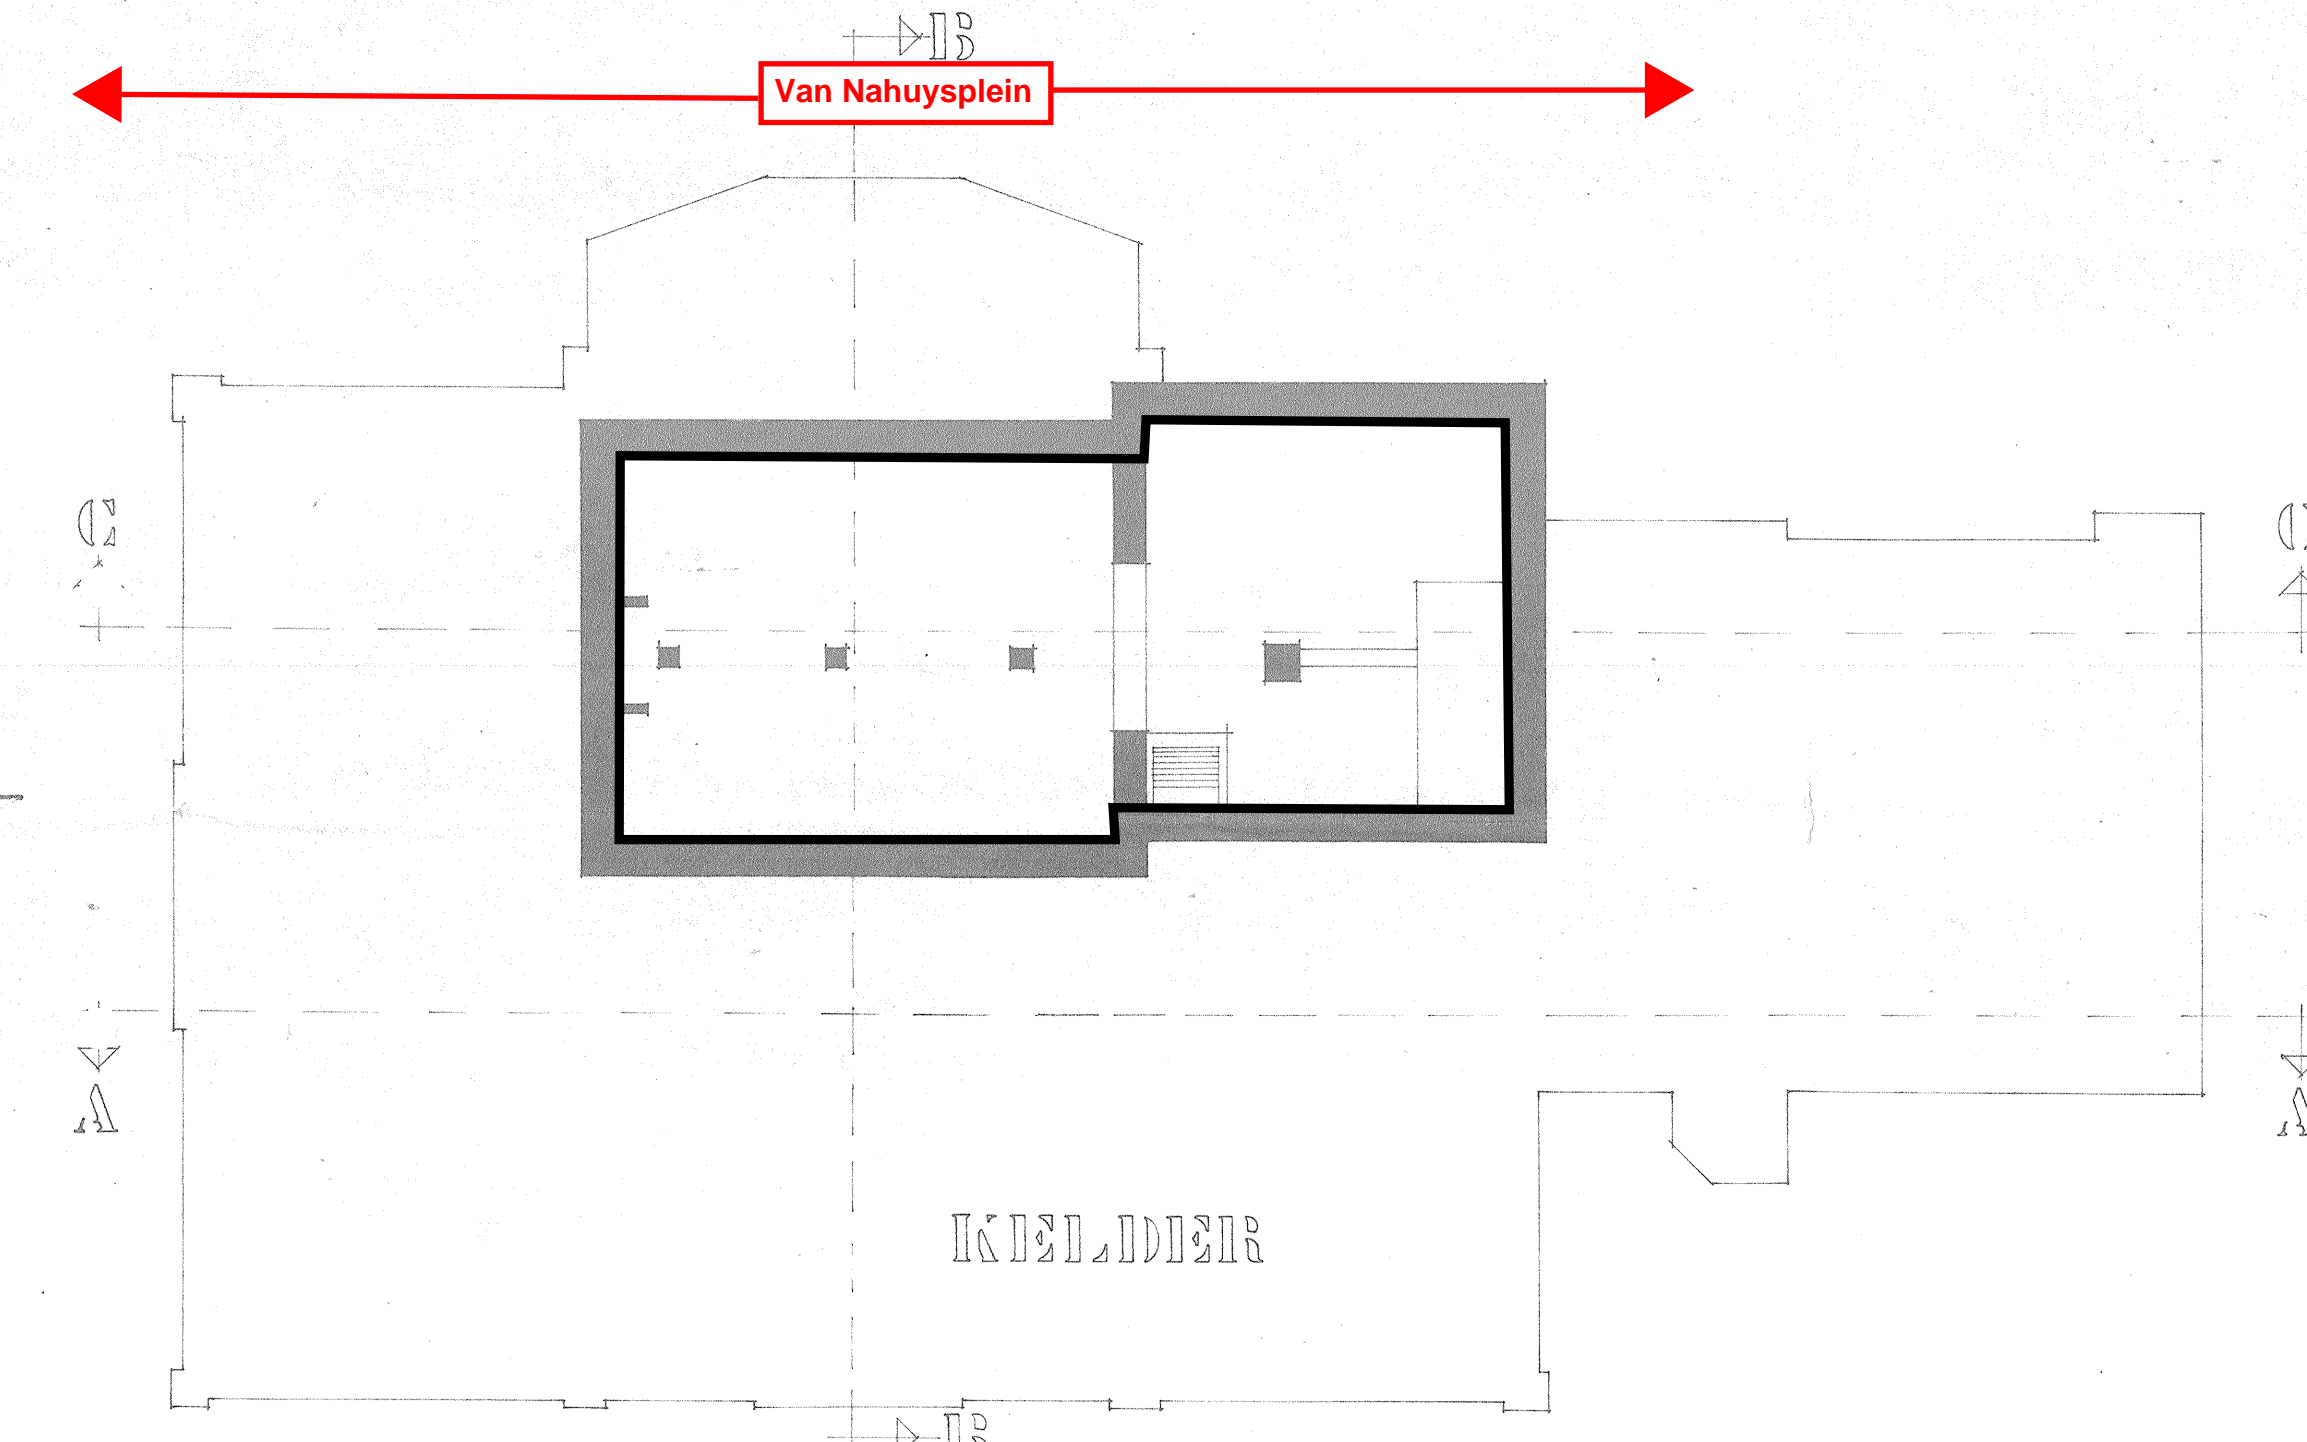

Kelder

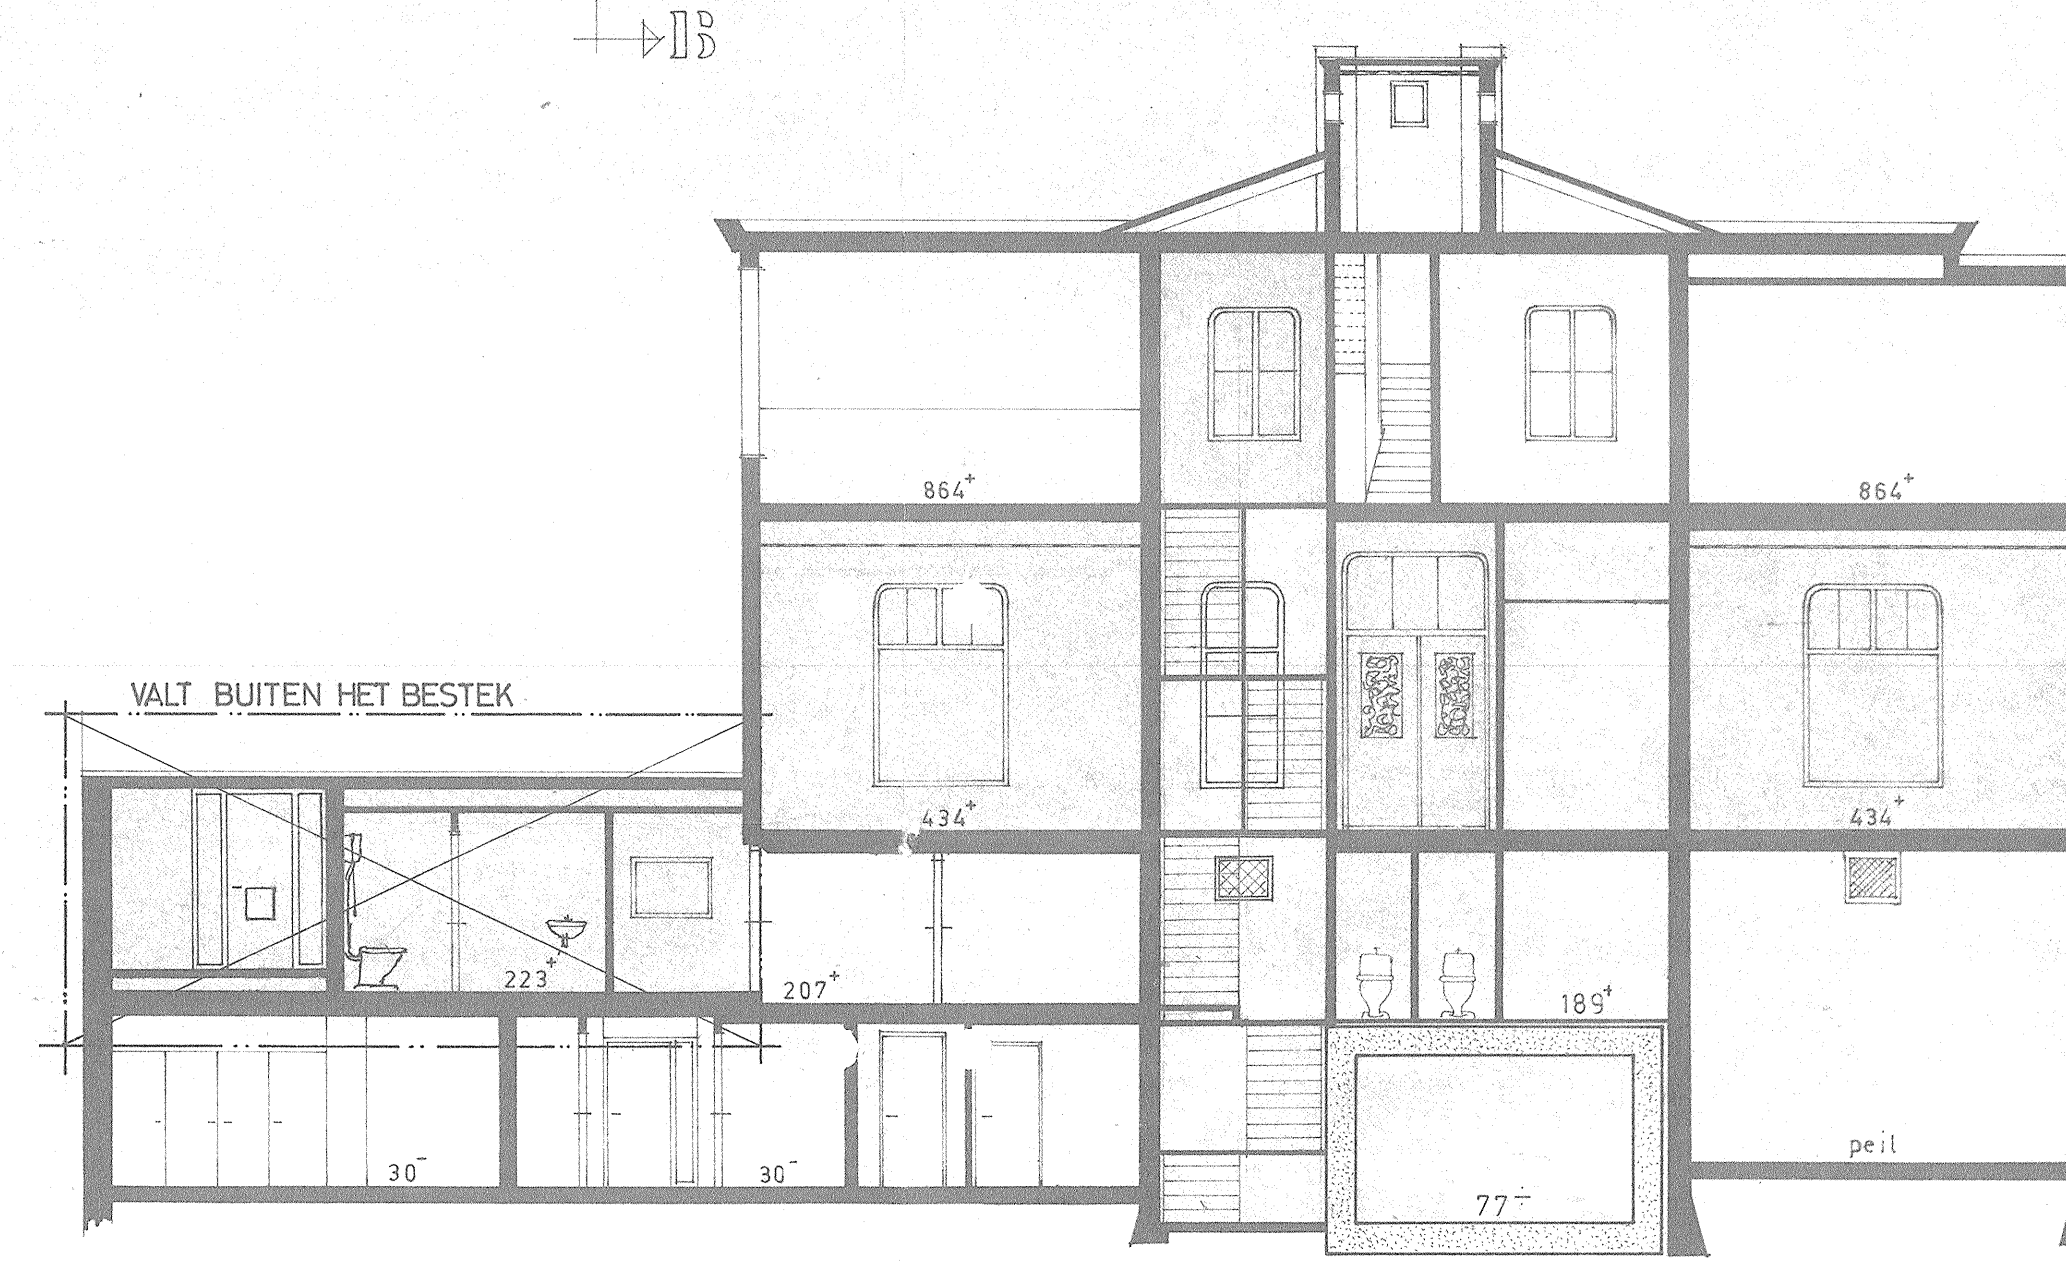

DOORSNEDEN A-A

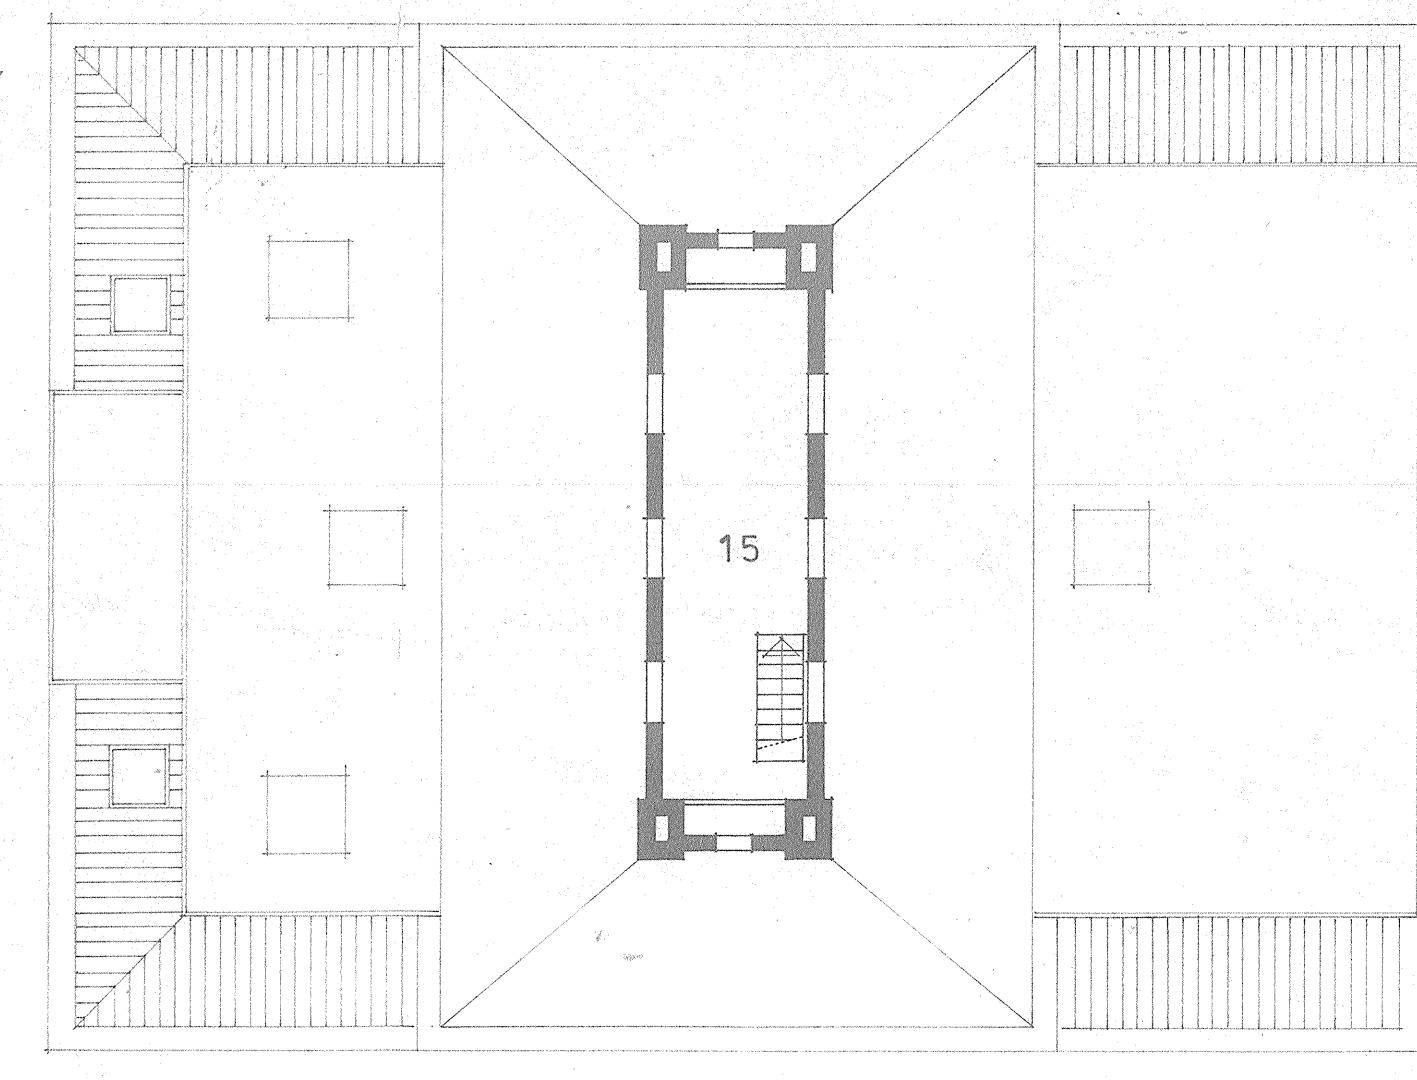


15

DAKOPBOUW

- RENVOOI:
- NEUWE GEMETSELDE WANDEN: - STEENMUREN RODE STEEN
- HALFSTEENMUREN PORISO DIK 9 CM, TENZU ANDERS AANGEGEVEN
- rs : RODE STEEN
- PLAFOND STUC OP STEENGAAS FUN SCHUURWERK
- vm : VLOERMAT

BURO EXEMPLAAR

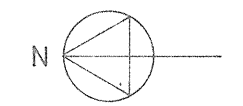

GRACHT