


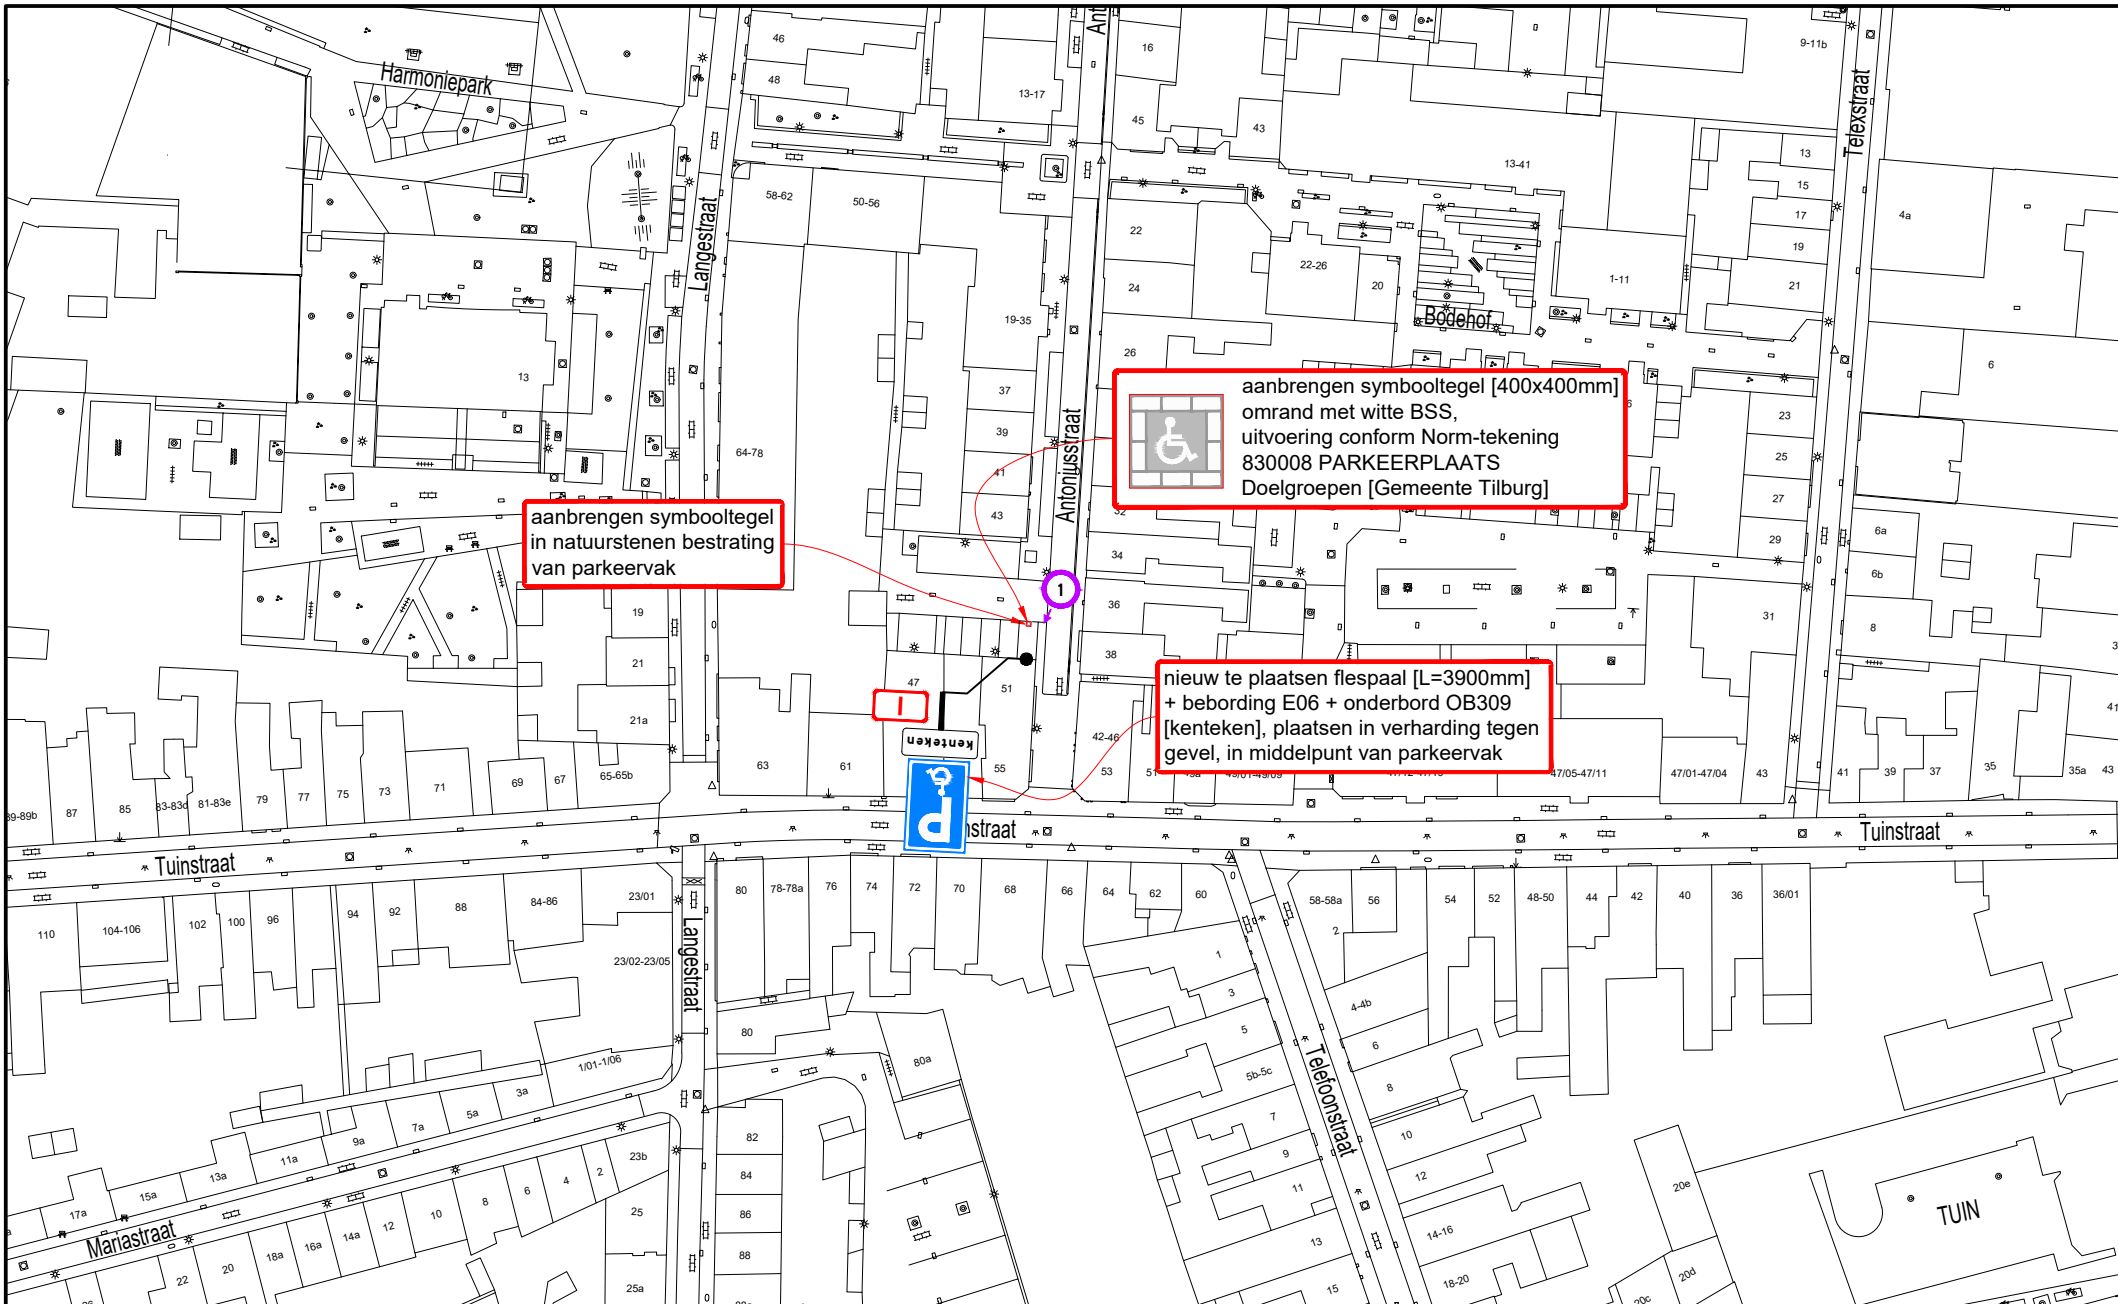

B

B



A

A

### Hoeveelhedenstaat

- nieuw:
- 1x flespaal [L=3900mm] + E06-bord + onderbord OB309 [kenteken]; type I
  - 1x symbooltegel GPP, 40x40x8 cm
  - 10x BSS wit, 21x10x8 cm


verplaatsen:

-

verwijderen:

-

### Locatie

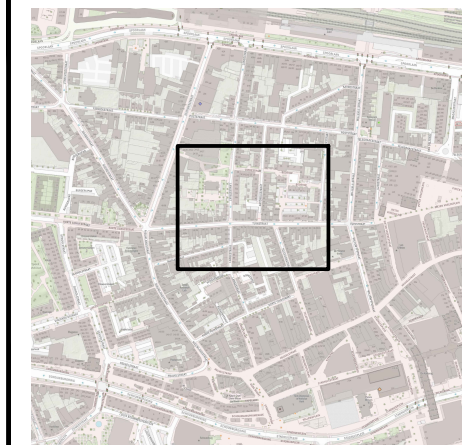

### Legenda



orientatie

#### afmetingen standaard RVV-bebording

vormgeving bord	maat	type bord			
rond	diameter	400	600	800	1000
driehoek	zijde	500	700	900	1100
vierkant	zijde	400	600	800	1000
rechthoek	breedte	300	400	600	800
	hoogte	450	600	900	1200
achthoek	hoogte	X	700	900	X

maten in mm

#### plaatsing RVV-bebording

- hoogte onderkant bebording ten opzichte van verharding bedraagt minimaal 2,20 m
- bebording bevestigen op flespaal, tenzij anders vermeld
- lengte flespaal onder de grond bedraagt ca. 0,80 m



**GPP Tuinstraat 80 te Tilburg (Antoniusstraat)**  
Permanente verkeersmaatregelen



opdrachtgever: **GEMEENTE TILBURG**

RAMUDDEN BV  
Tel: +31 (0) 21 32 32 32  
Email: info@ramudden.nl  
Website: www.ramudden.nl

RAMUDDEN BV  
Rijksweg 10  
4105 AA Breda (NL)

tekenaar: WVA 03-12-24  
vrijgave: MJA 03-12-24

versie: 2.0 - Definitief  
blad: 1 van: 1

schaal: 1:1000  
formaat: A3

tekeningnr.: **202315604-473**

© Ramudden BV