
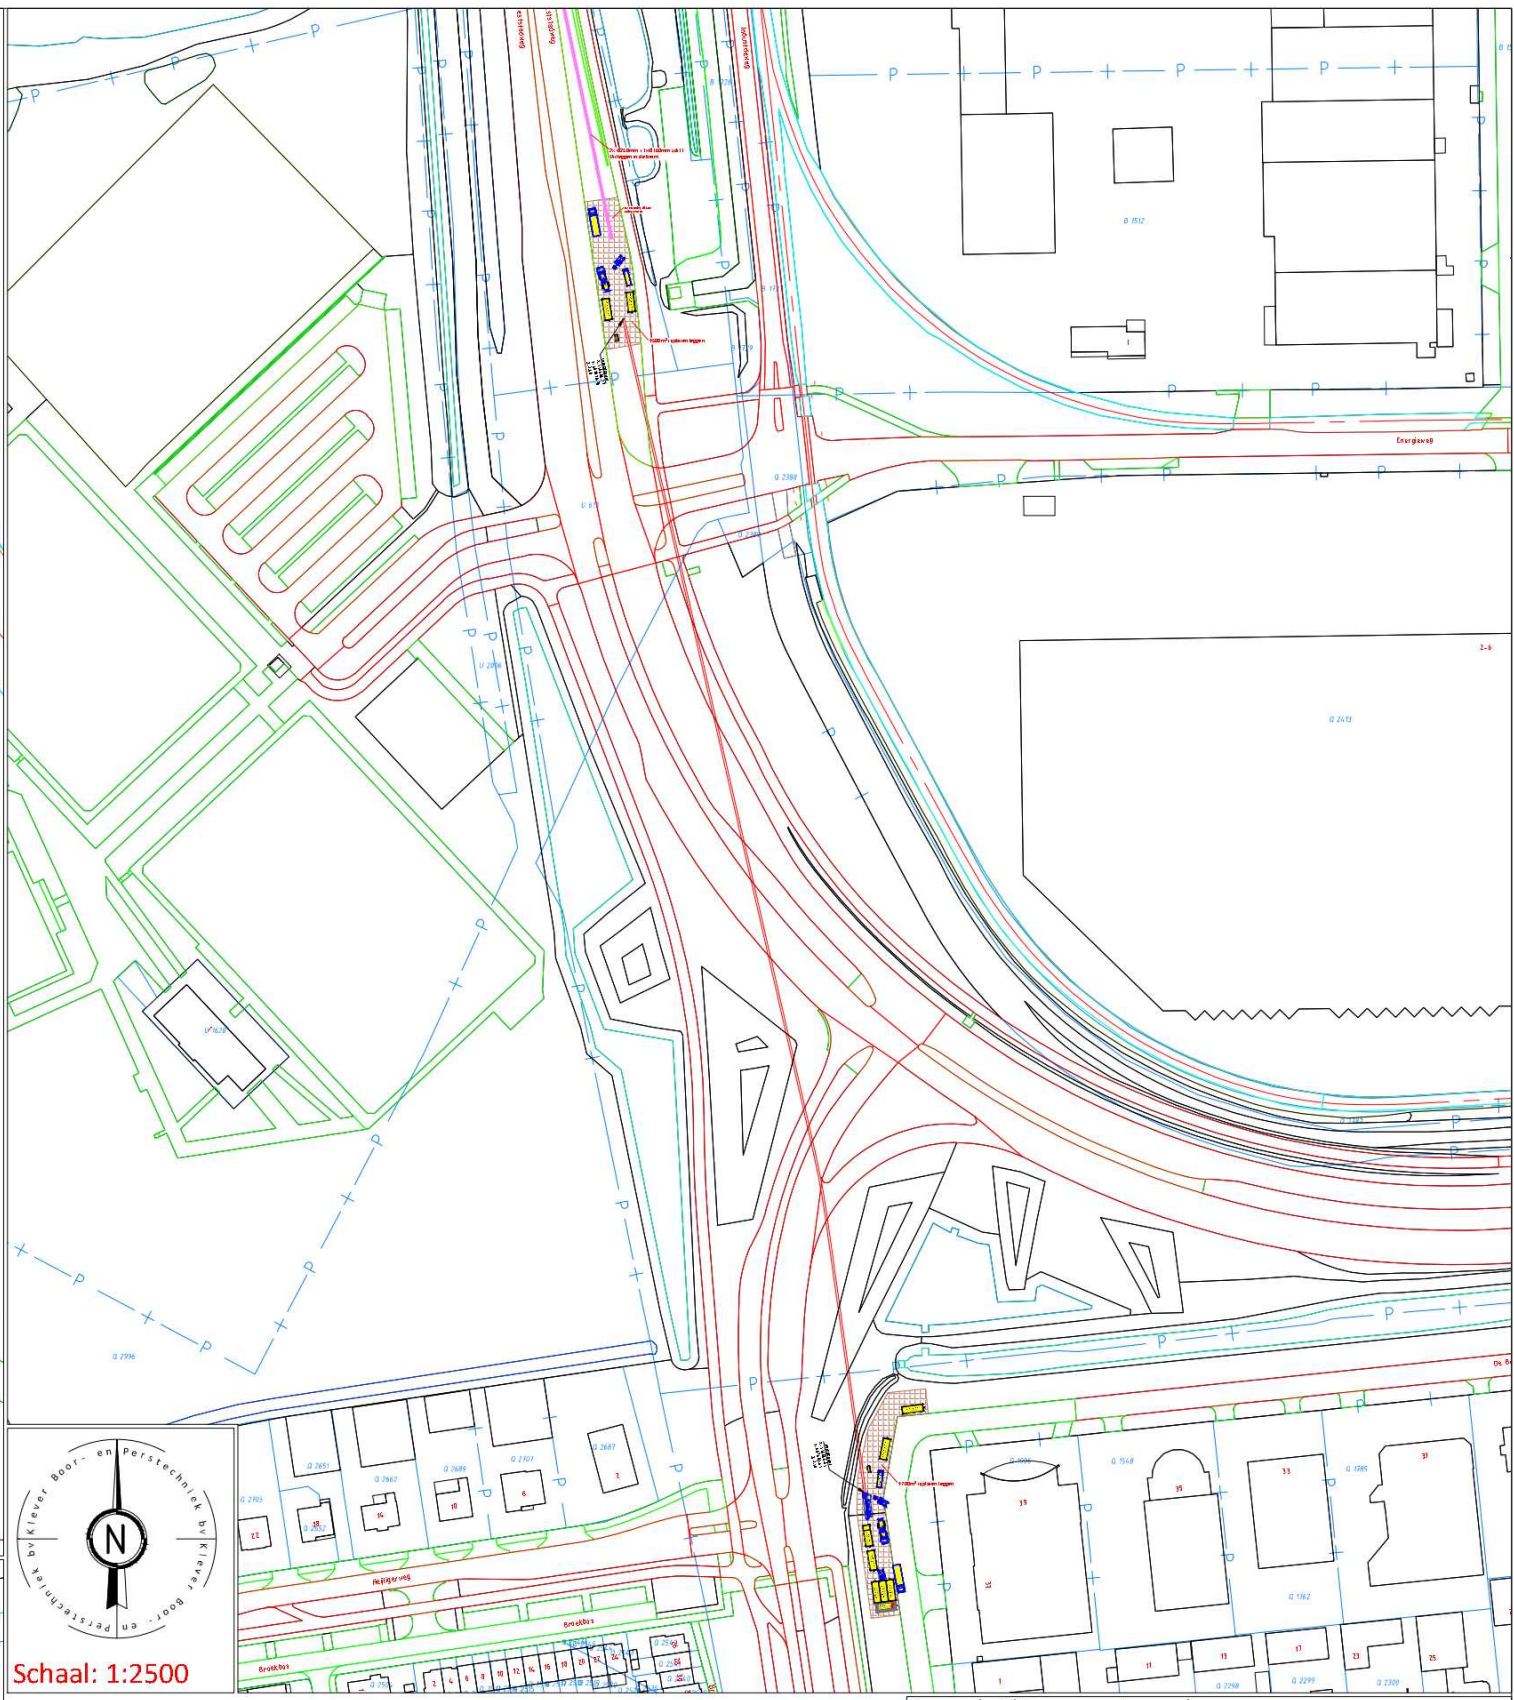


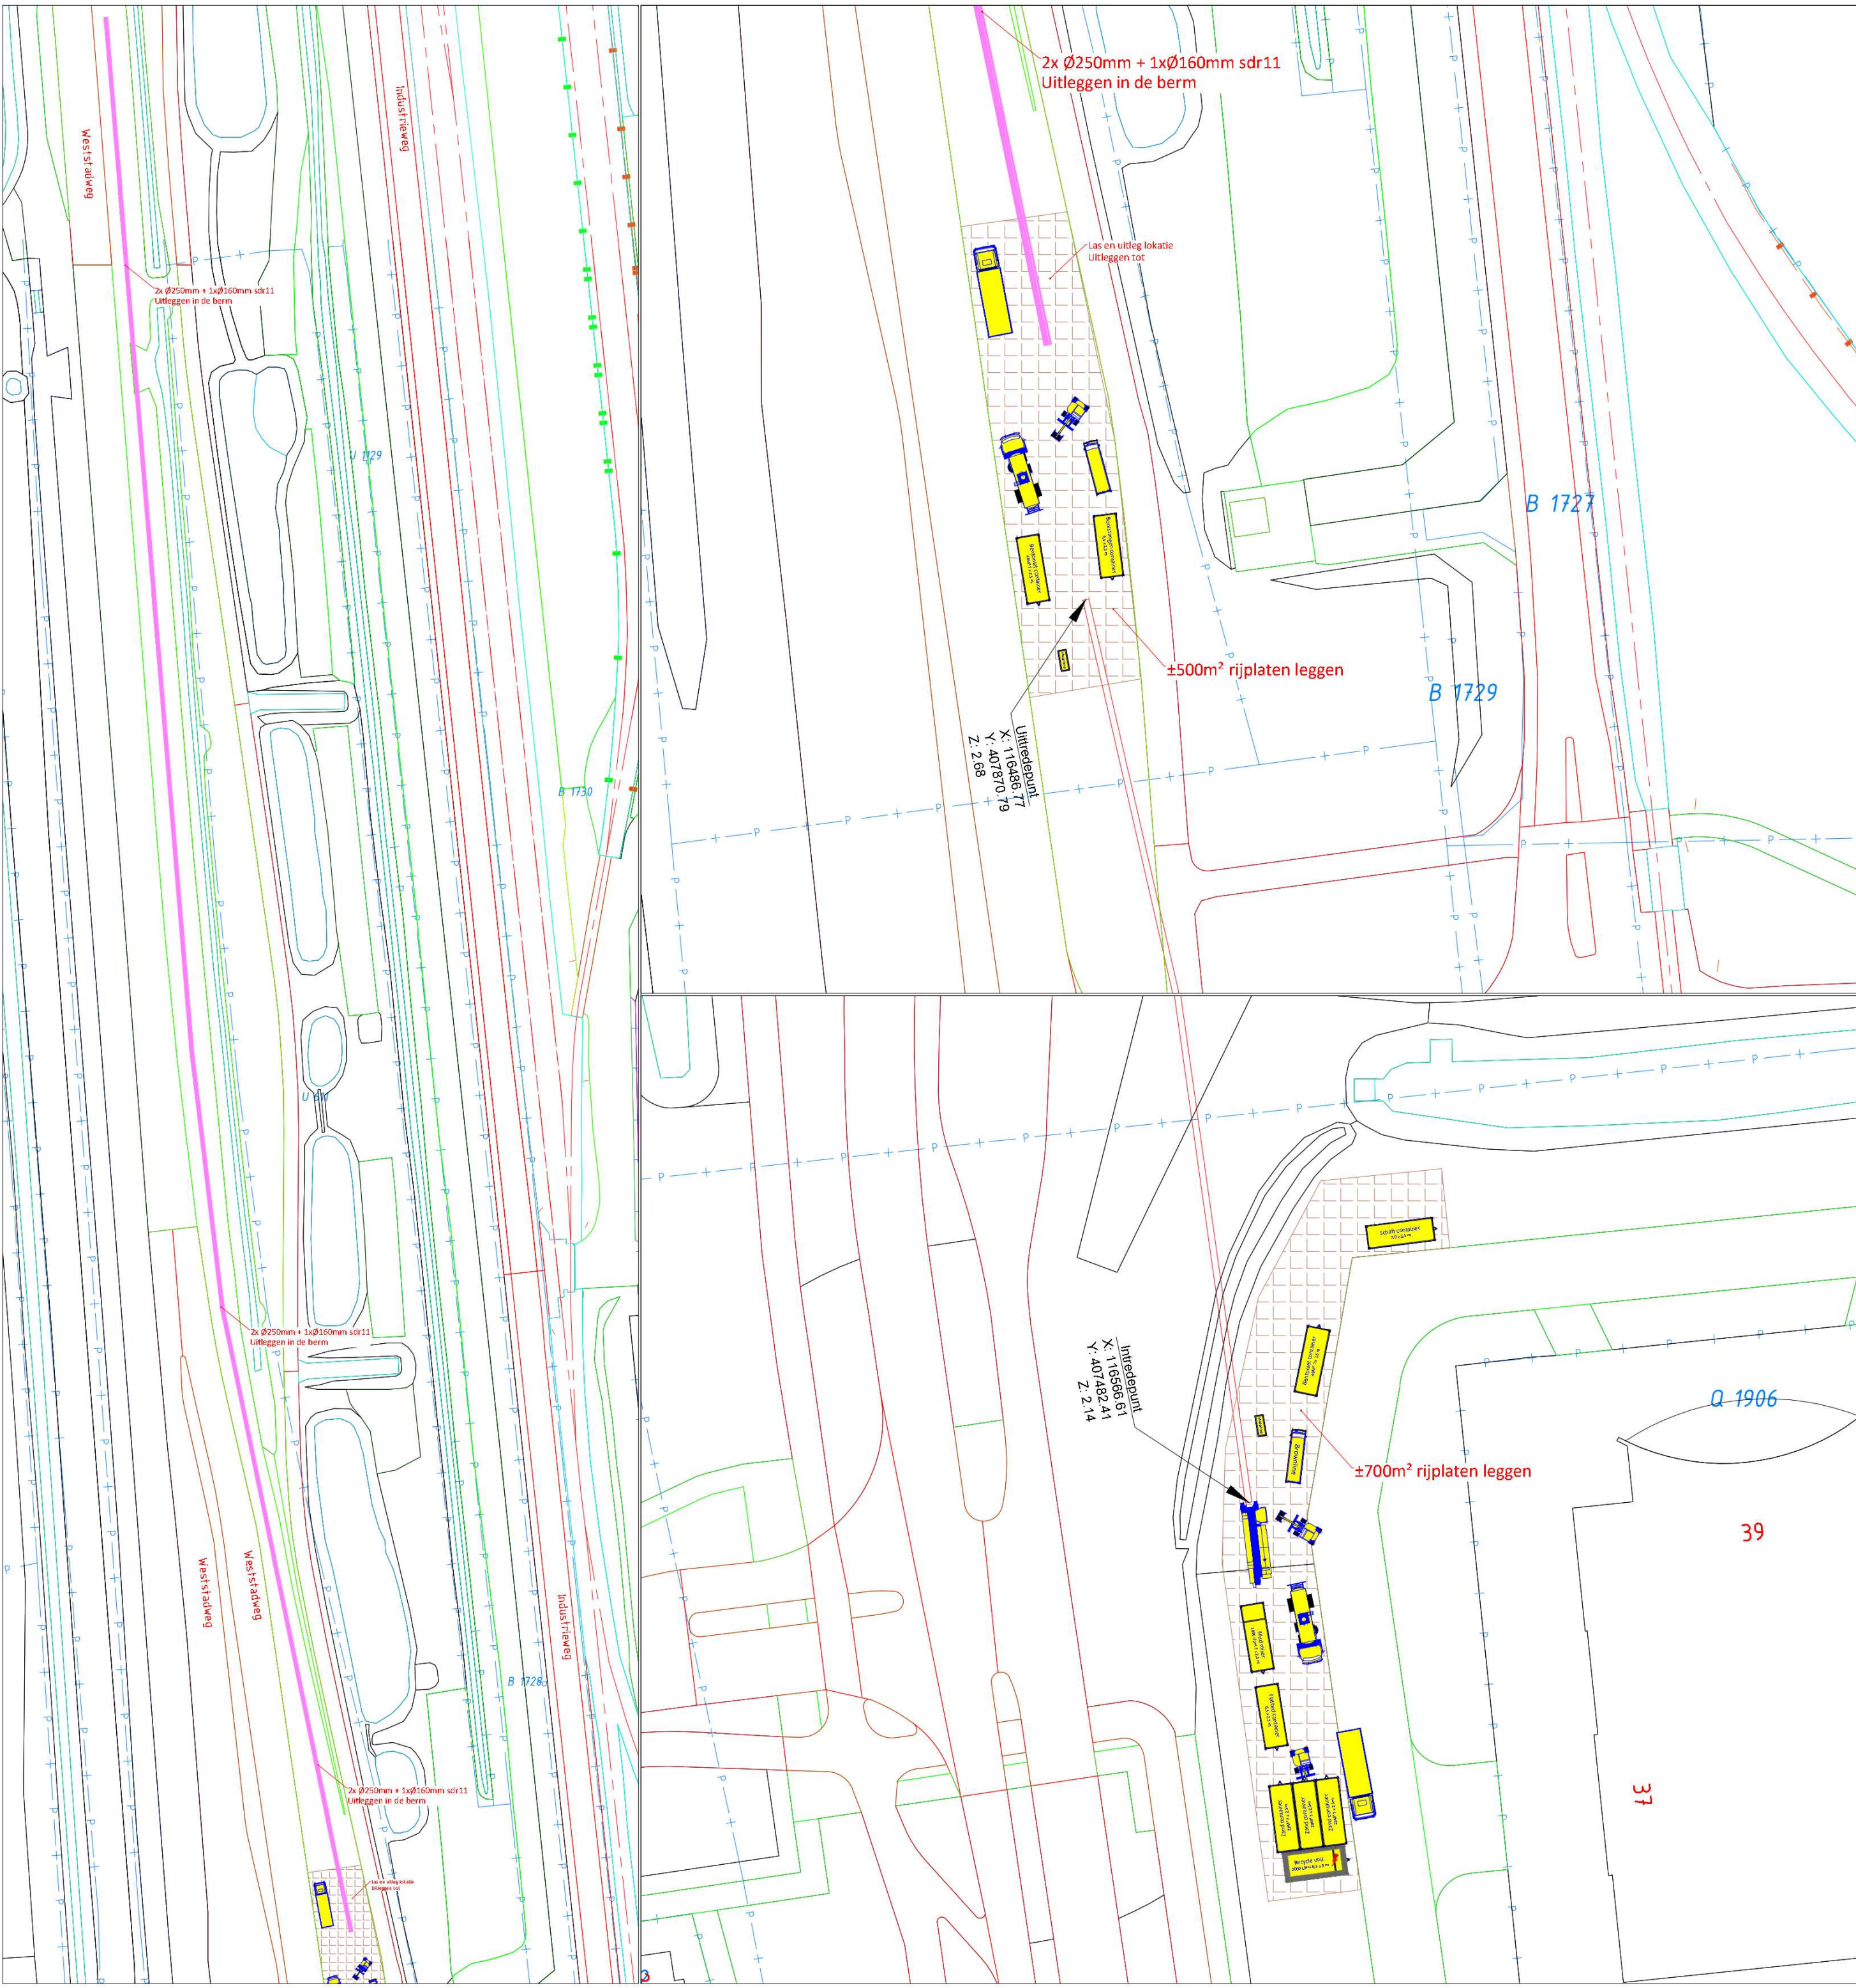

Schaal: 1:2500

Legenda Klik:

- DAT
- MS
- LS
- HS
- GHD
- WAT
- RVV
- ROD
- BGI
- WMN
- OVE

Legenda:

- Boorlijn
- Bestaande Boring
- Hartlijn
- Hulp (zicht) lijn
- Kadasterlijn
- Straat
- Trottoir
- Fietspad
- Berm
- Parkeervak/terrein
- Druppel/vluchtheuvel
- Veiligheidsgebied
- Rijplaten staal
- Draglineschotten
- Kernzone
- Binnenbeschermzone
- Buitenbeschermzone
- ProRail
- Uitleggen buis
- Retour leiding

Ontwerp akkoord voor oplevering:

Uitvoerder

Datum

Paraaf akkoord

Doorsnede boorgang:

- 400m lengte over de boorlijn.
- 1x Ø160mm sdr11 PE100 Zwart
- 2x Ø250mm sdr11 PE100 Zw/Rd
- Ø500mm bundeldiameter
- Ø650mm ruimdiameter

Alleen tekeningen in pdf formaat die van een stempel met datum en handtekening zijn voorzien zullen bij opdracht tot uitvoering van het project in behandeling worden genomen.		
Opdrachtgever: Baas BV		
Proj. nr. opdrg.: 1424.7002-104_Ro		
Initiatiefnemer: Enexis		
Oosterhout		
t.b.v. een horizontale gestuurde boring HDD		
Buizen specificatie zie bovenstaande doorsnede boorgang.		
Getekend: [Redacted]	Datum 04-09-2024	Blad: 1/1
Gecontroleerd: [Redacted]	Datum 04-09-2024	Formaat: A2
Inzet boor rig : JT100 45 rtonner	Meet methode: Gyrotool	Schaal: Zie Tek.
Klic nr.: n.v.t.	Status: Opstelling Equipment	Project nr.: 132456.1
Belang bij: N.v.t.		nr.: OOSTERHOUT
Wijziging		
Wijziging		
Wijziging		
Wijziging		