
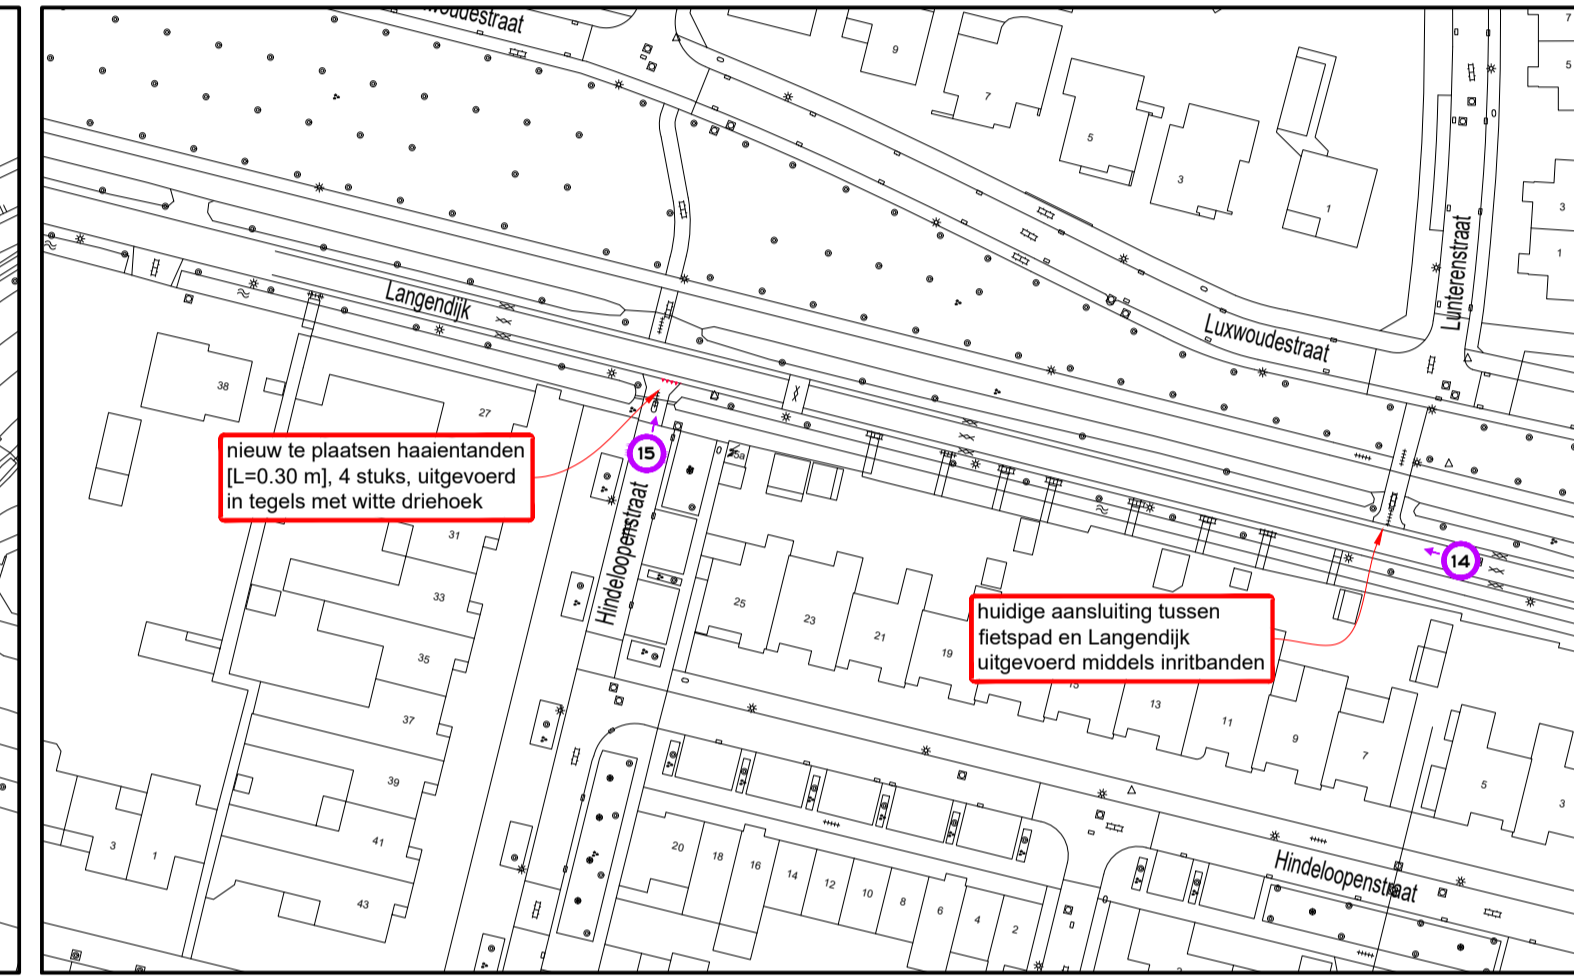
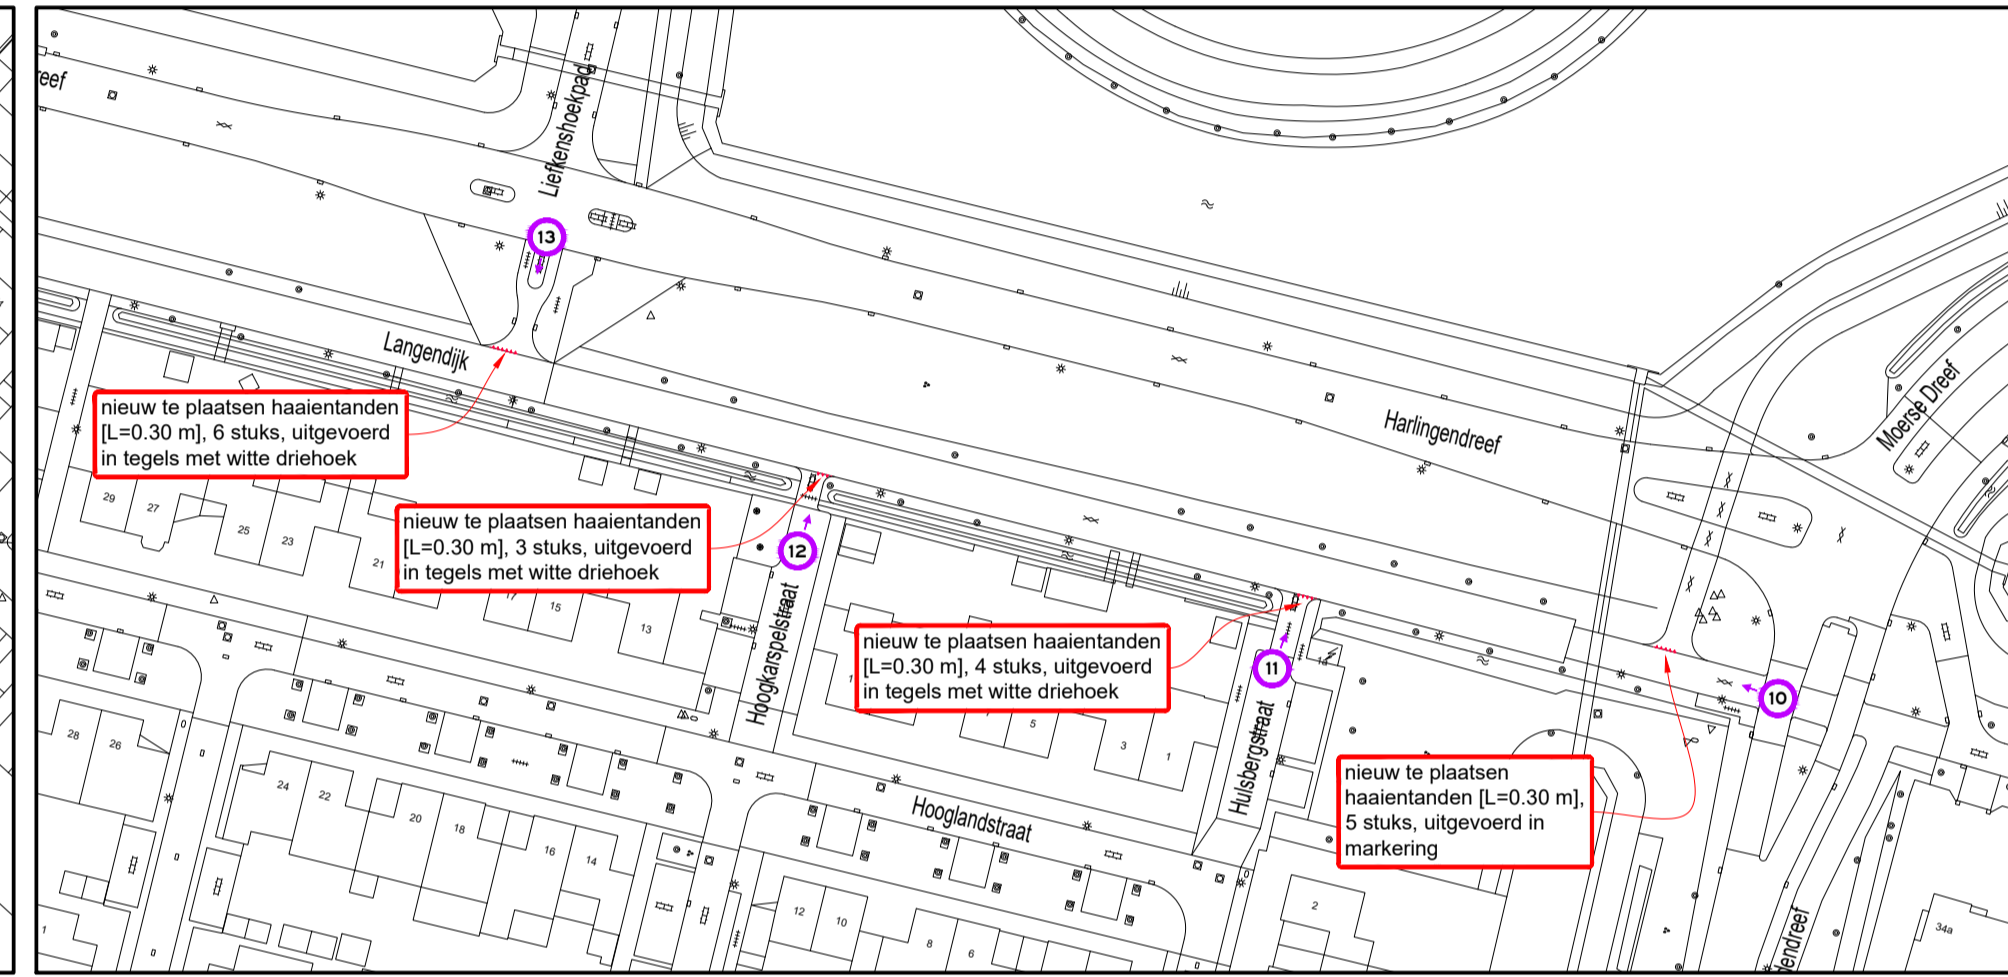


DETAIL 1

DETAIL 2



DETAIL 3

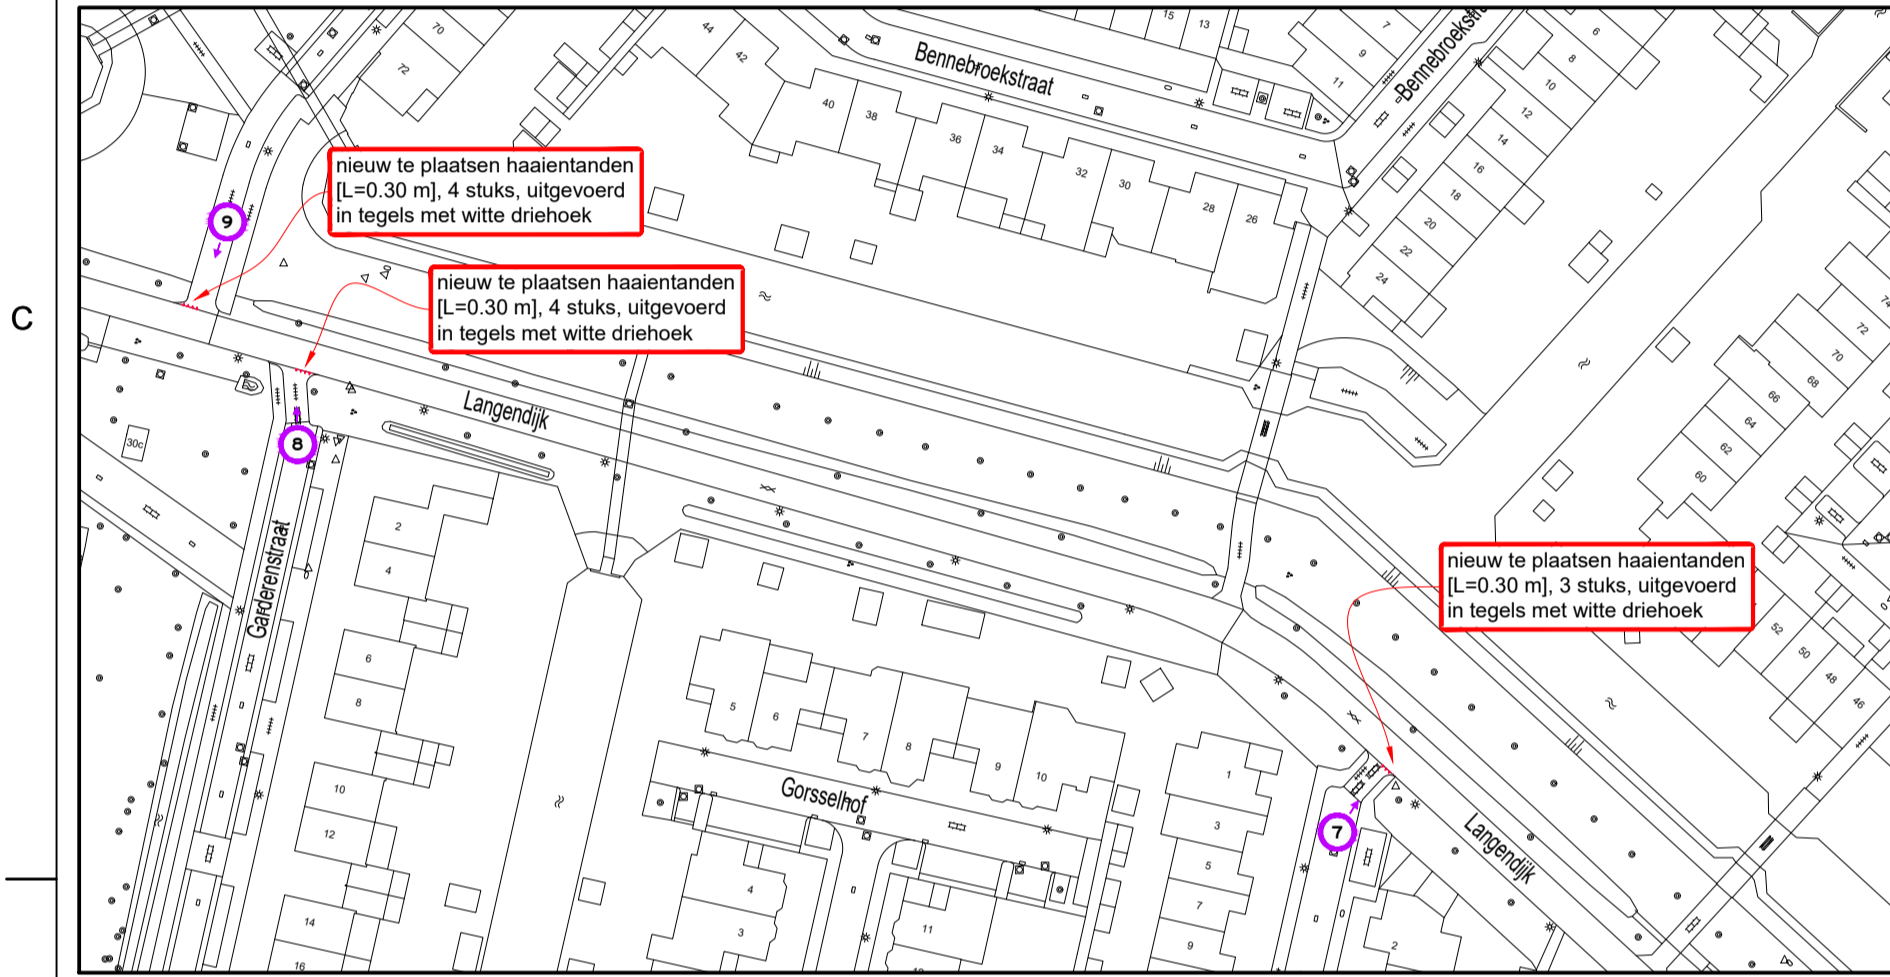

DETAIL 4



DETAIL 5

DETAIL 6

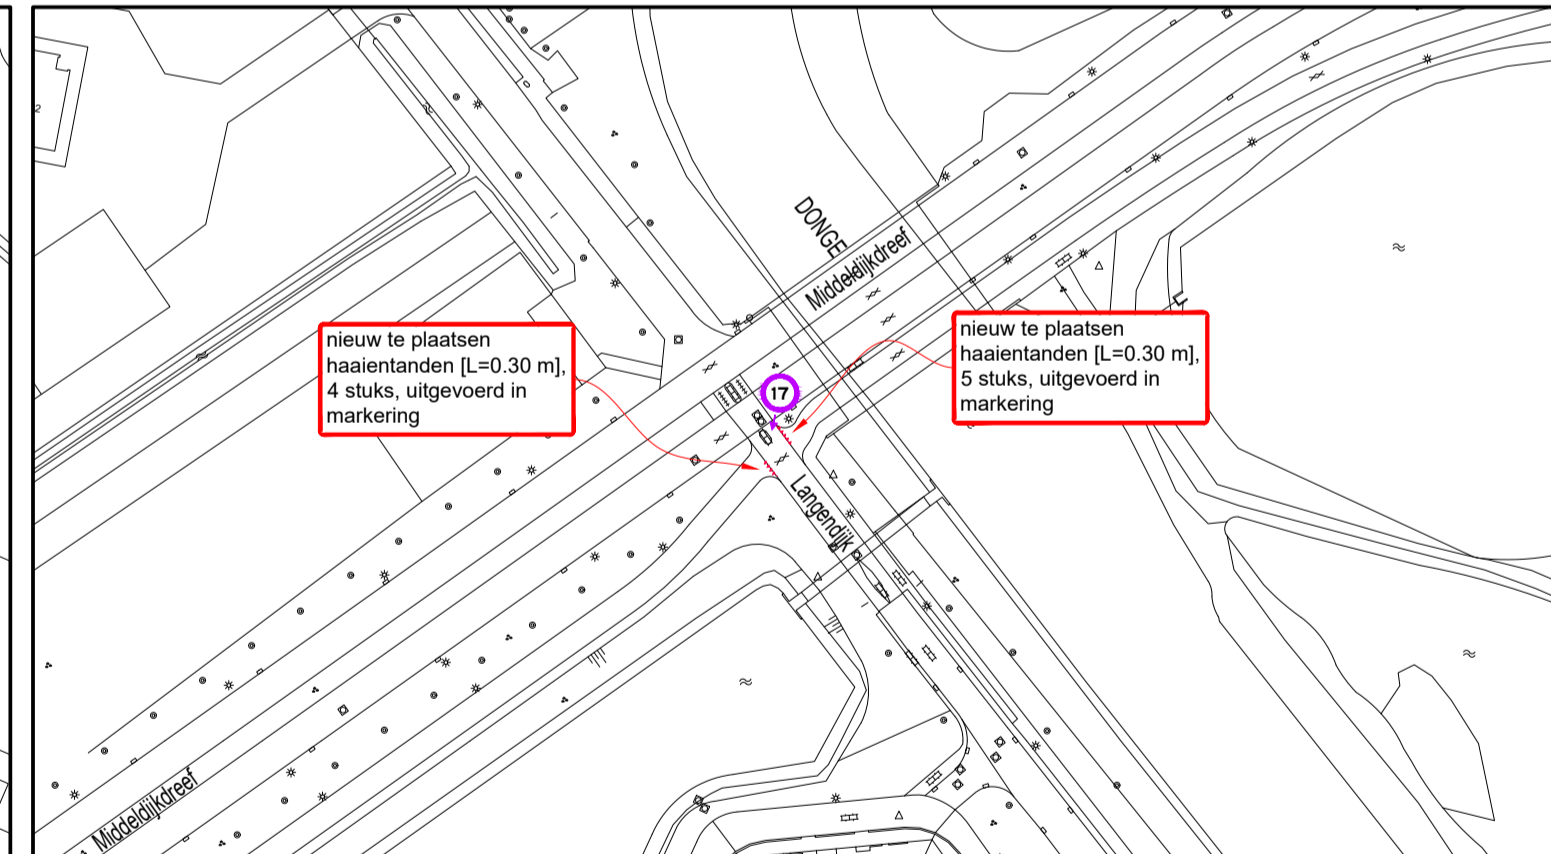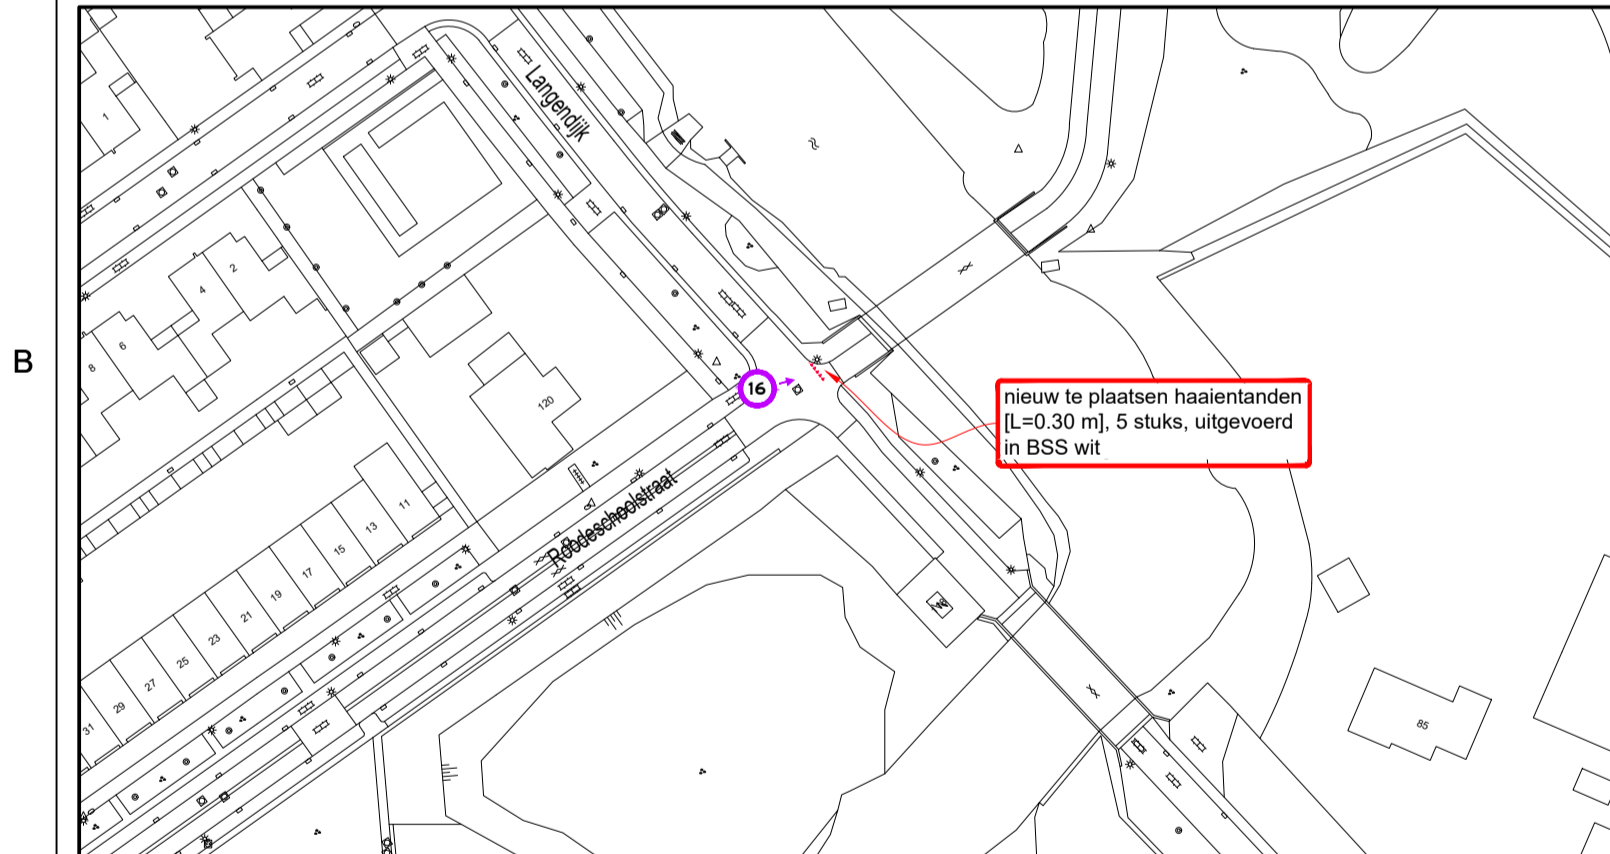

DETAIL 7

DETAIL 8

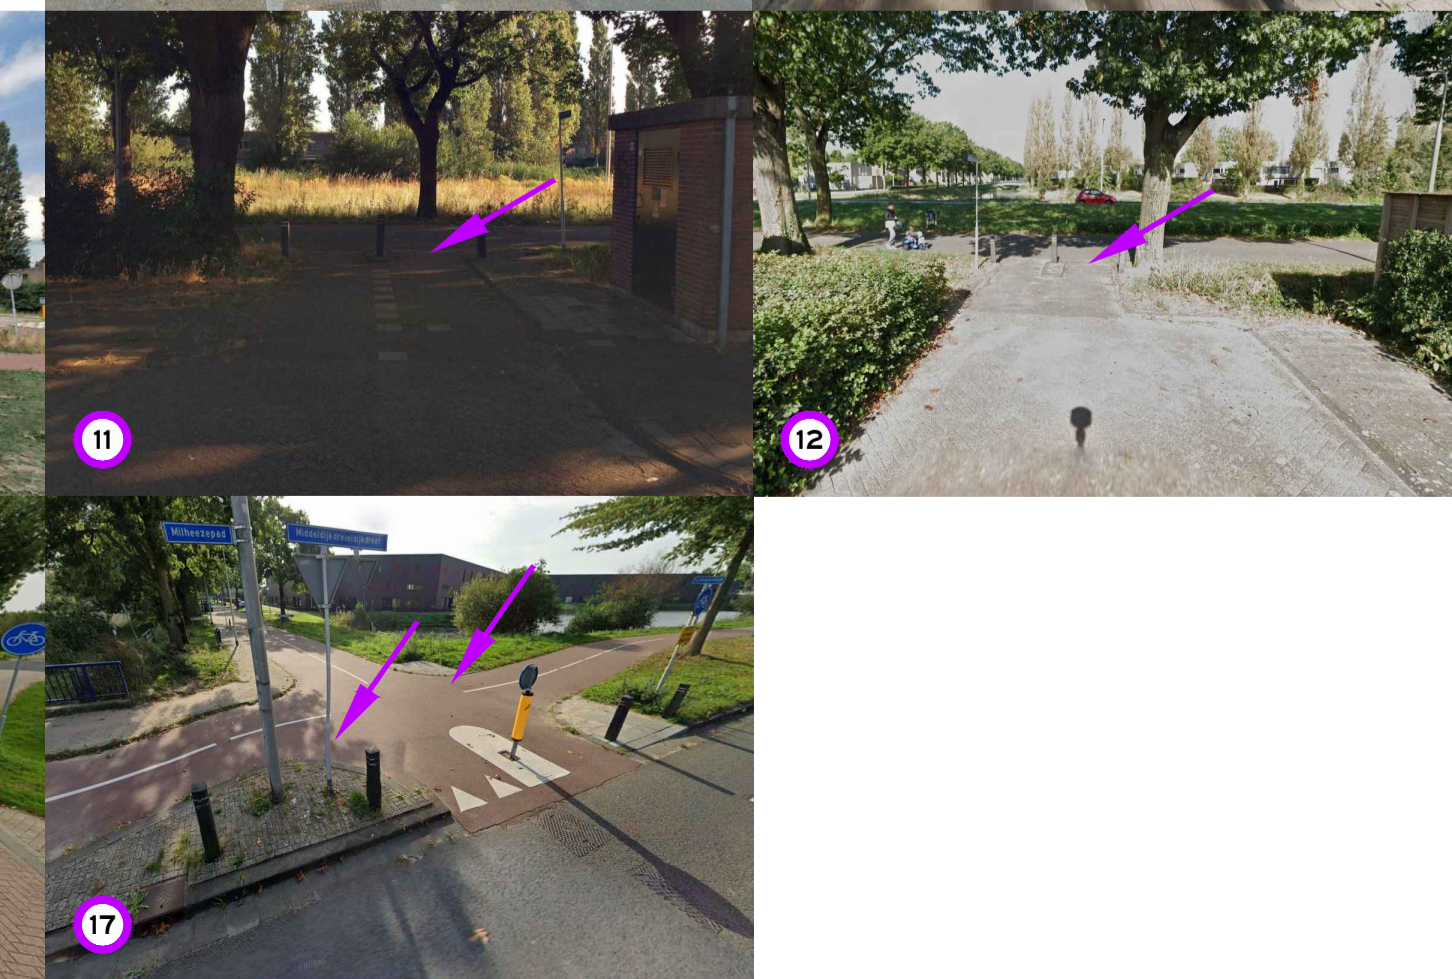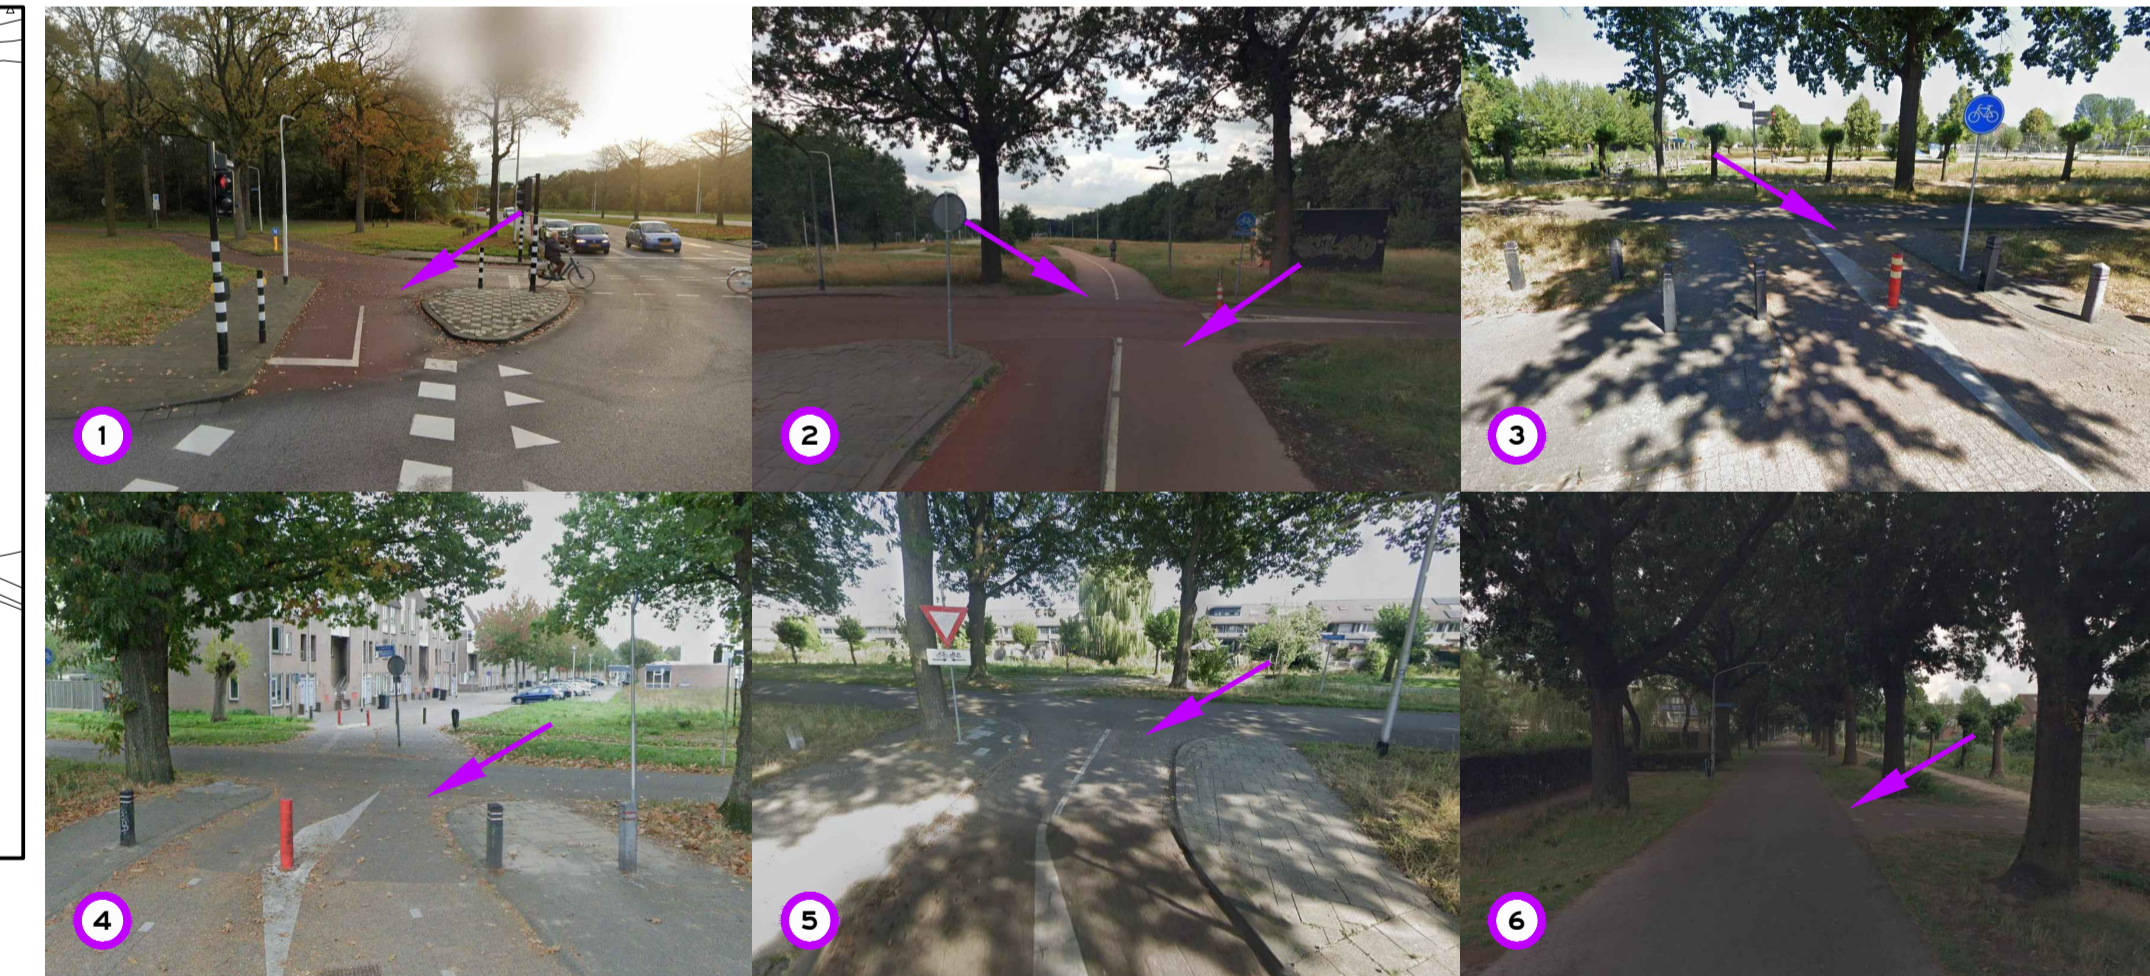

Hoeevelhedenstaat
 nieuw:
 29x haaiantanden in markering (L=0.30 m)
 50x haaiantanden in tegel met witte driehoek, 30x30x8 cm
 5x haaiantanden uitgevoerd in BSS wit, [totaal aantal BSS nader te bepalen]

verplaatsen:
 verwijderen:

Legenda

orientatie

afmetingen standaard RVV-bebording	type bord
vormgeving bord	maat
front	400 600 800 1000
driehoek	zijde 500 700 900 1100
rechthoek	zijde 400 600 800 1000
breedte	300 400 600 800
hoogte	450 600 900 1200
achthoek	hoogte X 700 900 X

maten in mm

plaatsing RVV-bebording

- hoogte onderkant bebording ten opzichte van verharding bedraagt minimaal 2.20 m
- bebording bevestigen op flespaal, tenzij anders vermeld

Vevon

Langendijk te Tilburg
 Permanente verkeersmaatregelen

getekend: W. Vaartjes 17-07-24
 gecontroleerd: P. Kraan 17-07-24
 vrijgegeven: M. Jacobs 17-07-24
 versie: v.1.0 - DEFINITIEF

schaal: 1:1000

bestelnummer: 202315604-405