


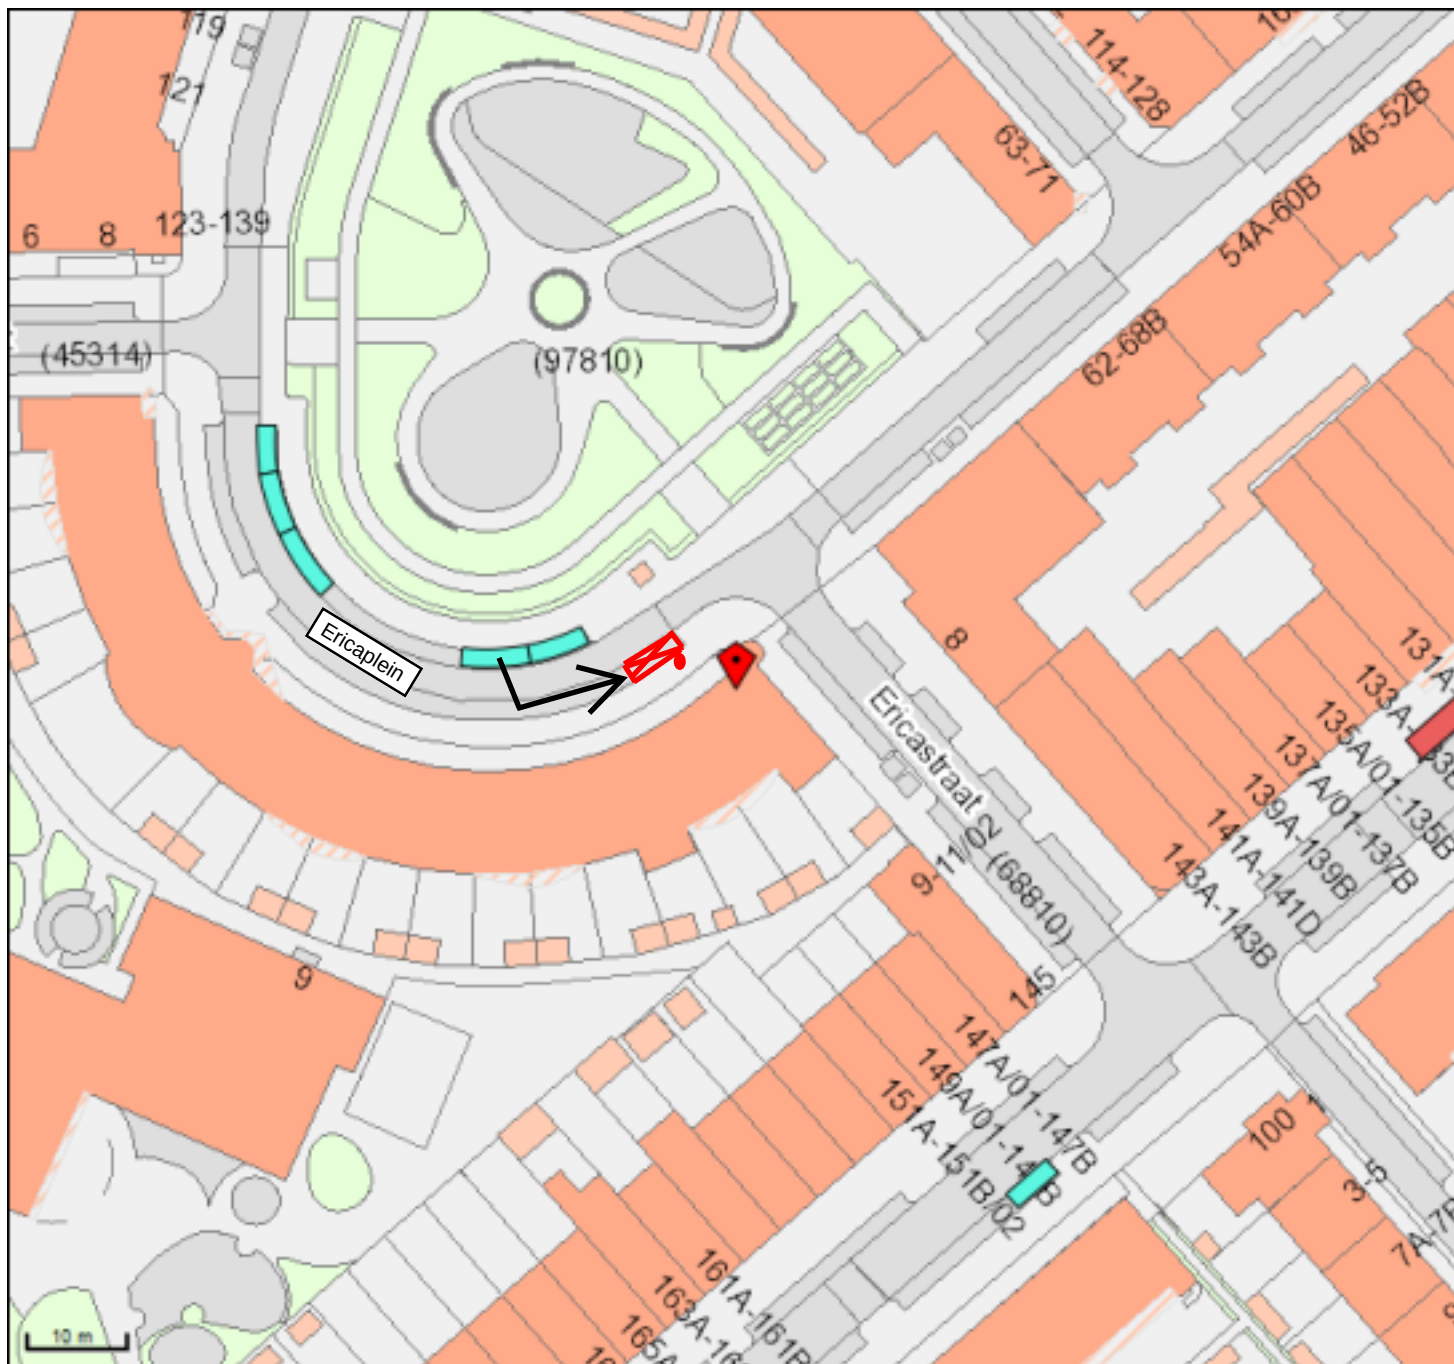

Ericaplein

Verplaatsing GPP nieuwe
parkeerplaats thv nummer 147

87-XZR-1

- Gehandicaptenparkeerplaats met onderb
- Gehandicaptenparkeerplaats op kenteke
- Gehandicaptenparkeerplaats op kenteke
- Kiss and Ride, halen en brengen
- Laad en lossen
- Laad en lossen met onderbord
- Laad en lossen tijdsafhankelijk
- Langsparkeren
- Parkeerplaats Arts algemeen
- Parkeerplaats Arts met tijdsbeperking
- Parkeerplaats RET
- Parkeerplaats Taxi
- Parkeerplaats Taxi met tijdsbeperking

Ericaplein 147

Verplaatsing GPP met kenteken
87-XZR-1

Naam: John Landa
Schaal: 1:750
Papier: A4

Linksonder: 93556,434229
Rechtsboven: 93701,434364