



**leggen van glasvezelkabels in en nabij primaire waterkering DWK00397**  
thv Distriboulevard 13 in Zevenbergen

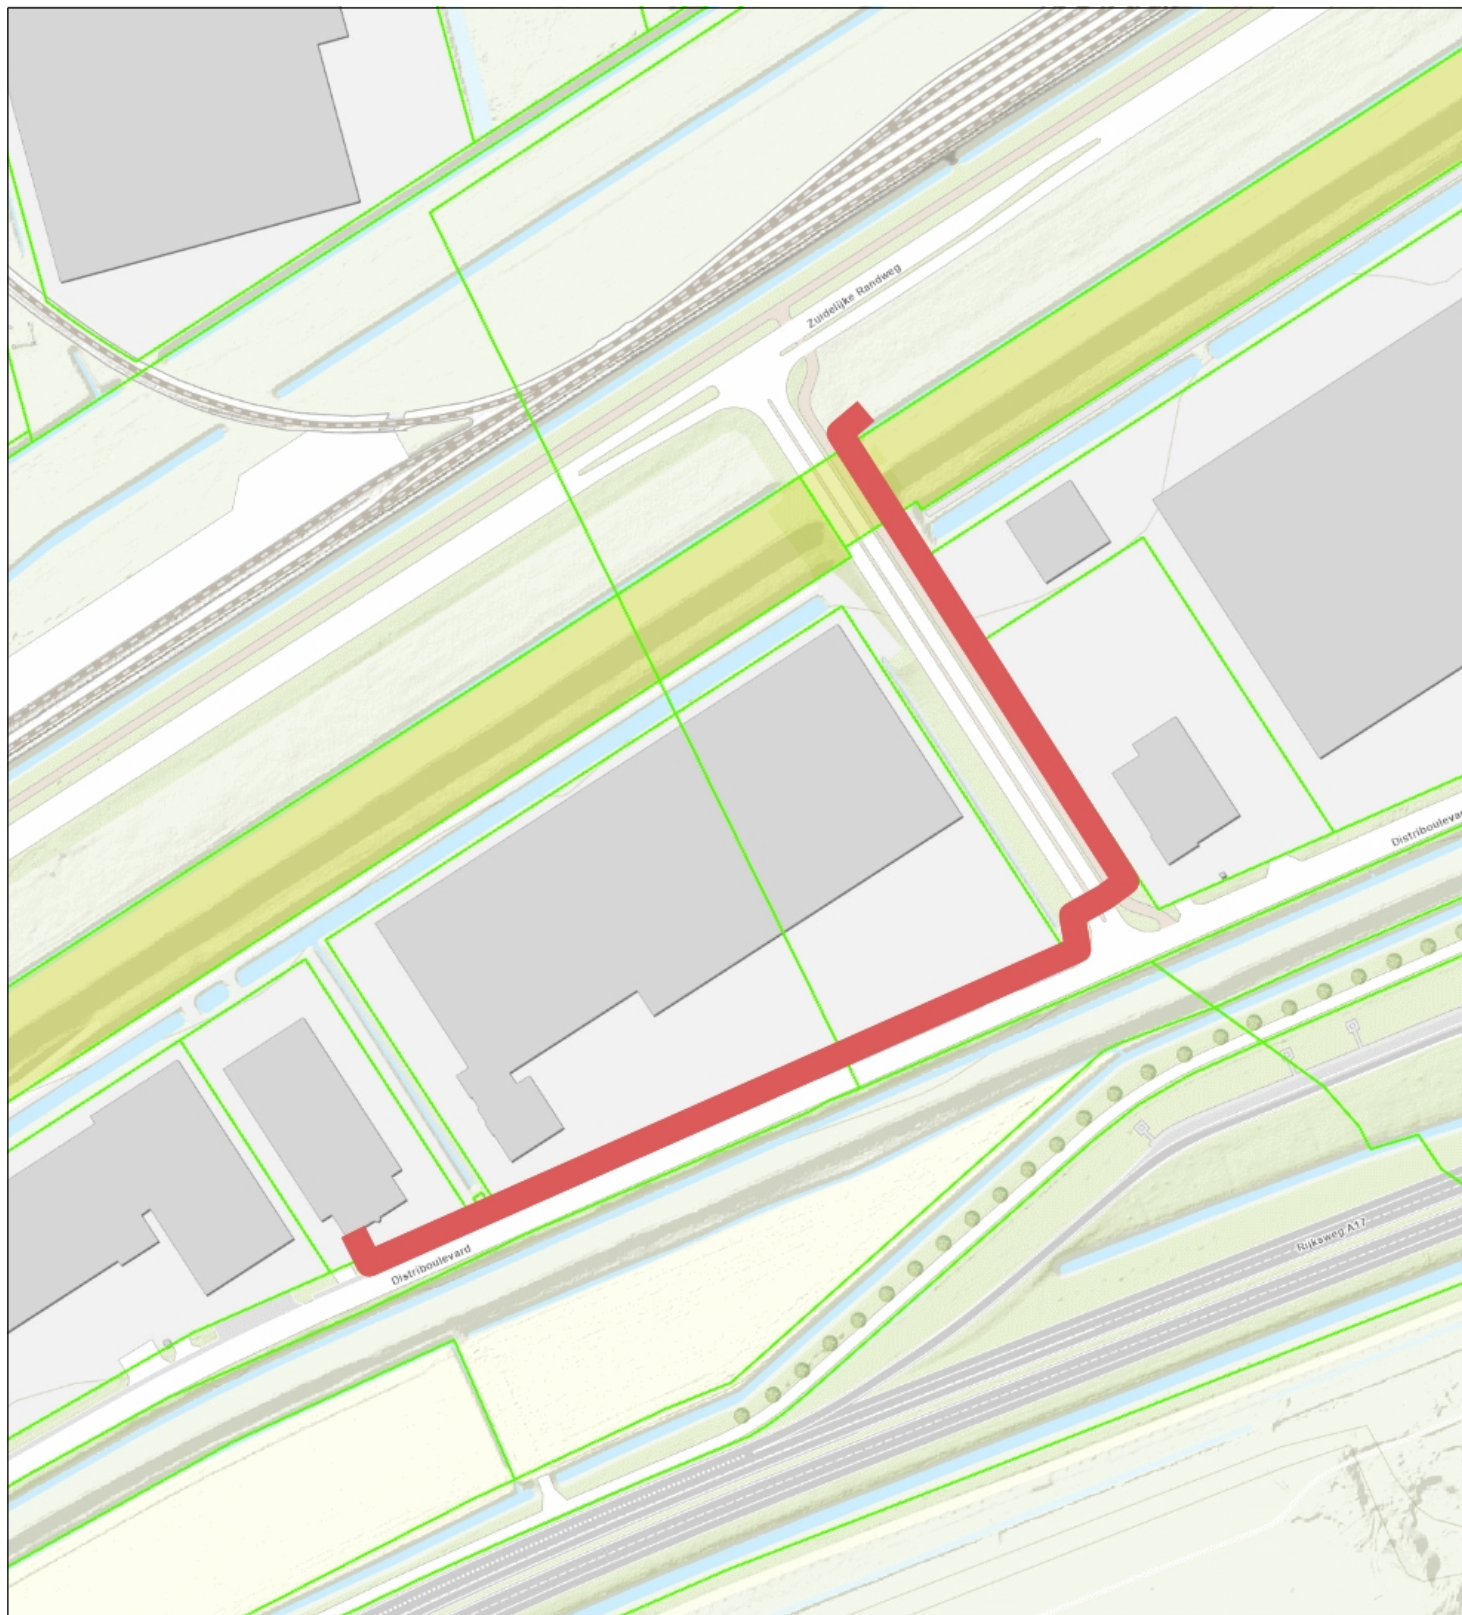

- Percelen
- Eigendom waterschap
- Topo



Waterschap  
**Brabantse Delta**

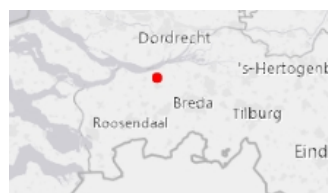

**Naam/Proces:**  
0652845372-B

**Datum:** 03-12-2024

**Formaat:** A4

**Schaal:** 1:3,000