



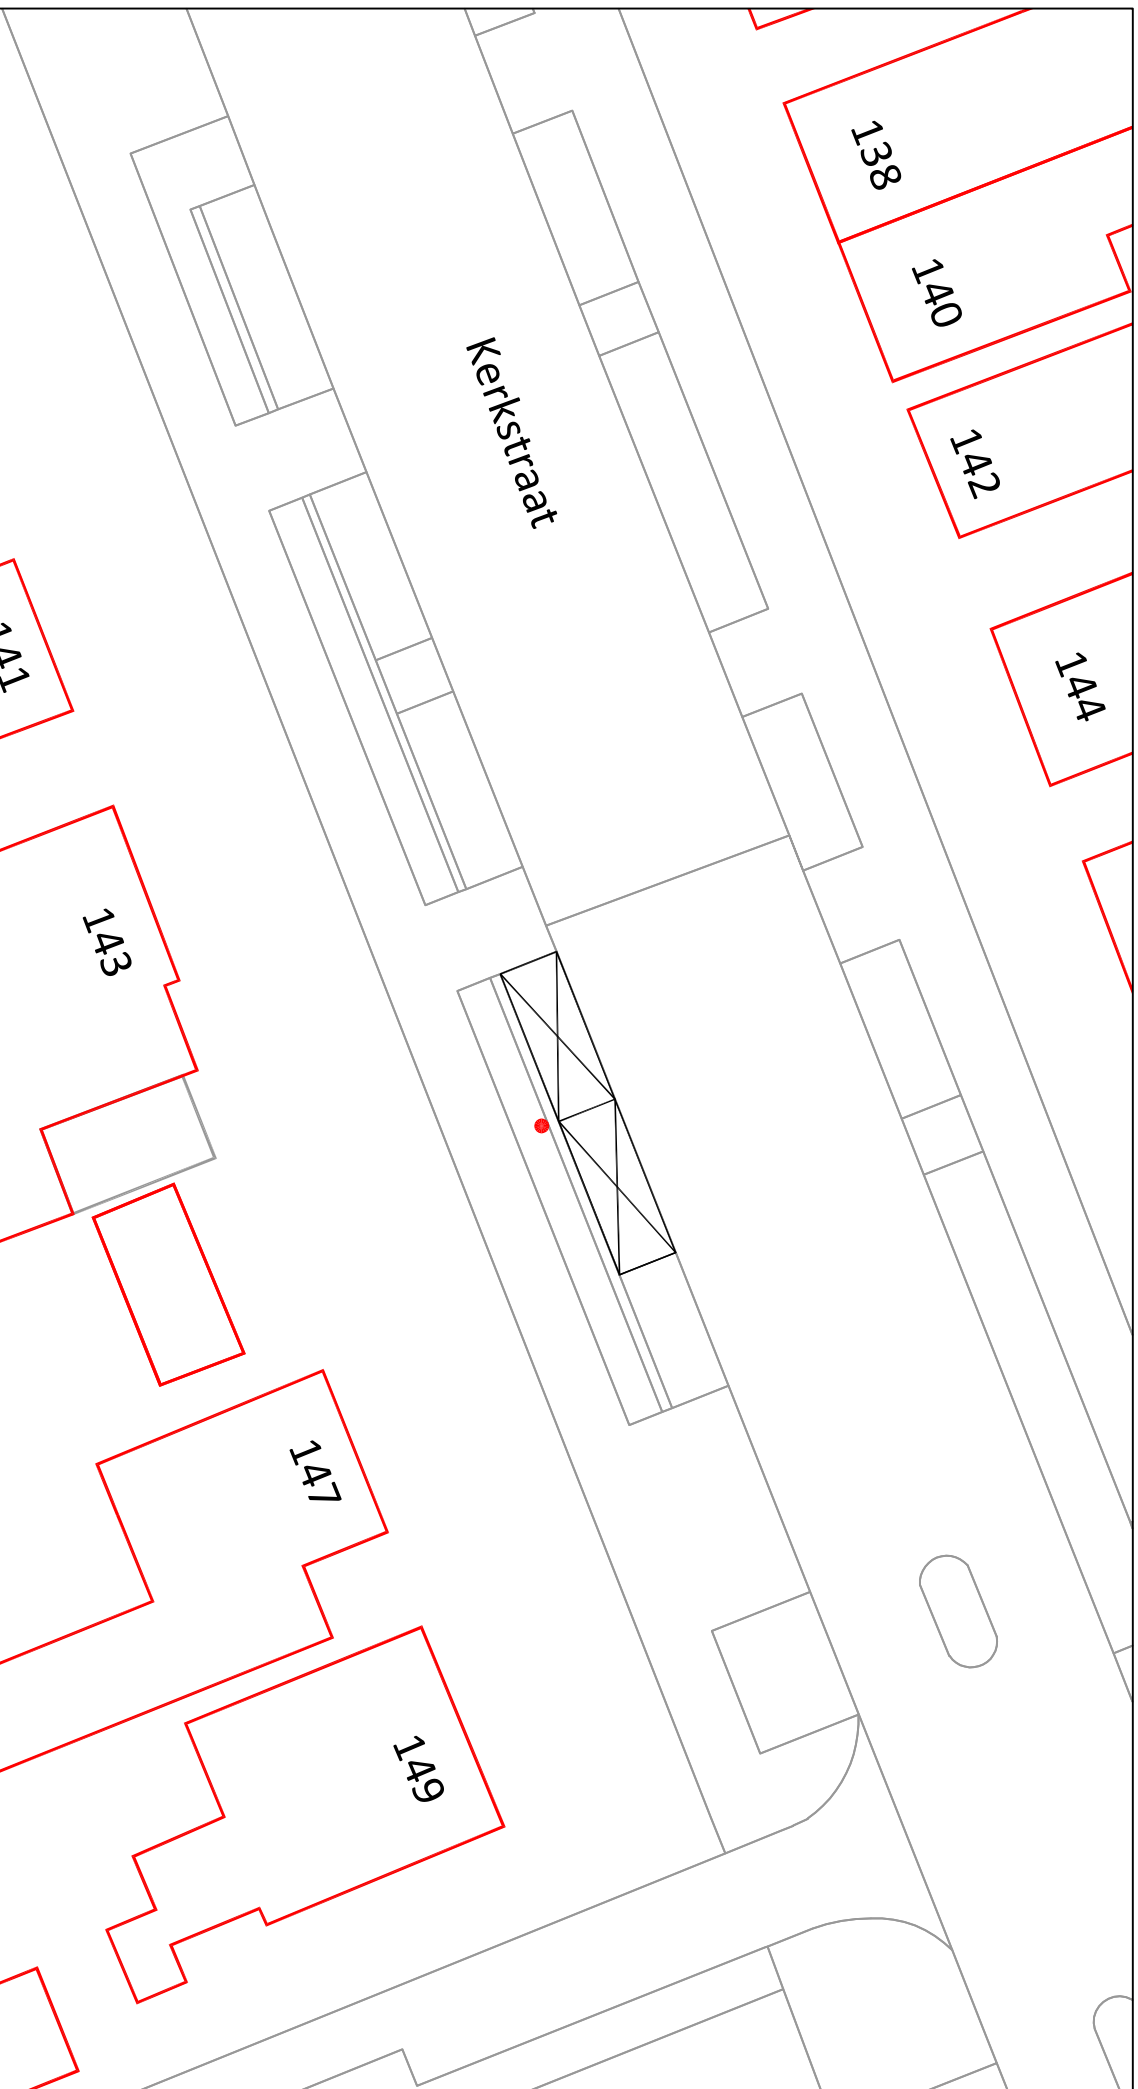


● Locatie paal



Bord E8c (Parkeergelegenheid alleen bestemd voor opladen elektrische voertuigen)

Onderbord OB504 (Geldt voor twee parkeervakken)

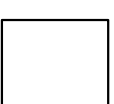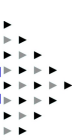

Paraf



school 1:250 formaat A4
datum 26092024 codnr gw948
E laadplaatsen
kerkstraat 147
Oostzaan