
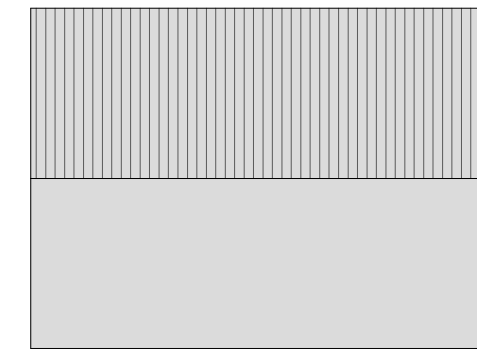
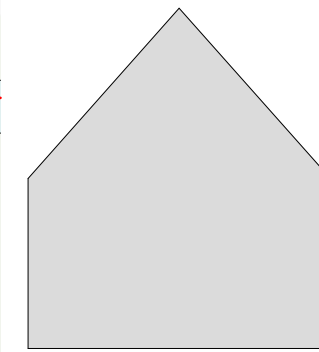


Hoofdbebouwing	= 96 m ²
<u>Bijgebouwen (gele vlak)</u>	<u>= 18 m² +</u>
Totaal bouwwerken	= 114 m ²


Verharding	= 247 m ²
<u>Tuinverharding</u>	= 20 m ² +
Totaal verharding kavel	= 381 m ²

<u>Verwijderde bestaande verharding</u>	= 572 m ²	-
Verharding extra verwijderd	= 191 m ²	

- perceel
- nieuwe bebouwing
- halfverharding
- zichtlijn B
- perceelgrenzen
- haag
- bestemming wonen

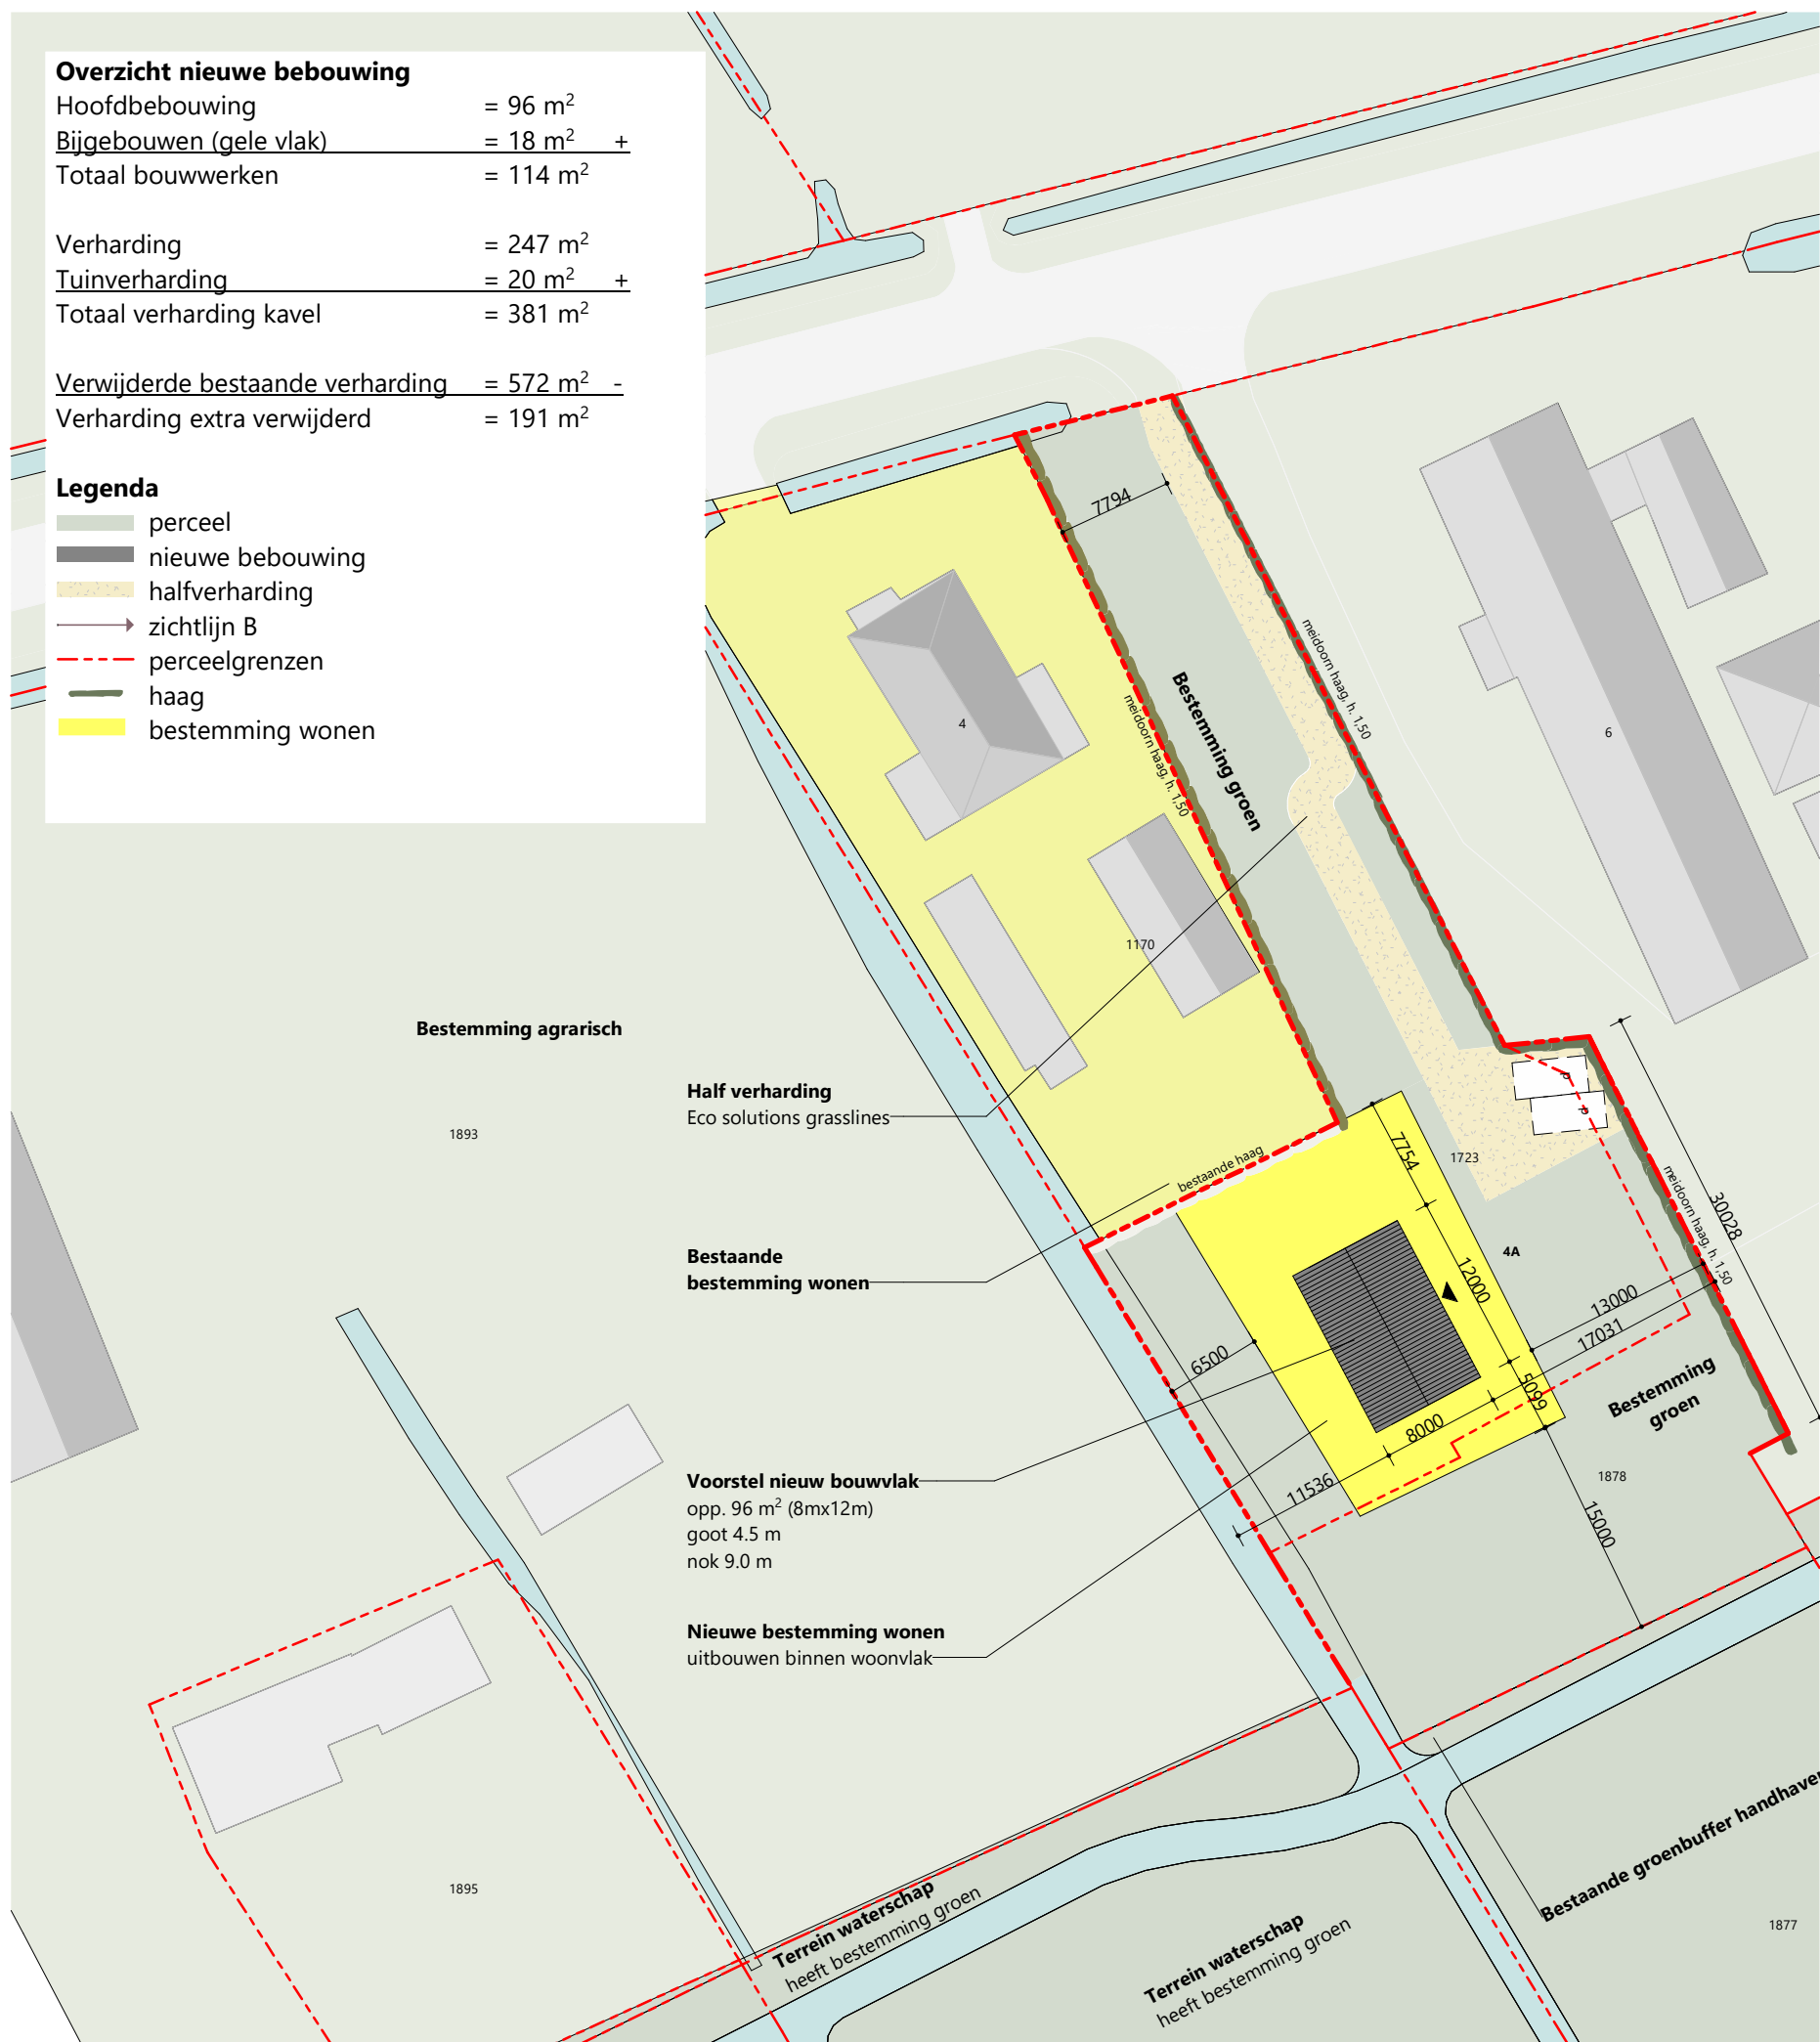

0 peil

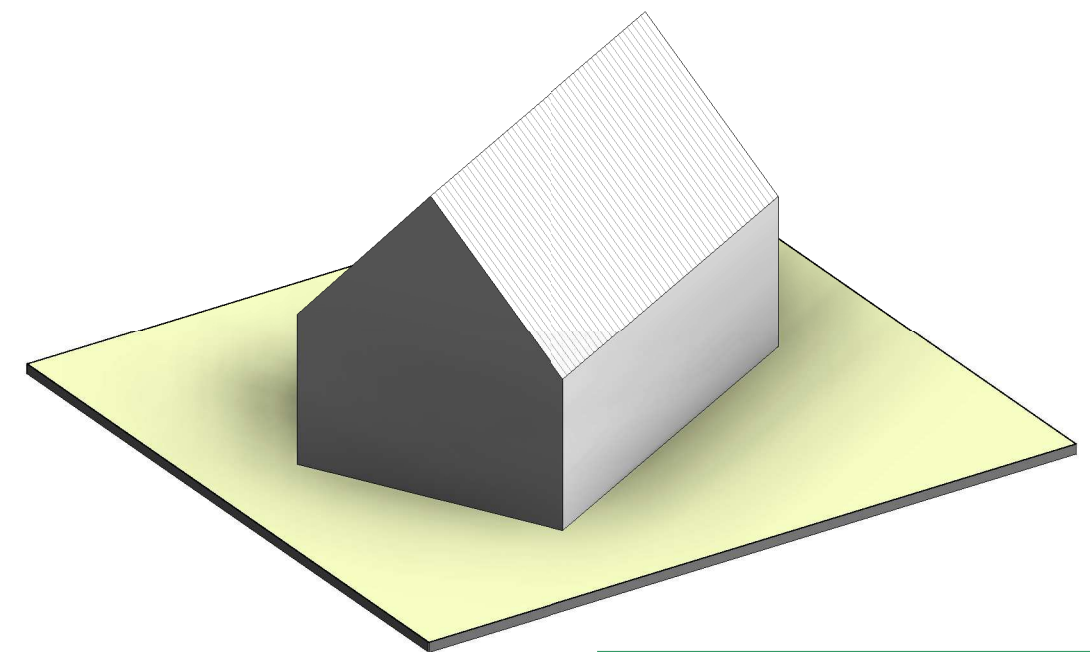

Leidschendam-
Voorburg

