
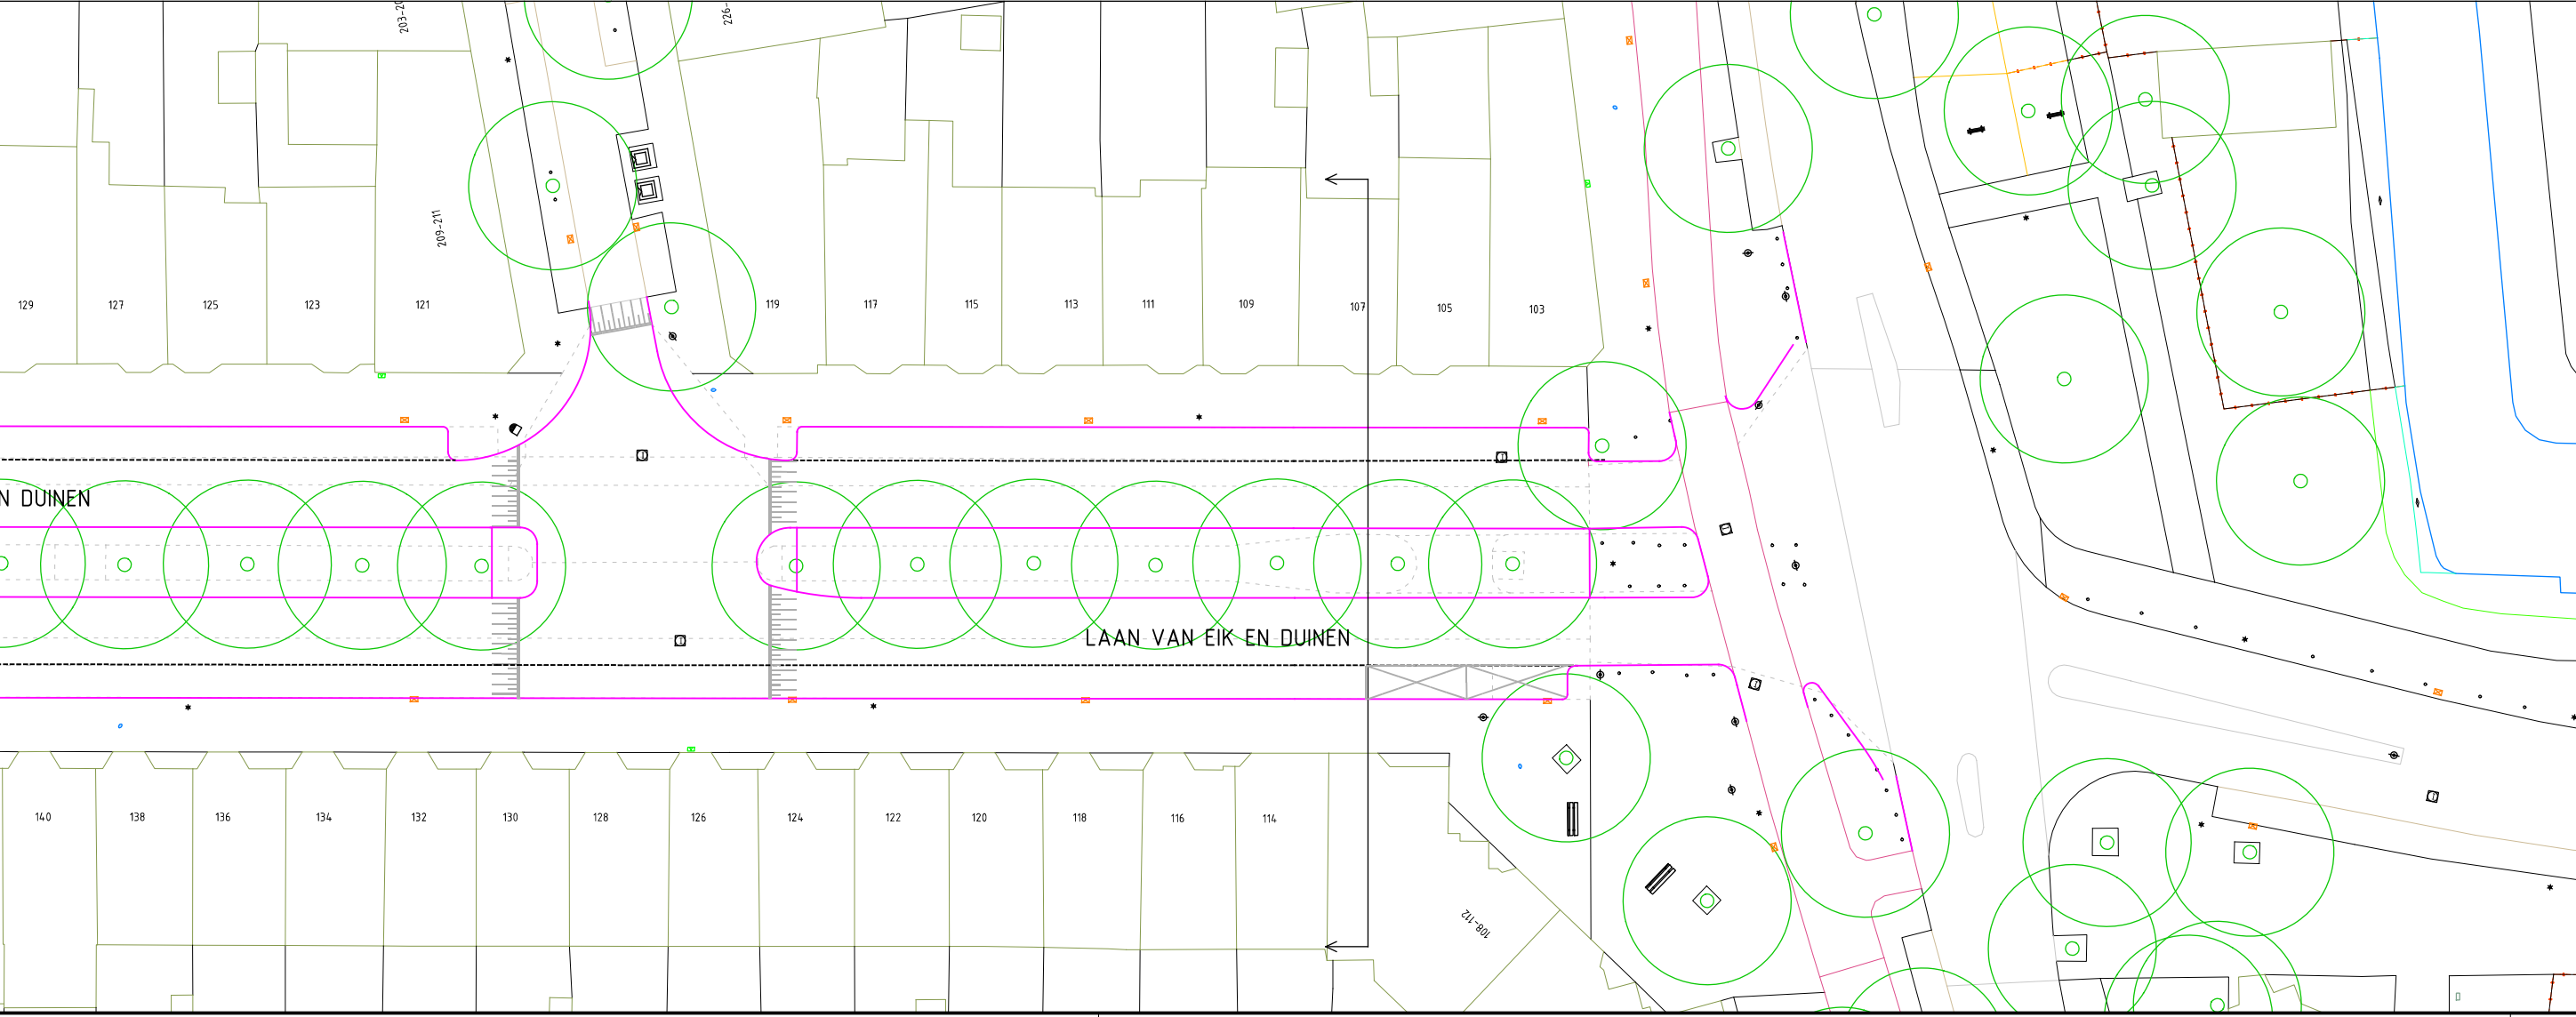


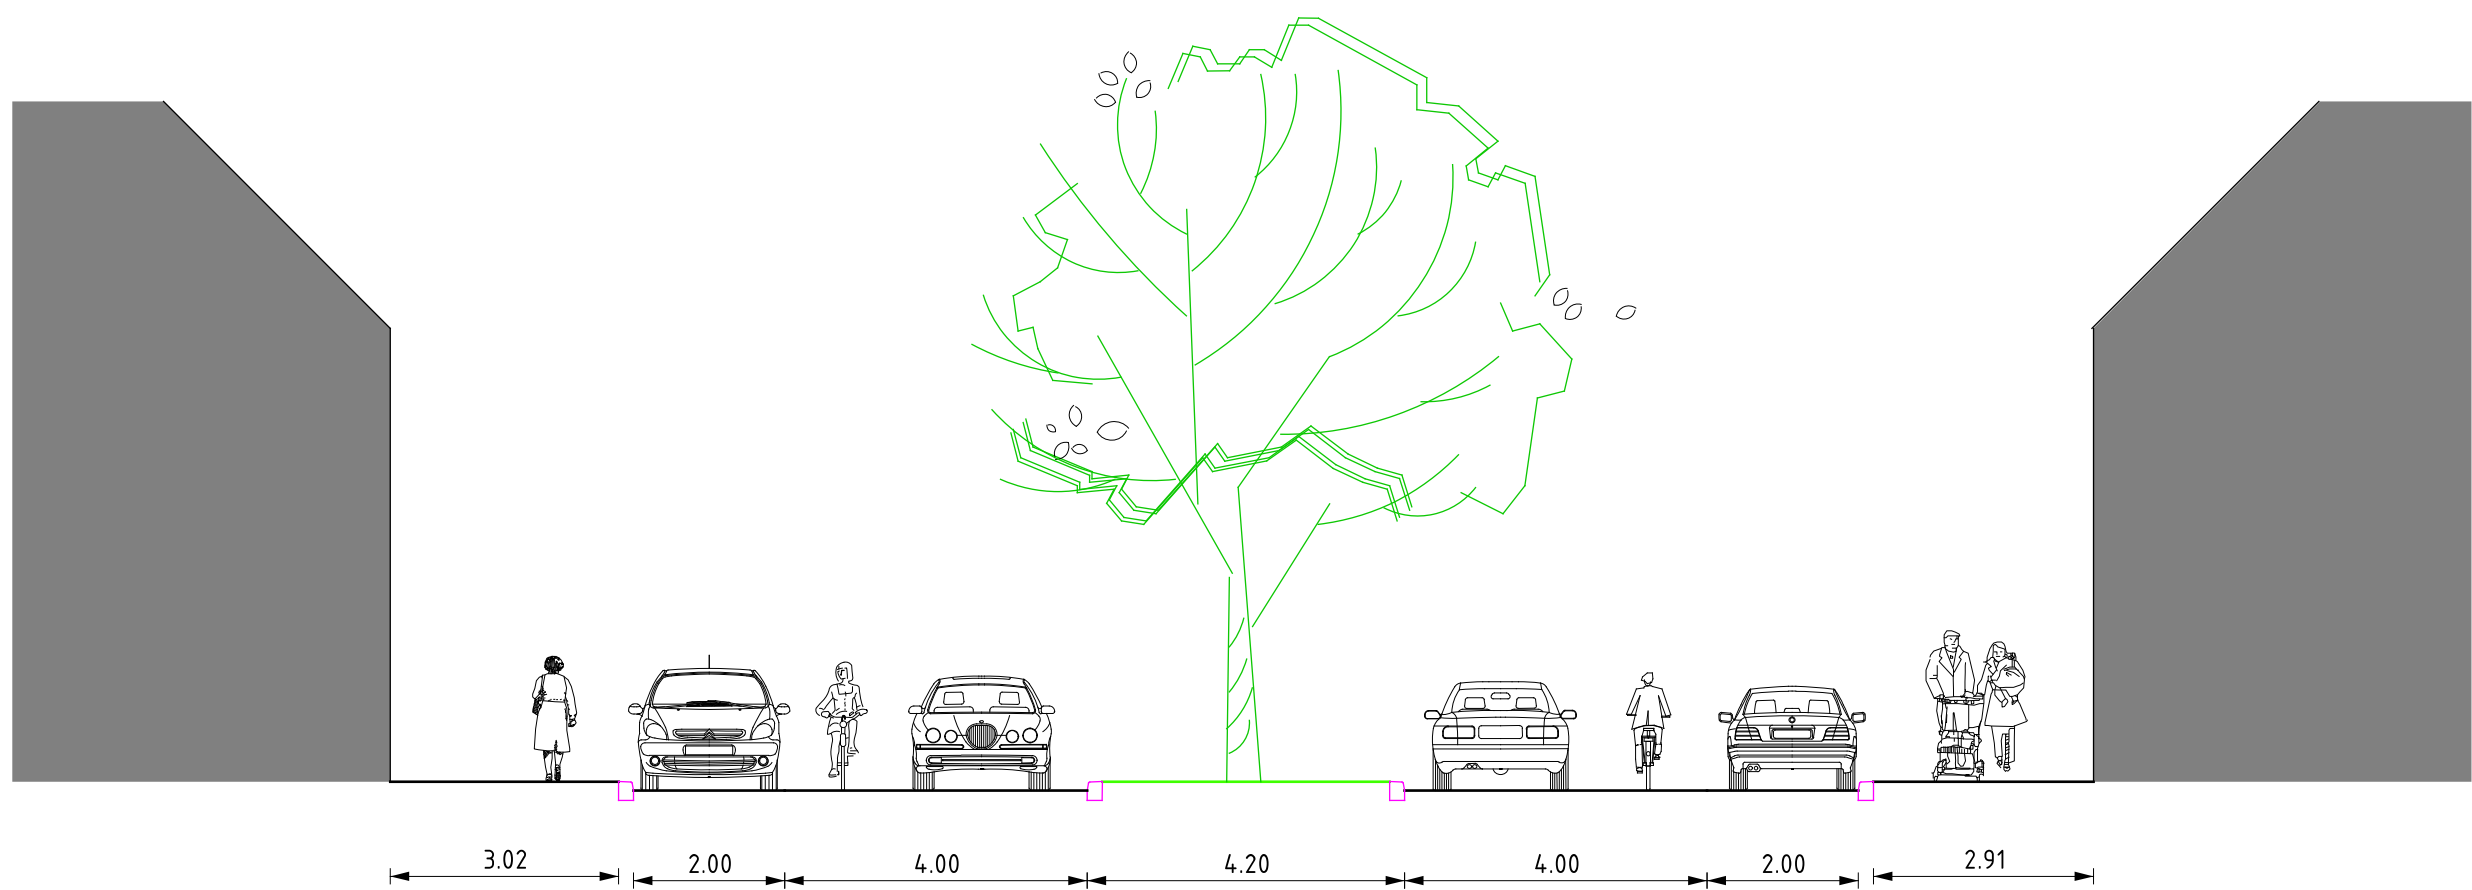

Den Haag

Laan van Eik en Duin  
Schetsontwerp

Opdrachtgever: GDH DSB Opdrachtgeving  
Project e.v.: Nistelrooij M. van  
Projectleider: T.J. de Jong  
Ontwerper: M. Wijkstra  
Tekenaar: W. Mahabir  
Projectnummer: 7003421  
Documentnummer: 7003421-UV202-VER-VO-106

Besteknummer:  
Schaal: 1:100  
Formaat: A2  
Maten in: m  
Hoogtematen in meters t.o.v.

| Afdeling | Blad | Wijz. |
|----------|------|-------|
| VER      | / 22 | 0     |