


837495-B2

Gemeente Steenbergen, sectie AC, nummer 167

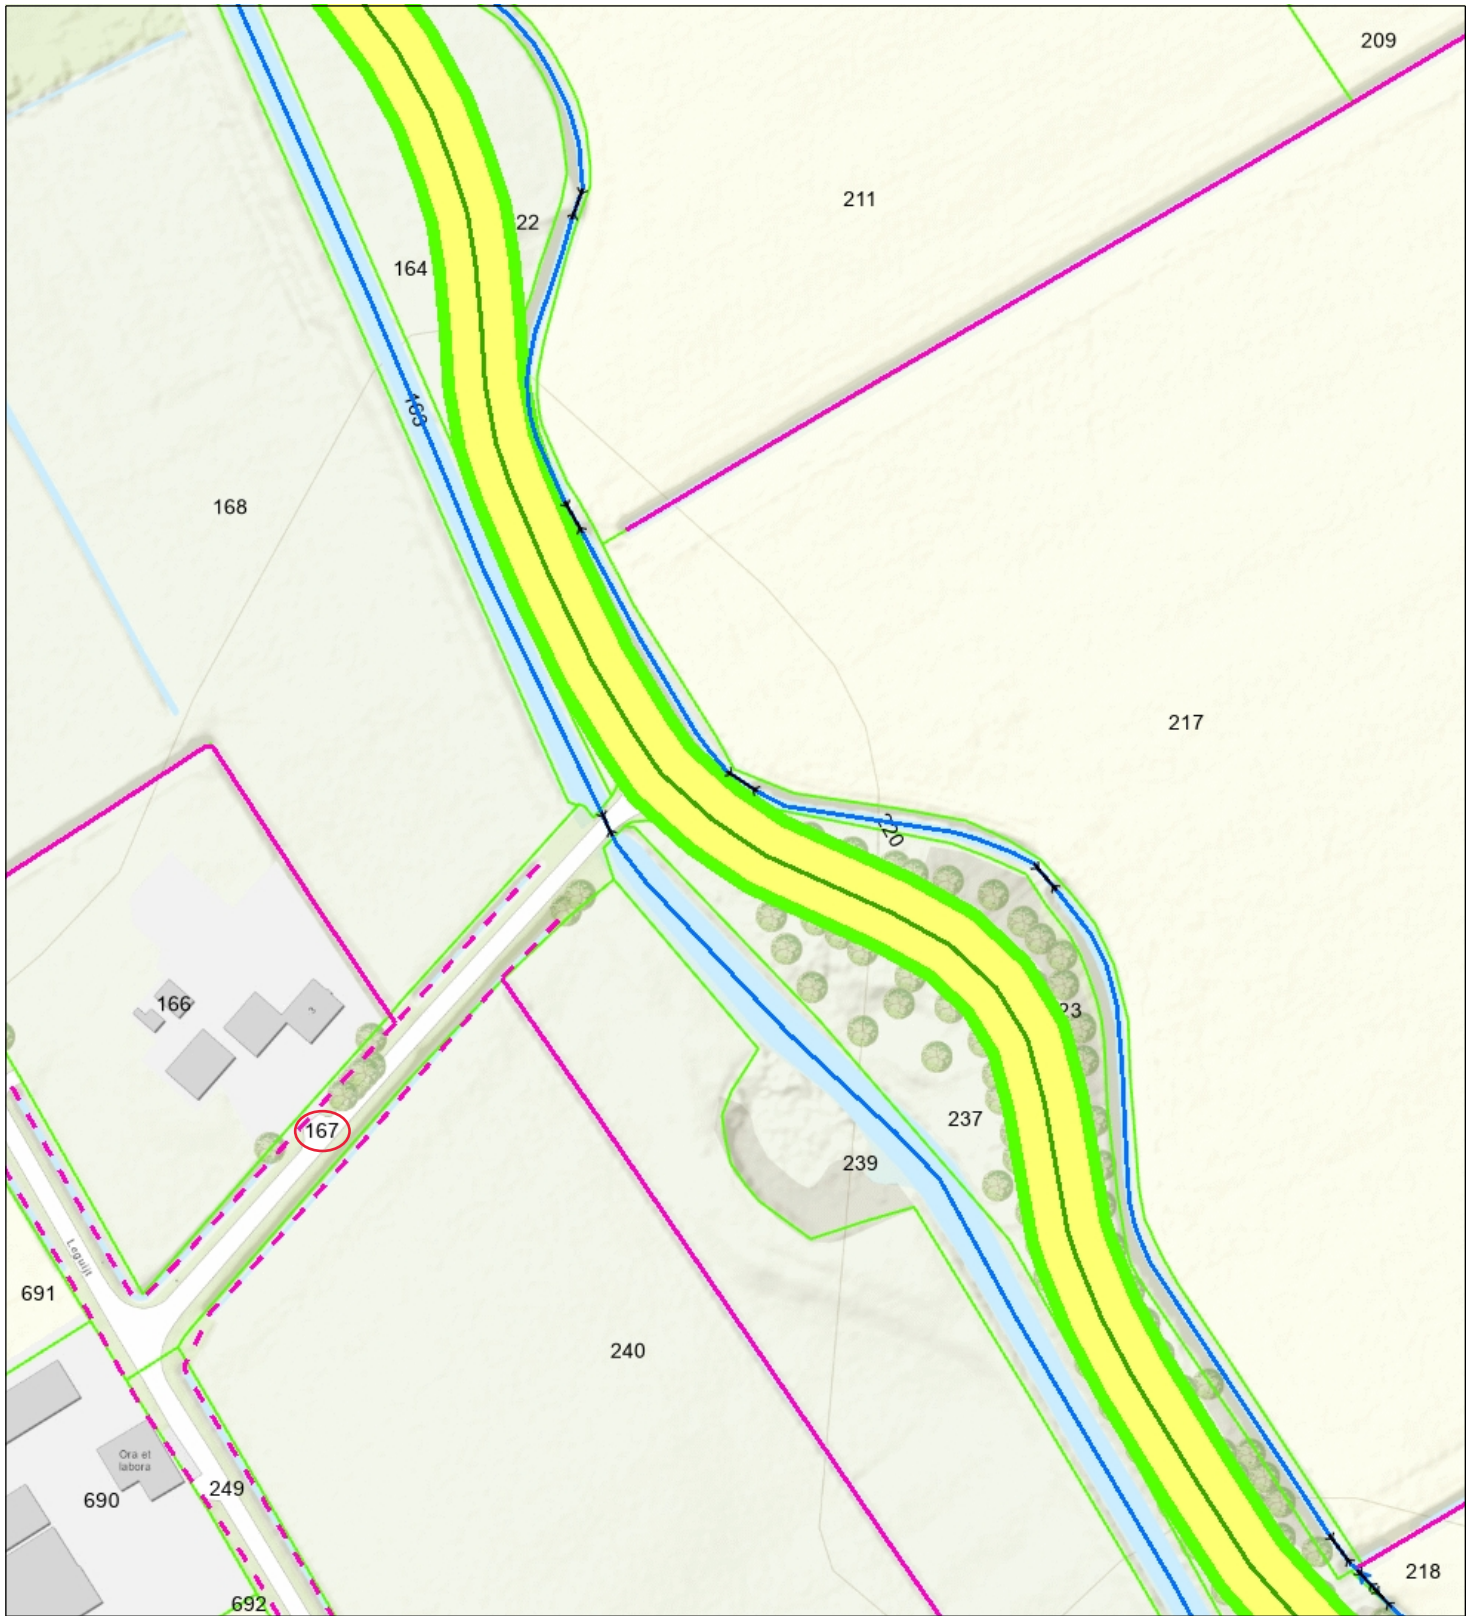

- Brug
- Stuw
- Afwijkende beschermingszone
- Duiker
- Overige waterkering
- Categorie A waterloop
- Categorie B waterloop
- Waterstaatwerk waterkering
- Beschermingszone A waterkering
- Primaire waterkering
- Waterstaatwerk waterkering
- Beschermingszone waterkering



Naam/Proces:

Datum: 10-12-2024
Formaat: A4
Schaal: 1:1,500

