


Locatie bemaling t.b.v. realisatie fietstunnel

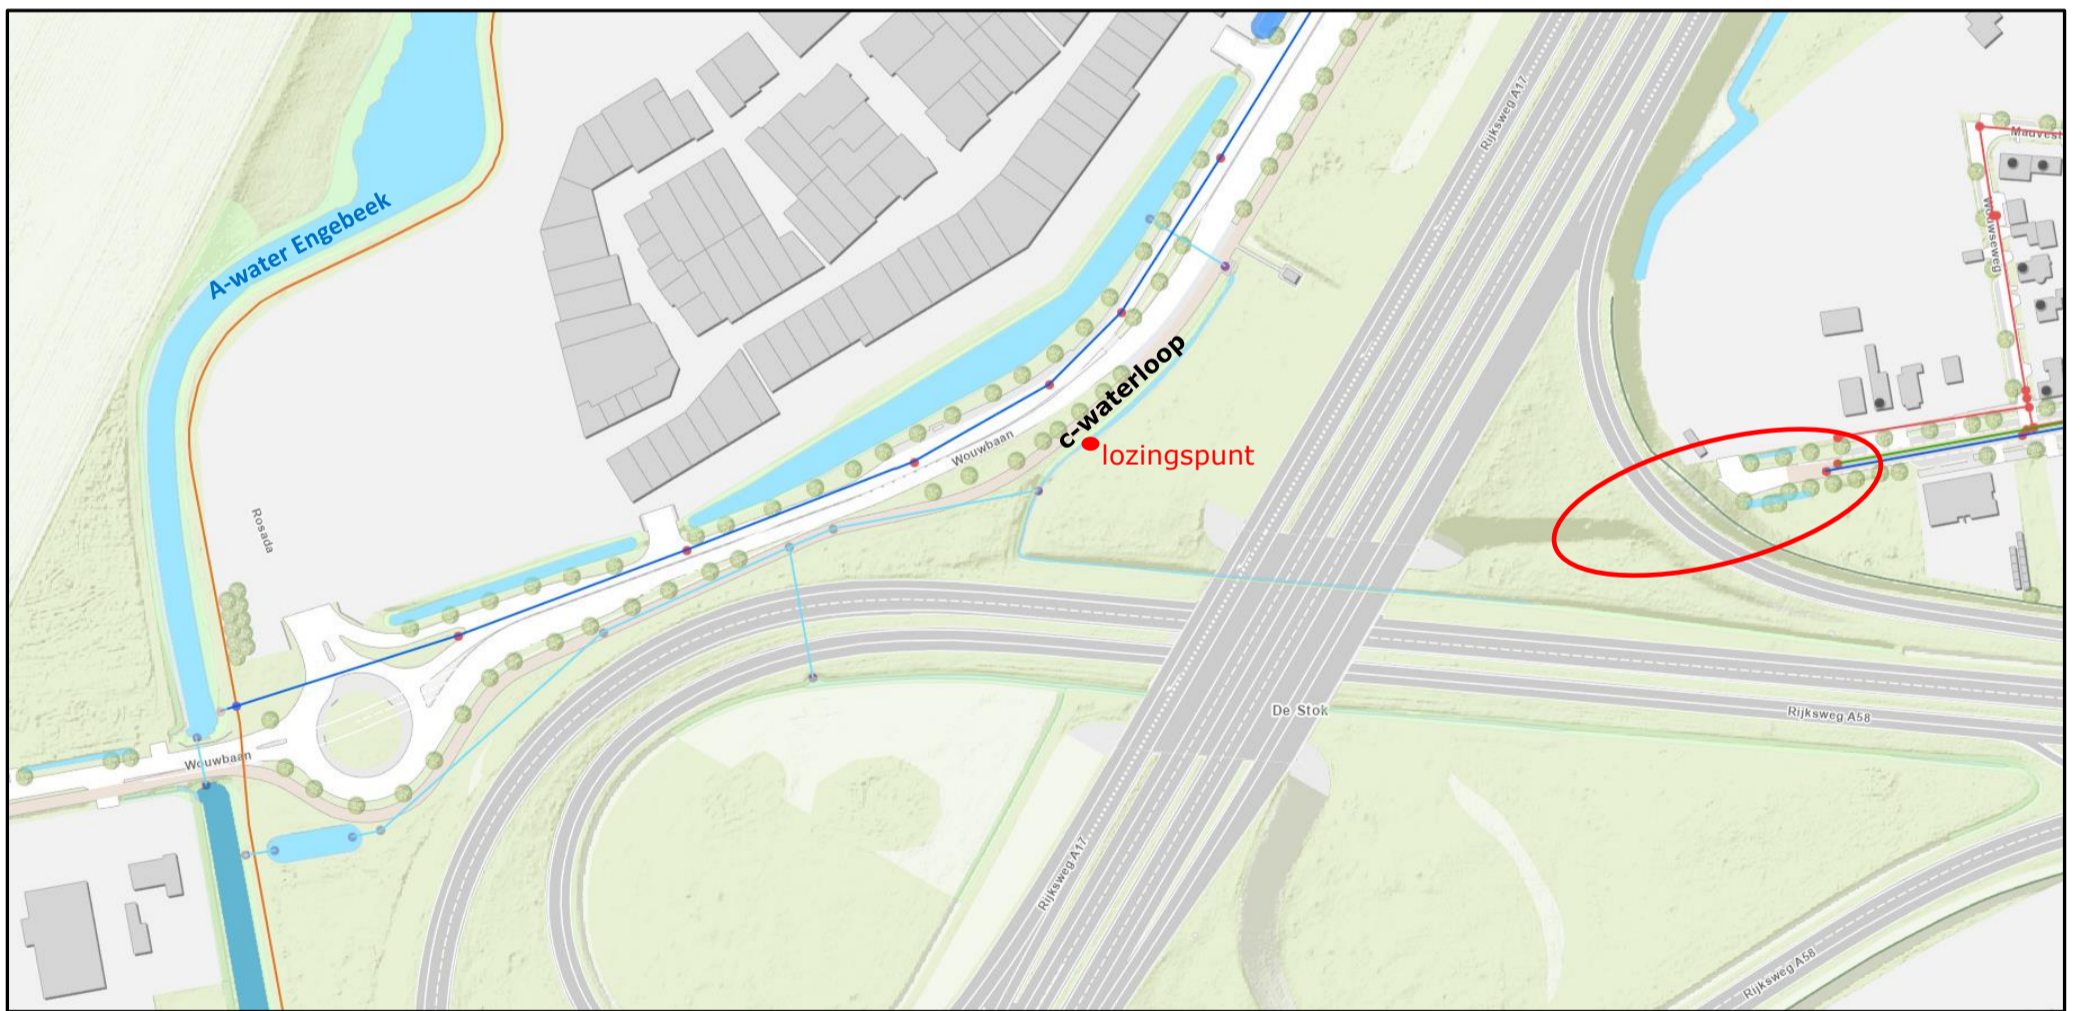

Locatie lozingspunt in C-waterloop